




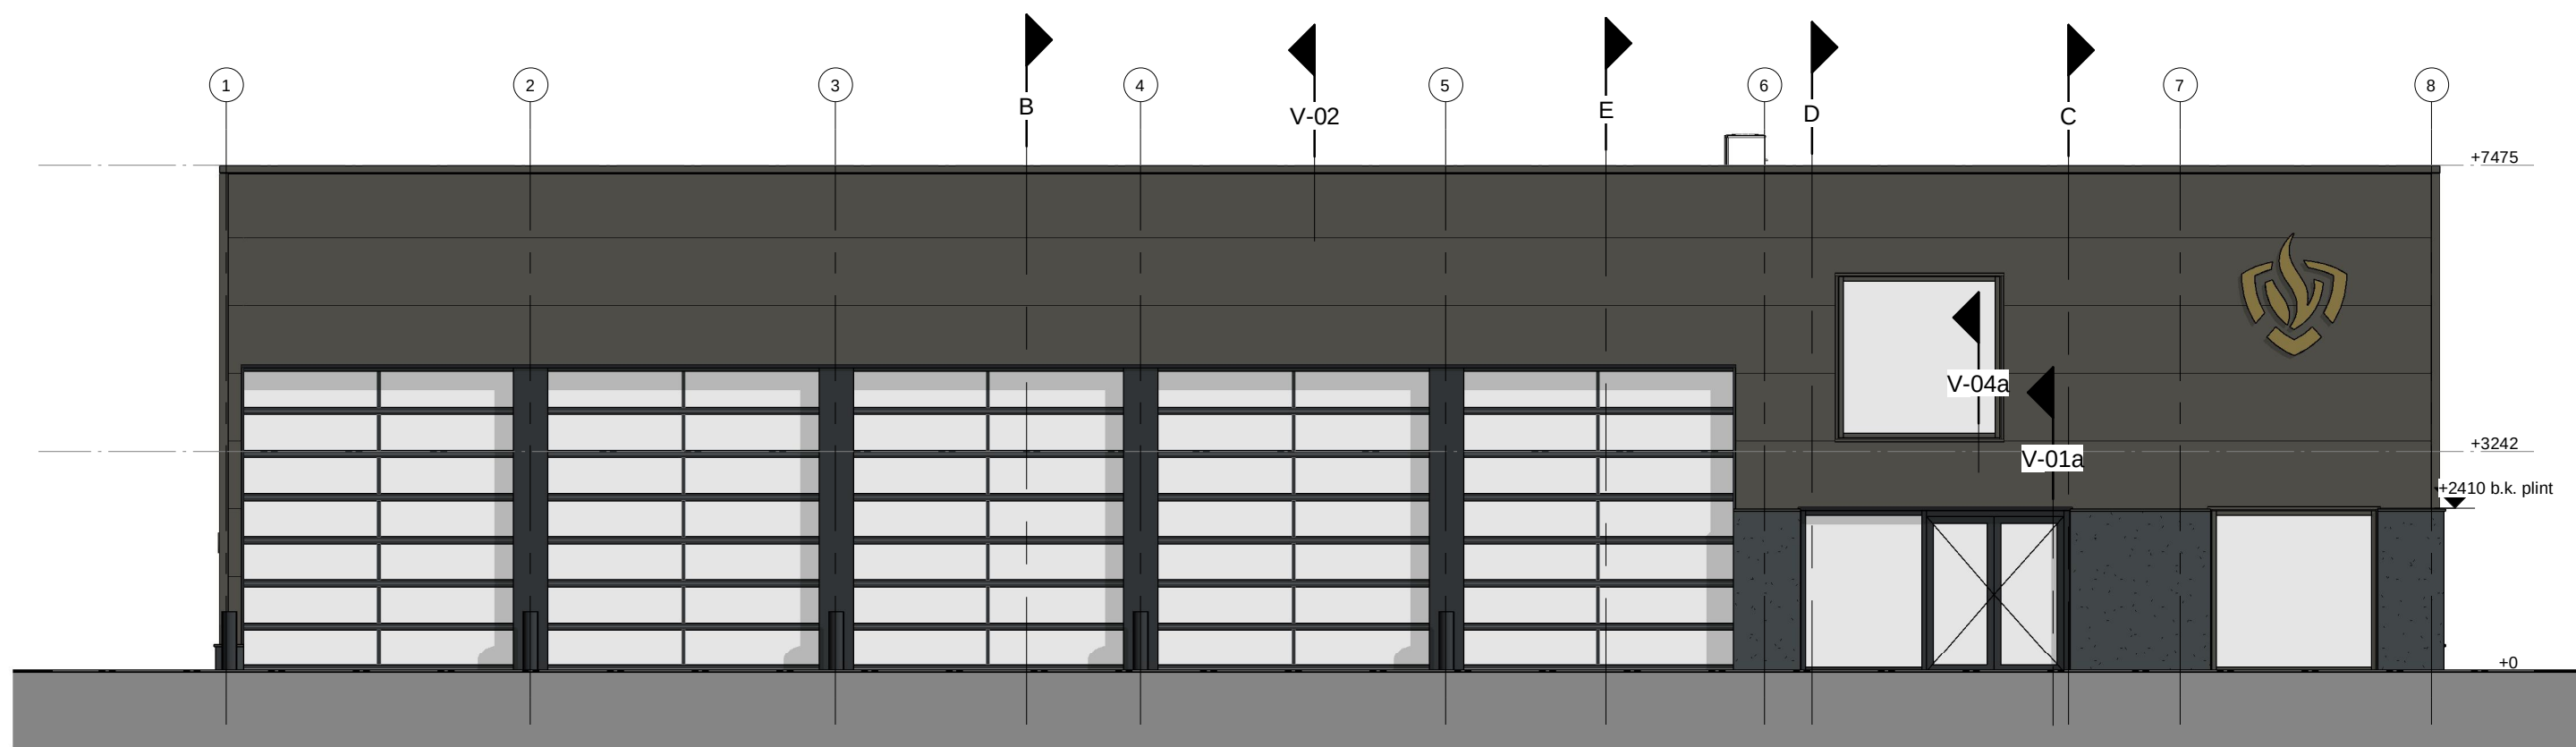


Voorgevel

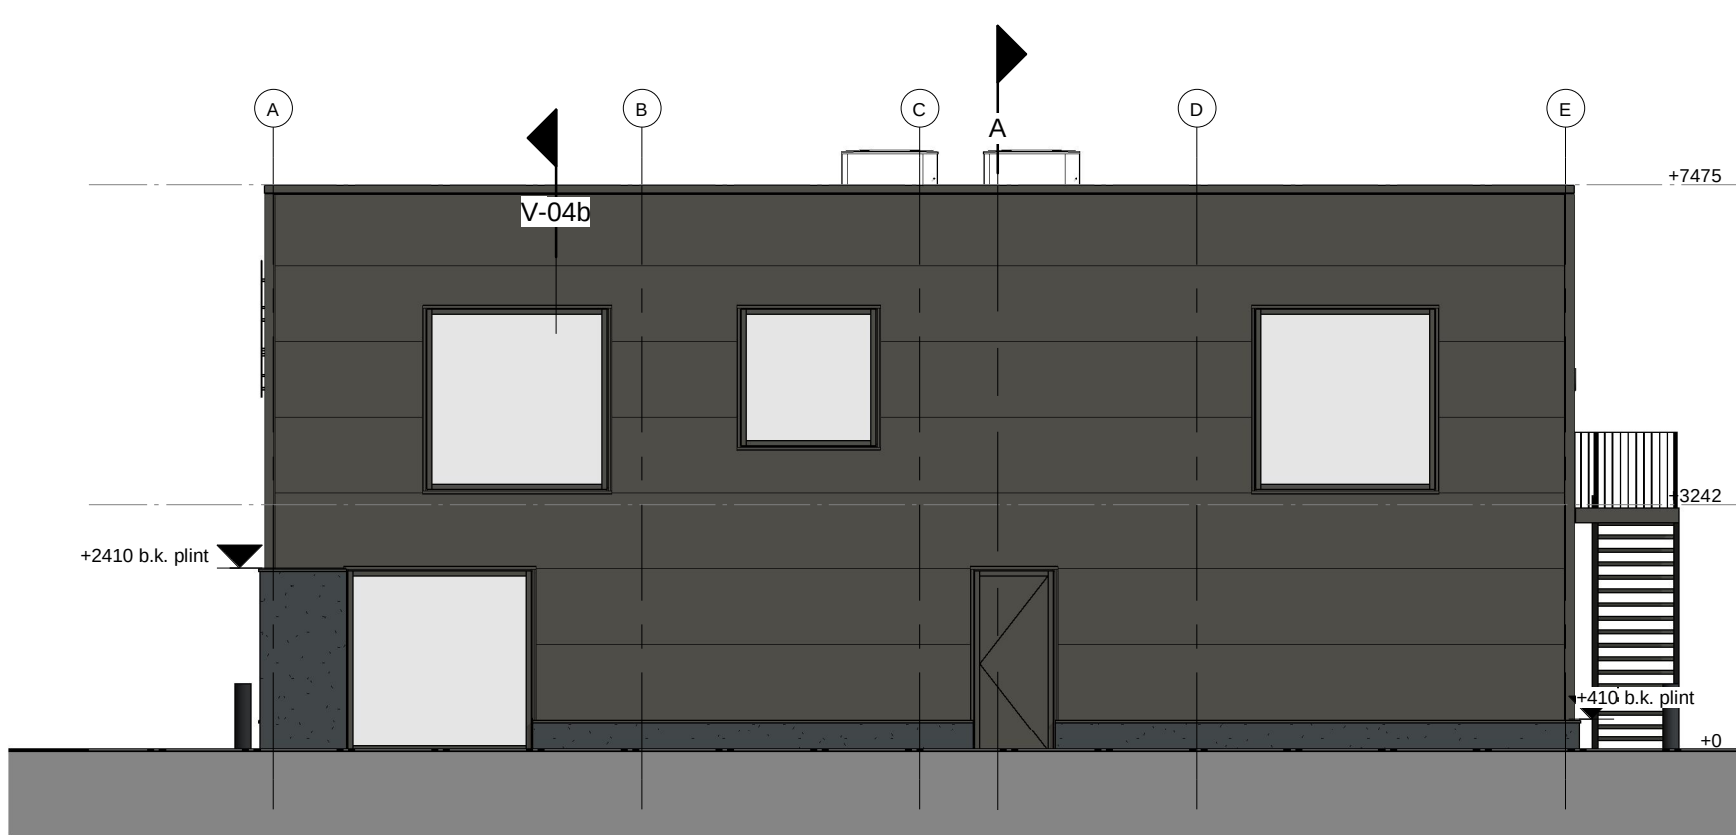

Rechtergevel

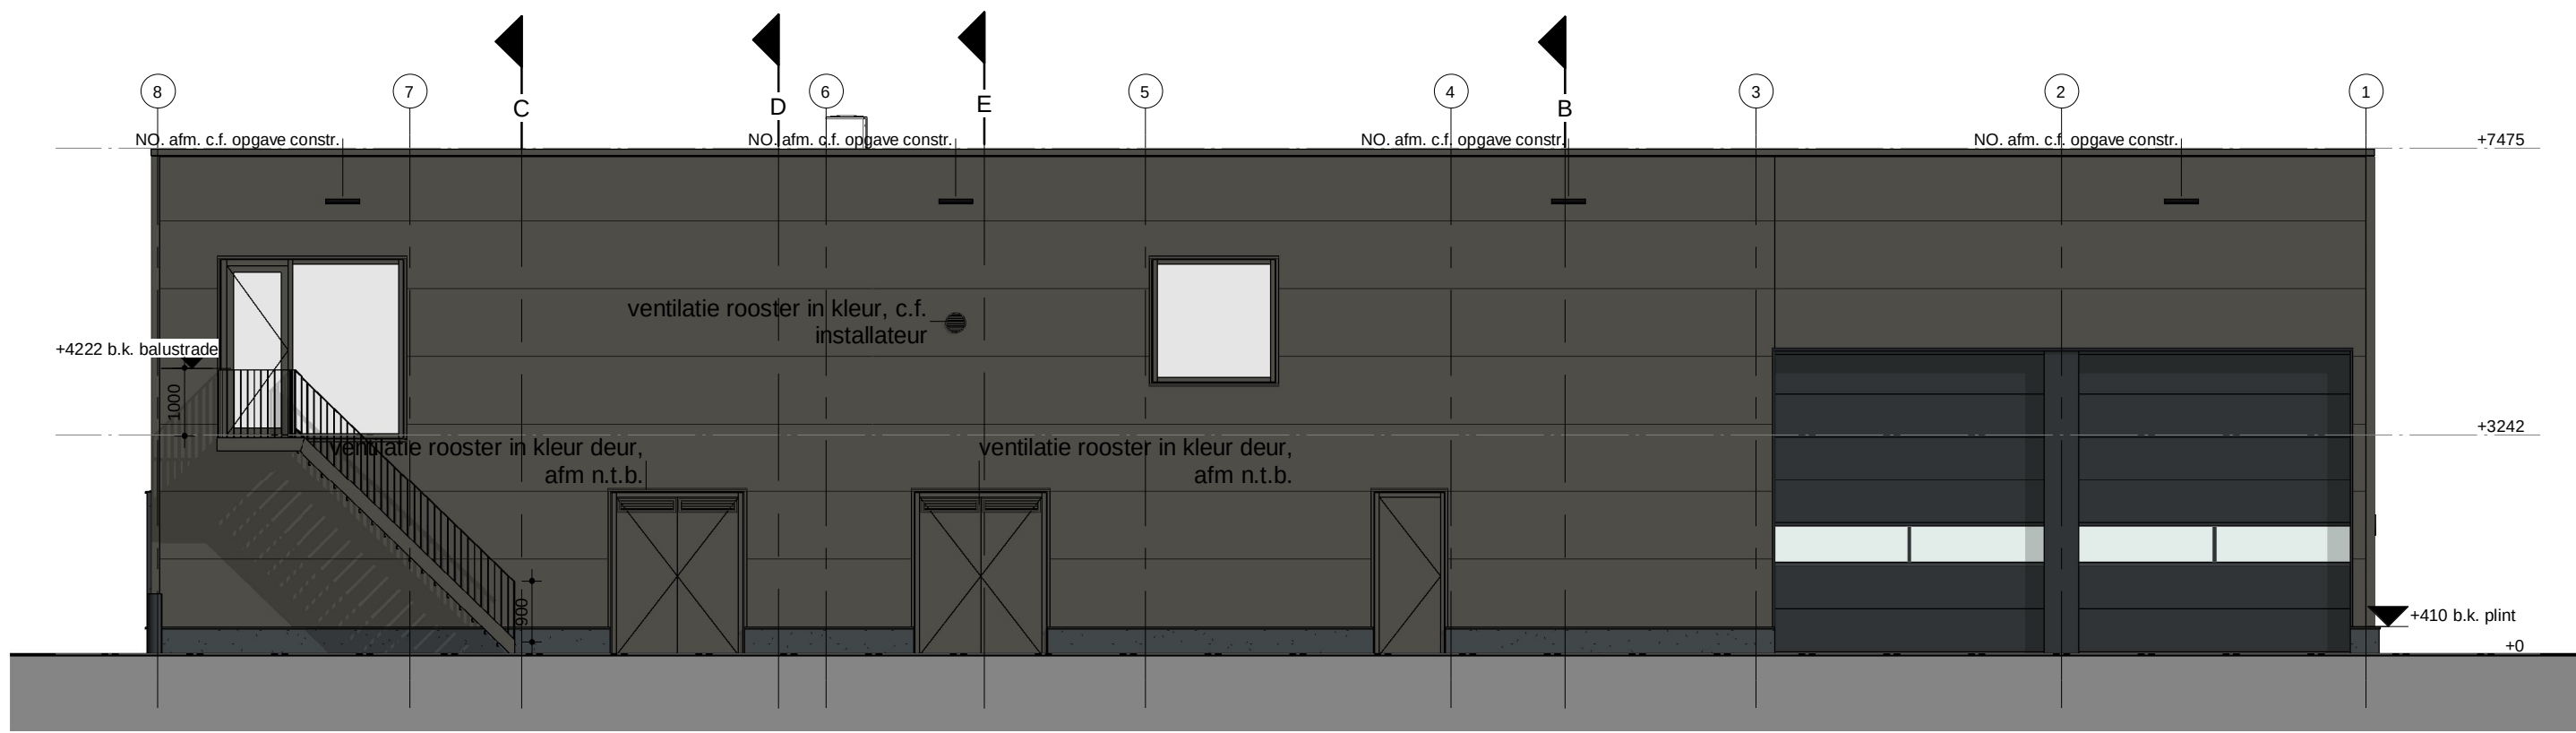

Achtergevel

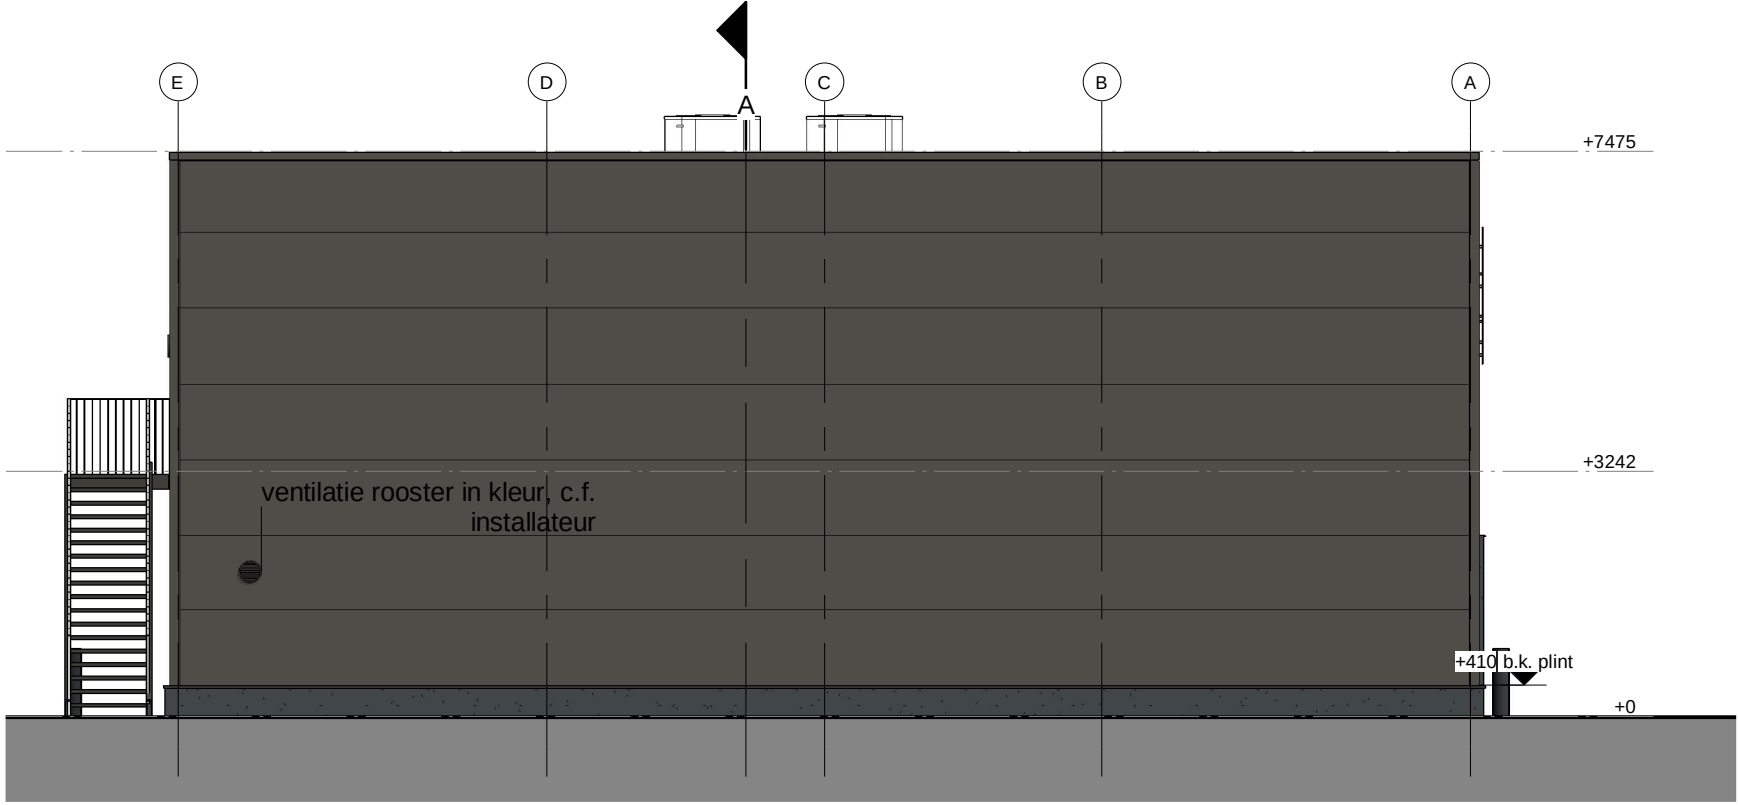

Linkergevel

Renvooi gevel kleuren

- Prefab betonplint met uitgewassen grind
- Sandwichpaneel Amber Grijs
- Aluminium kozijnen Amber Grijs

gelinkte modellen

project
Brandweerkazernes_Horst
Veiligheidsregio_Limburg-Noord
opdrachtgever
VRLN

fase
Bouwaanvraag

onderwerp
gevels

projectnr_bladnr
8007_HO_BA-20
datum
05-12-2019
getekend
WIN/DIJ
formaat
A1
schaal
1 : 100

bdg architecten

bdg architecten
Grote Voort 5
8041 AM Zwolle
T 038 - 421 33 37
E info@bdgarchitecten.nl
I bdgarchitecten.nl