



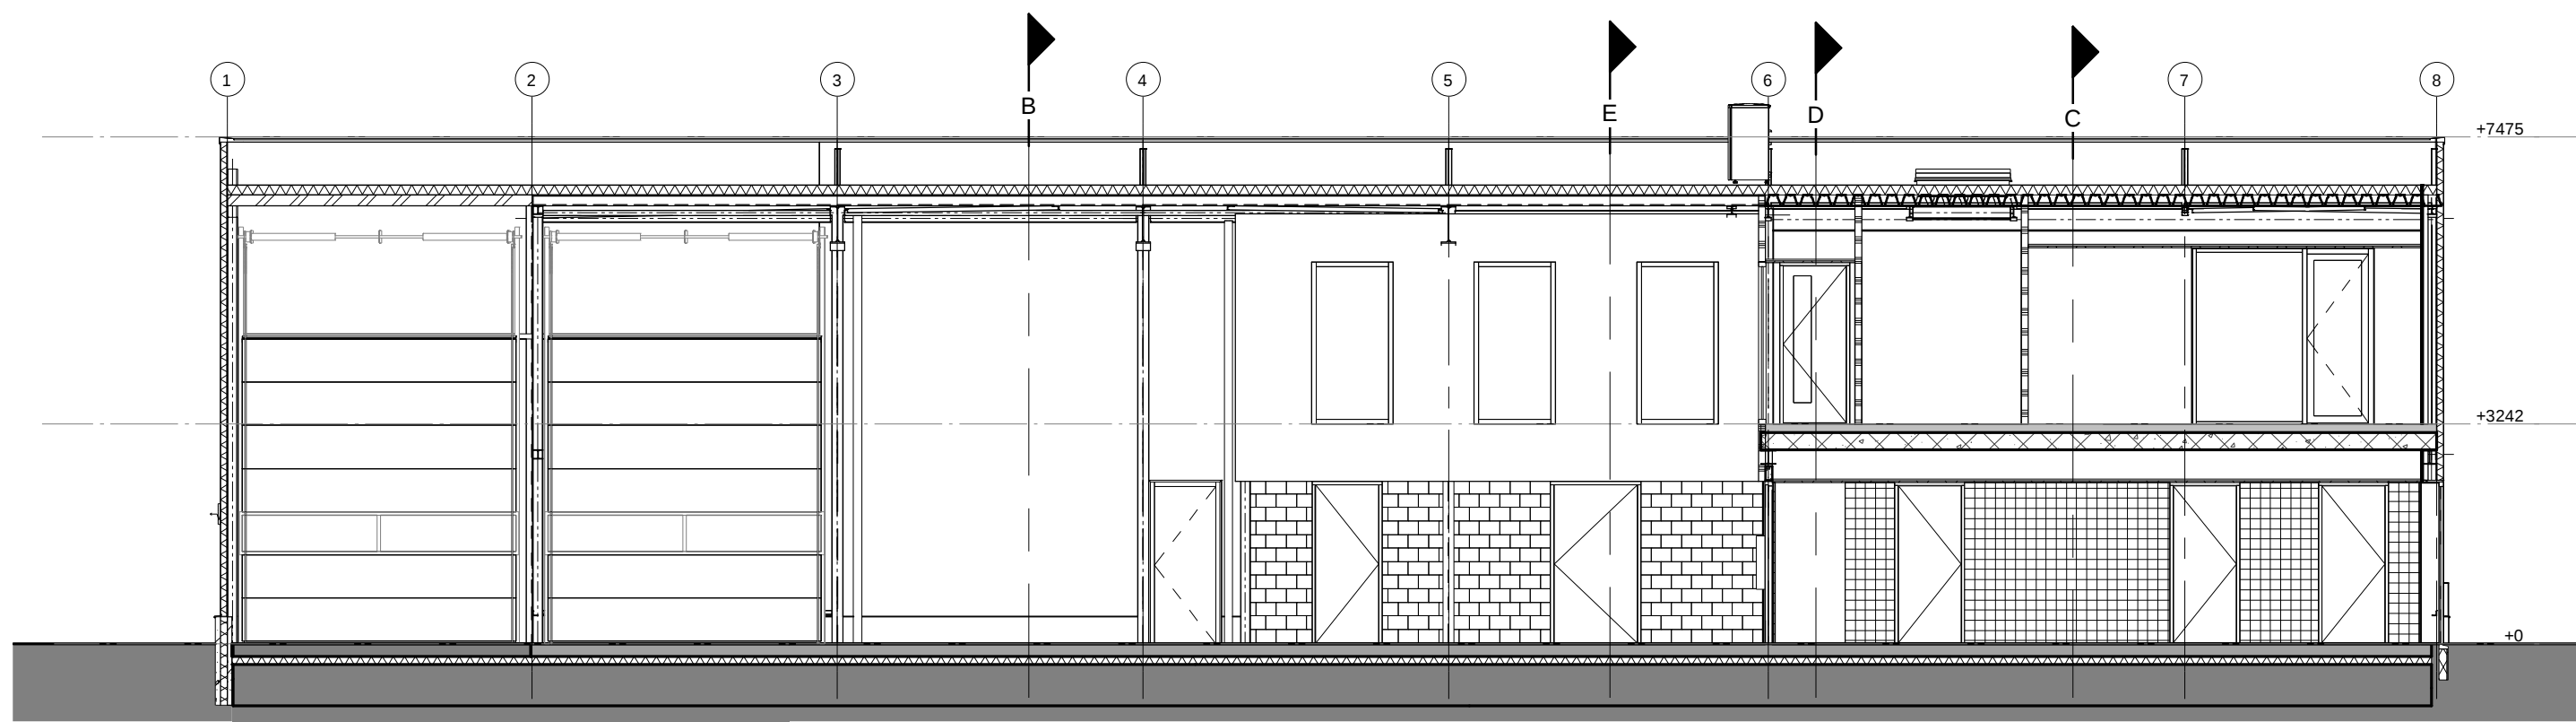


Doorsnede A

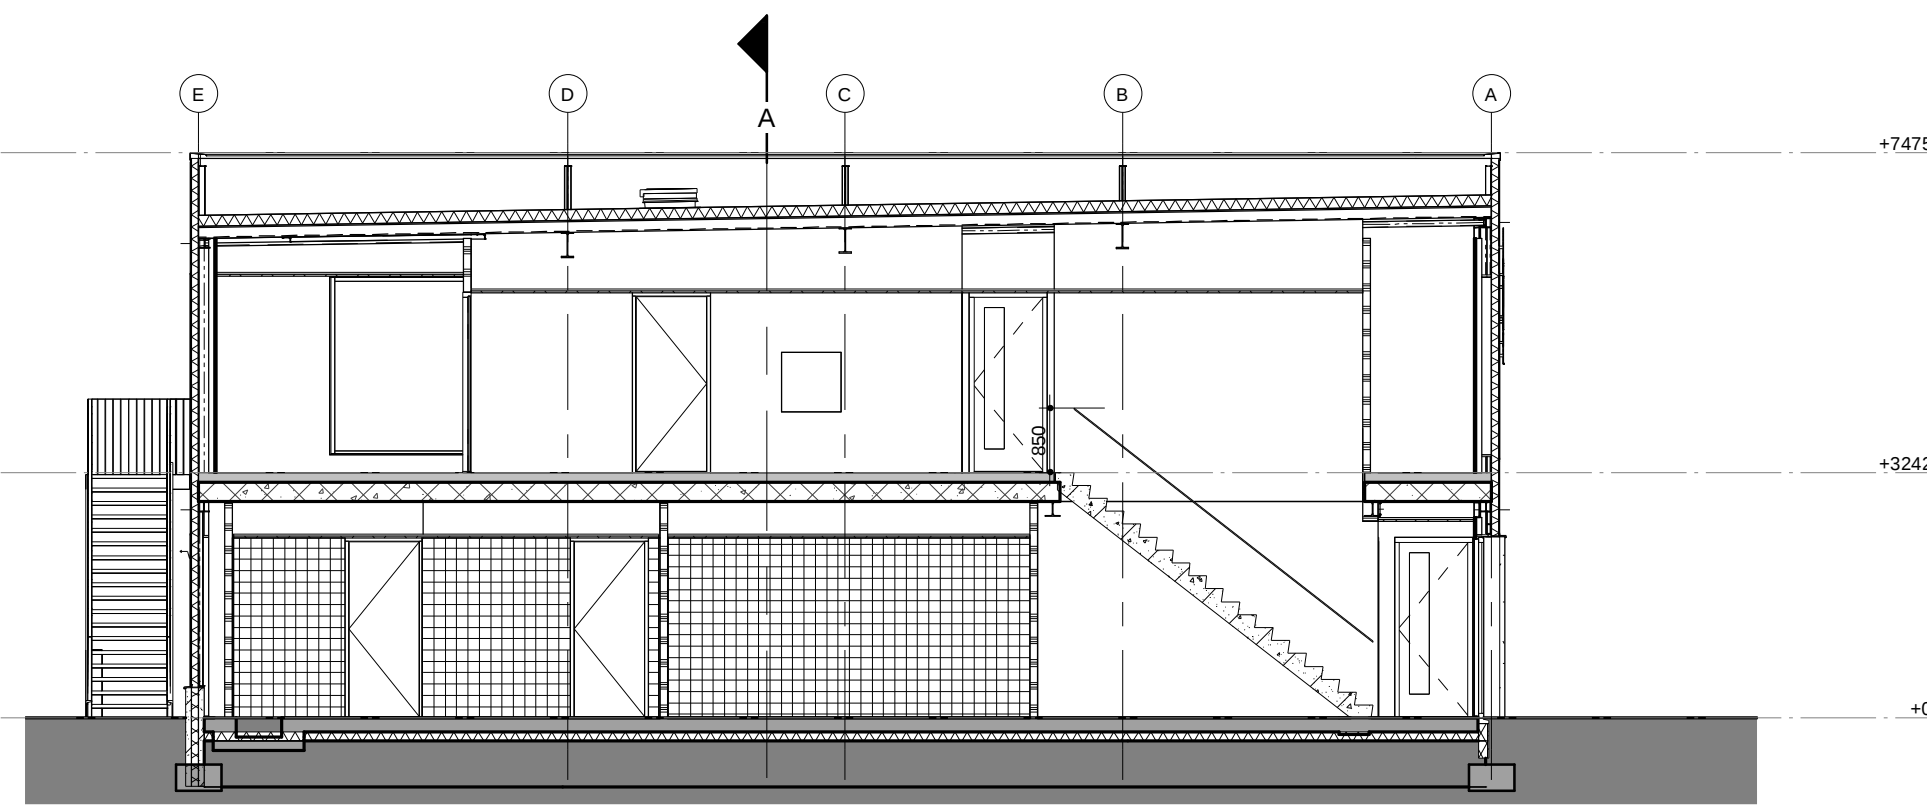


Doorsnede D


gelinkte modellen

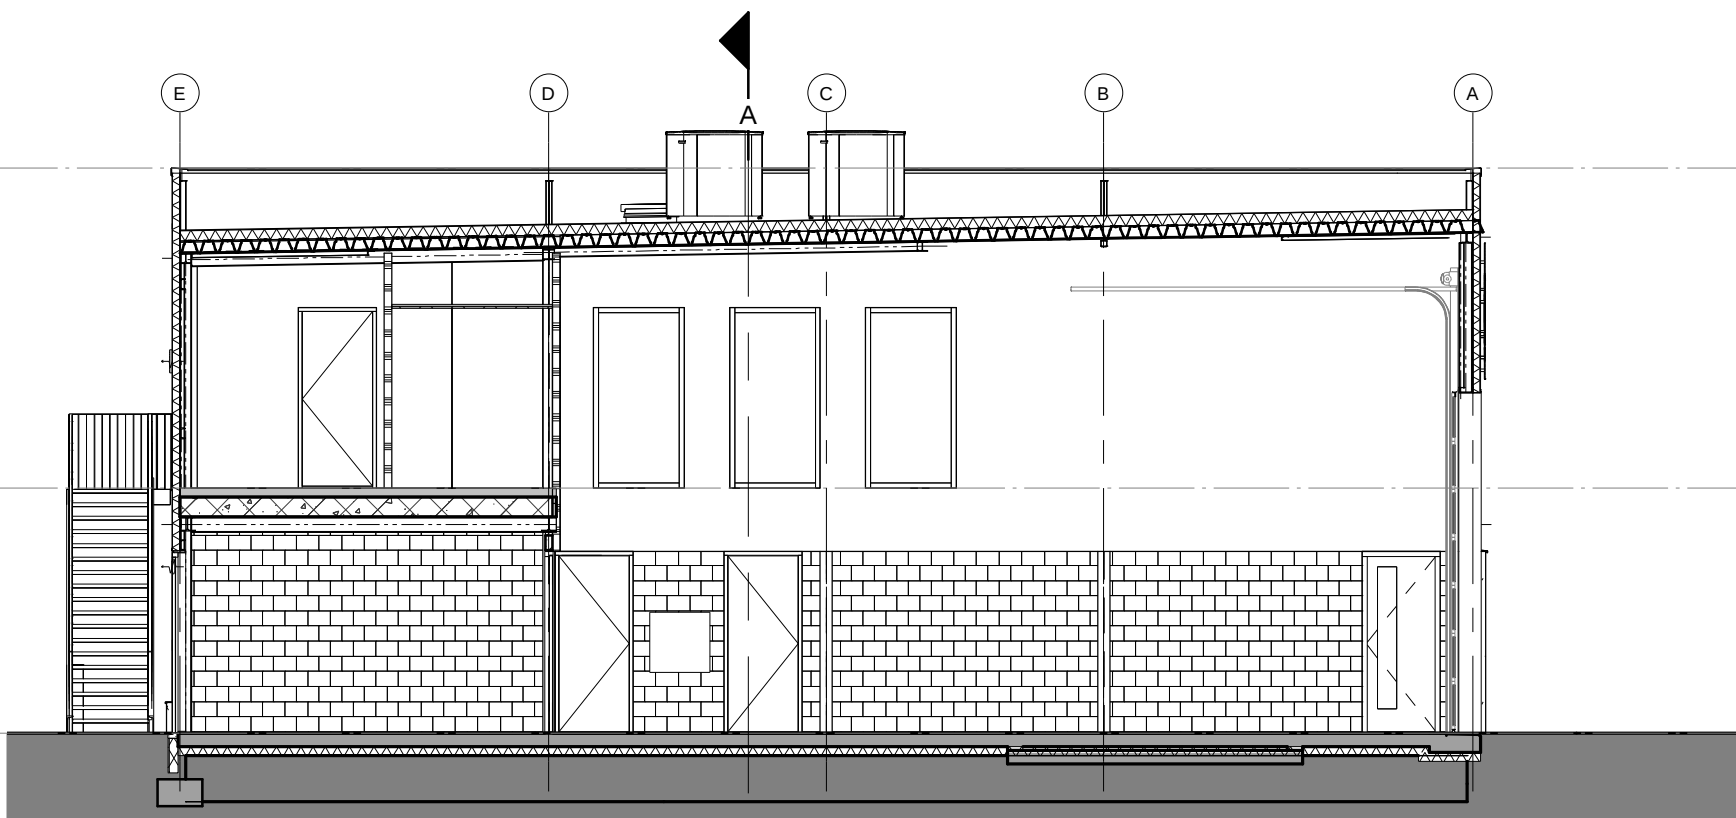

Doorsnede E

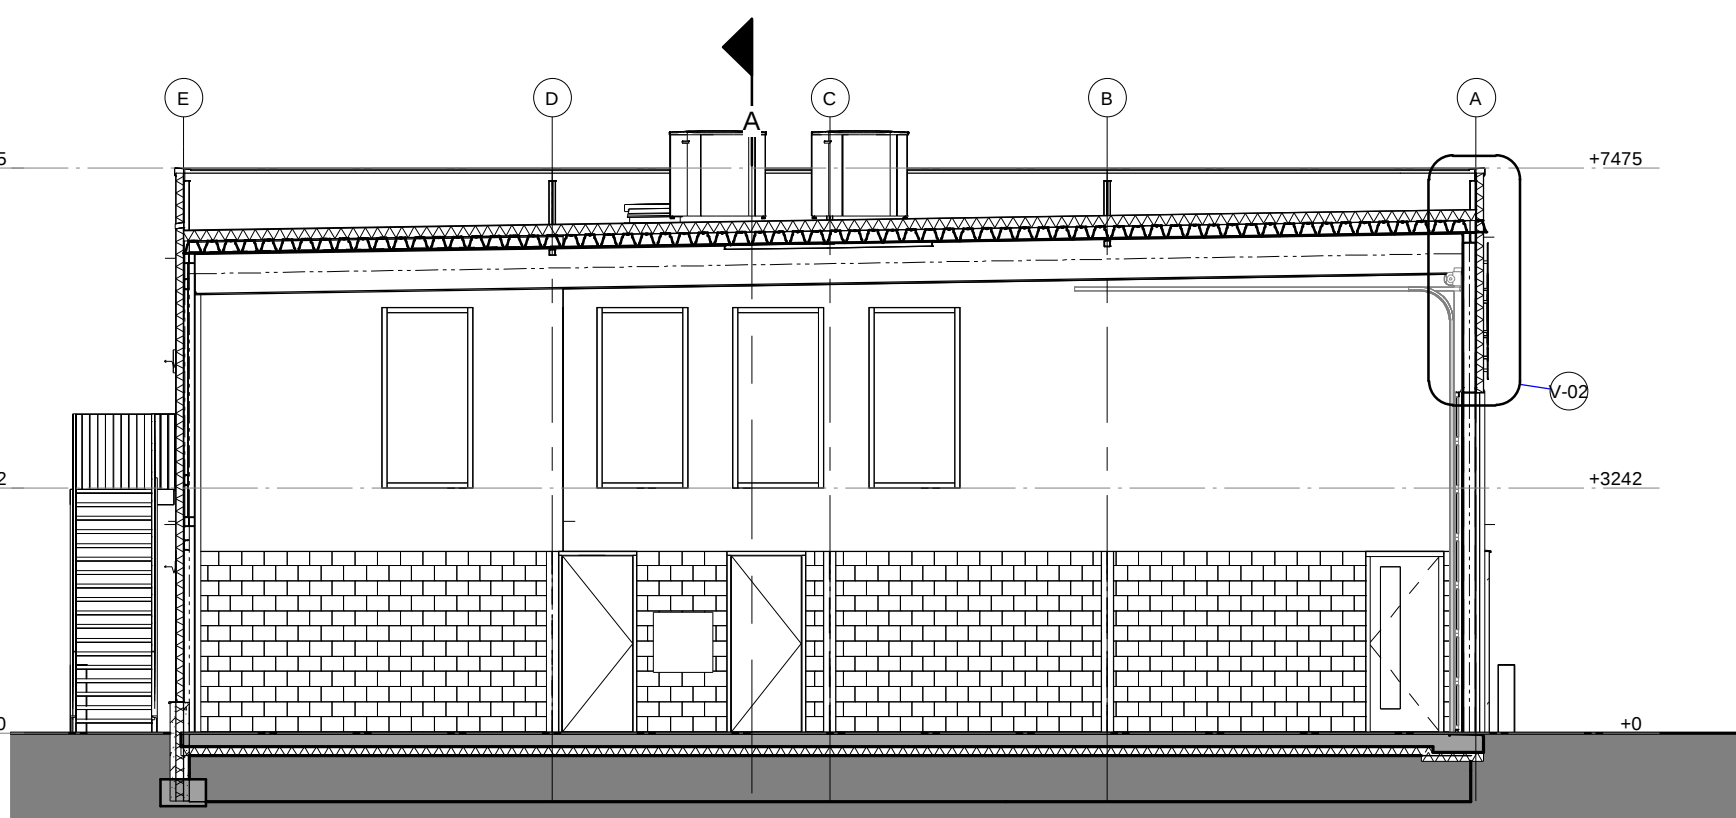

Doorsnede B

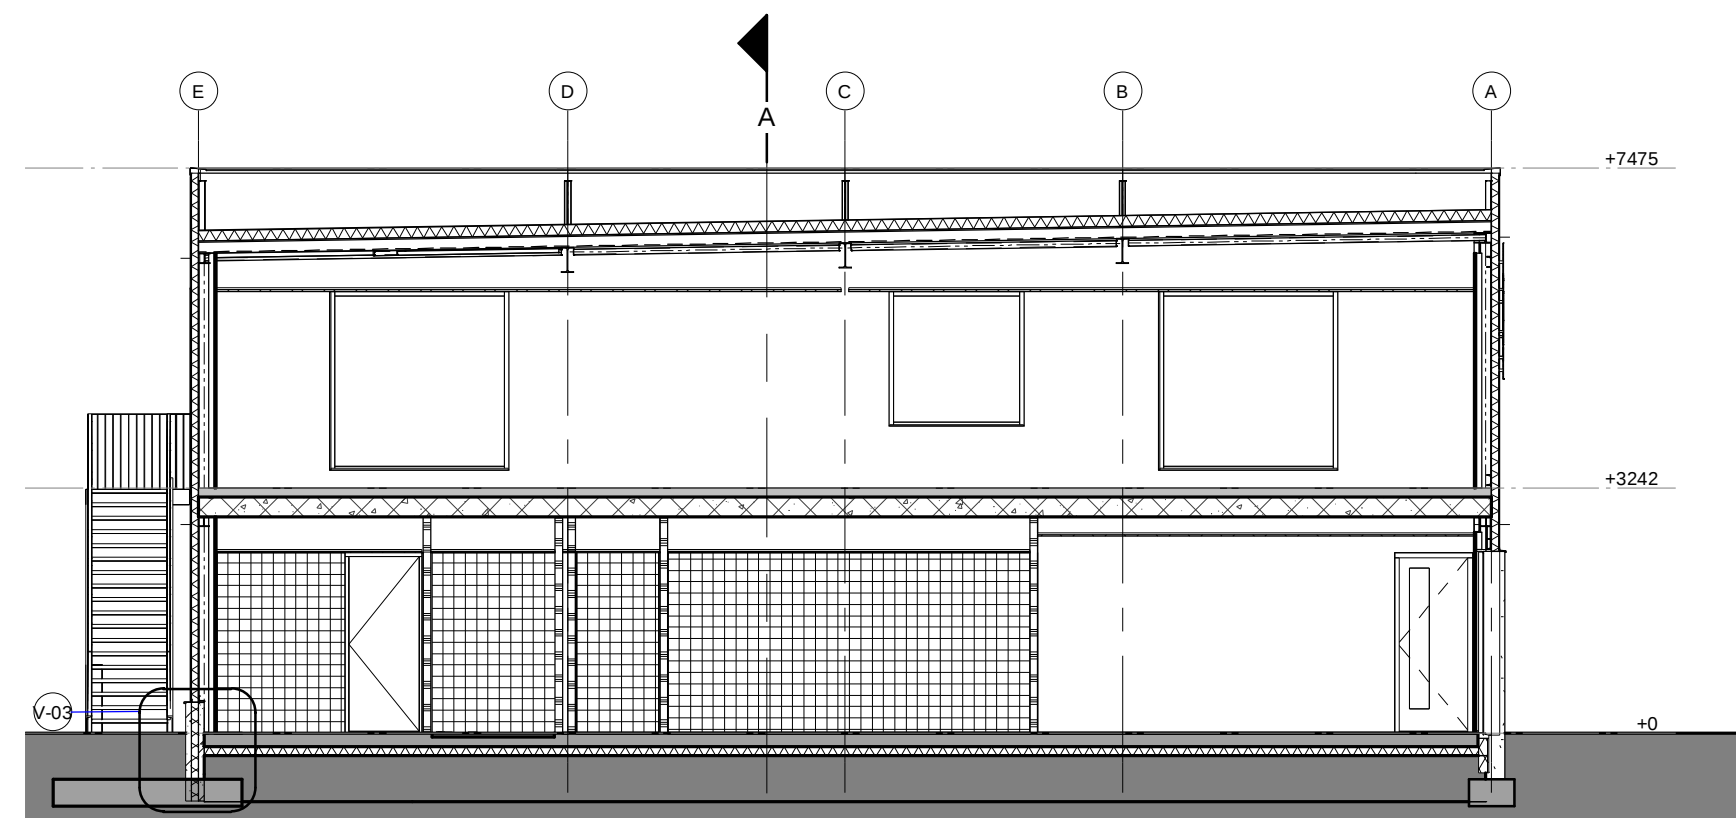

Doorsnede C

project
Brandweerkazernes_Horst
Veiligheidsregio_Limburg-Noord
opdrachtgever
VRLN

fase
Bouwaanvraag

onderwerp
doorsneden

projectnr_bladnr
8007_HO_BA-30

datum
05-12-2019

getekend
WIN/DIJ

formaat

A1

schaal

1 : 100

bdg architecten

bdg architecten
Grote Voort 5
8041 AM Zwolle
T 038 - 421 33 37
E info@bdgarchitecten.nl
I bdgarchitecten.nl