

tekeningenlijst details					
fase	blad nr.	omschrijving	formaat	schaal	dd get
BA	H-01	principe detail	A3	1:5	05-12-2019
BA	H-02	principe detail	A3	1:5	05-12-2019
BA	H-03	principe detail	A3	1:5	05-12-2019
BA	V-01	principe detail	A3	1:5	05-12-2019
BA	V-02	principe detail	A3	1:5	05-12-2019
BA	V-03	principe detail	A3	1:5	05-12-2019
BA	V-04	principe detail	A3	1:5	05-12-2019

project
Brandweerkazernes_Horst
Veiligheidsregio_Limburg-Noord

opdrachtgever
VRLN

fase
Bouwaanvraag


onderwerp
principe details

projectnr_bladnr
8007_HO_BA-40

datum	getekend
05-12-2019	WIN/DIJ
formaat	schaal
A3	



bdg architecten
Grote Voort 5
8041 AM Zwolle
T 038 - 421 33 37
E info@bdgarchitecten.nl
I bdgarchitecten.nl

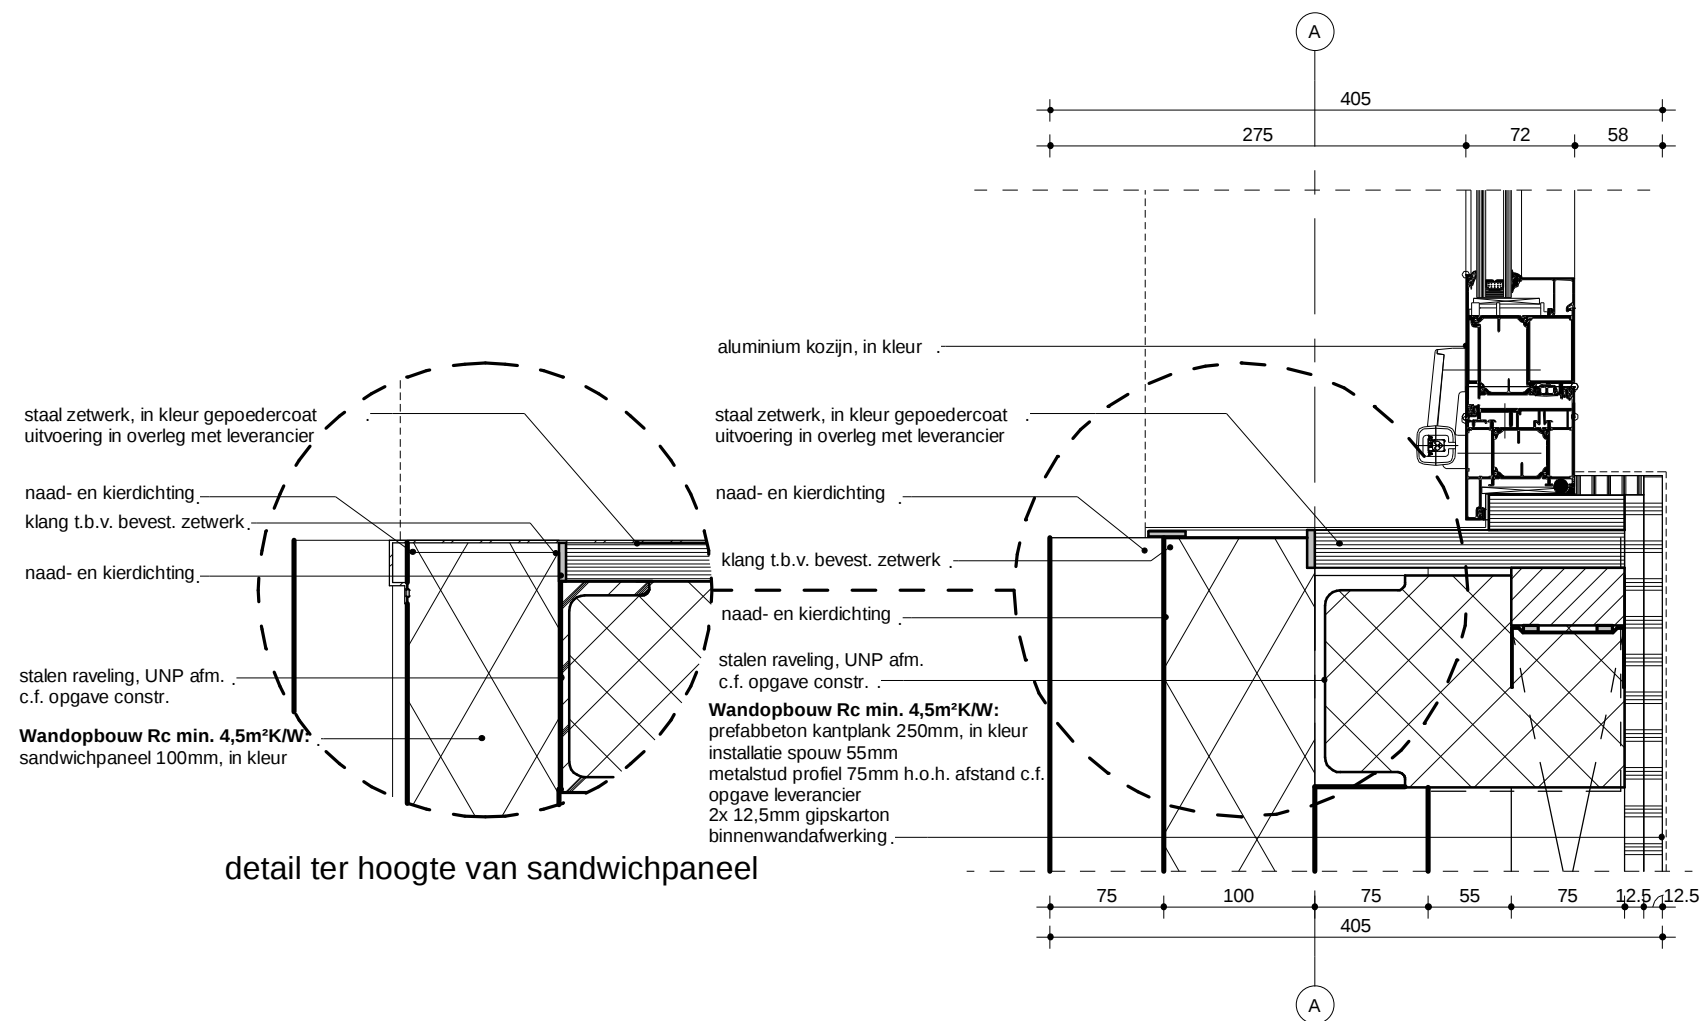

project
Brandweerkazernes_Horst
Veiligheidsregio_Limburg-Noord

opdrachtgever
VRLN

fase
Bouwaanvraag

onderwerp
principe detail

projectnr_bladnr
8007_HO_BA-H-01

datum
05-12-2019


getekend
WIN/DIJ


formaat
A3

schaal
1 : 5

bdg architecten

bdg architecten
Grote Voort 5
8041 AM Zwolle
T 038 - 421 33 37
E info@bdgarchitecten.nl
I bdgarchitecten.nl

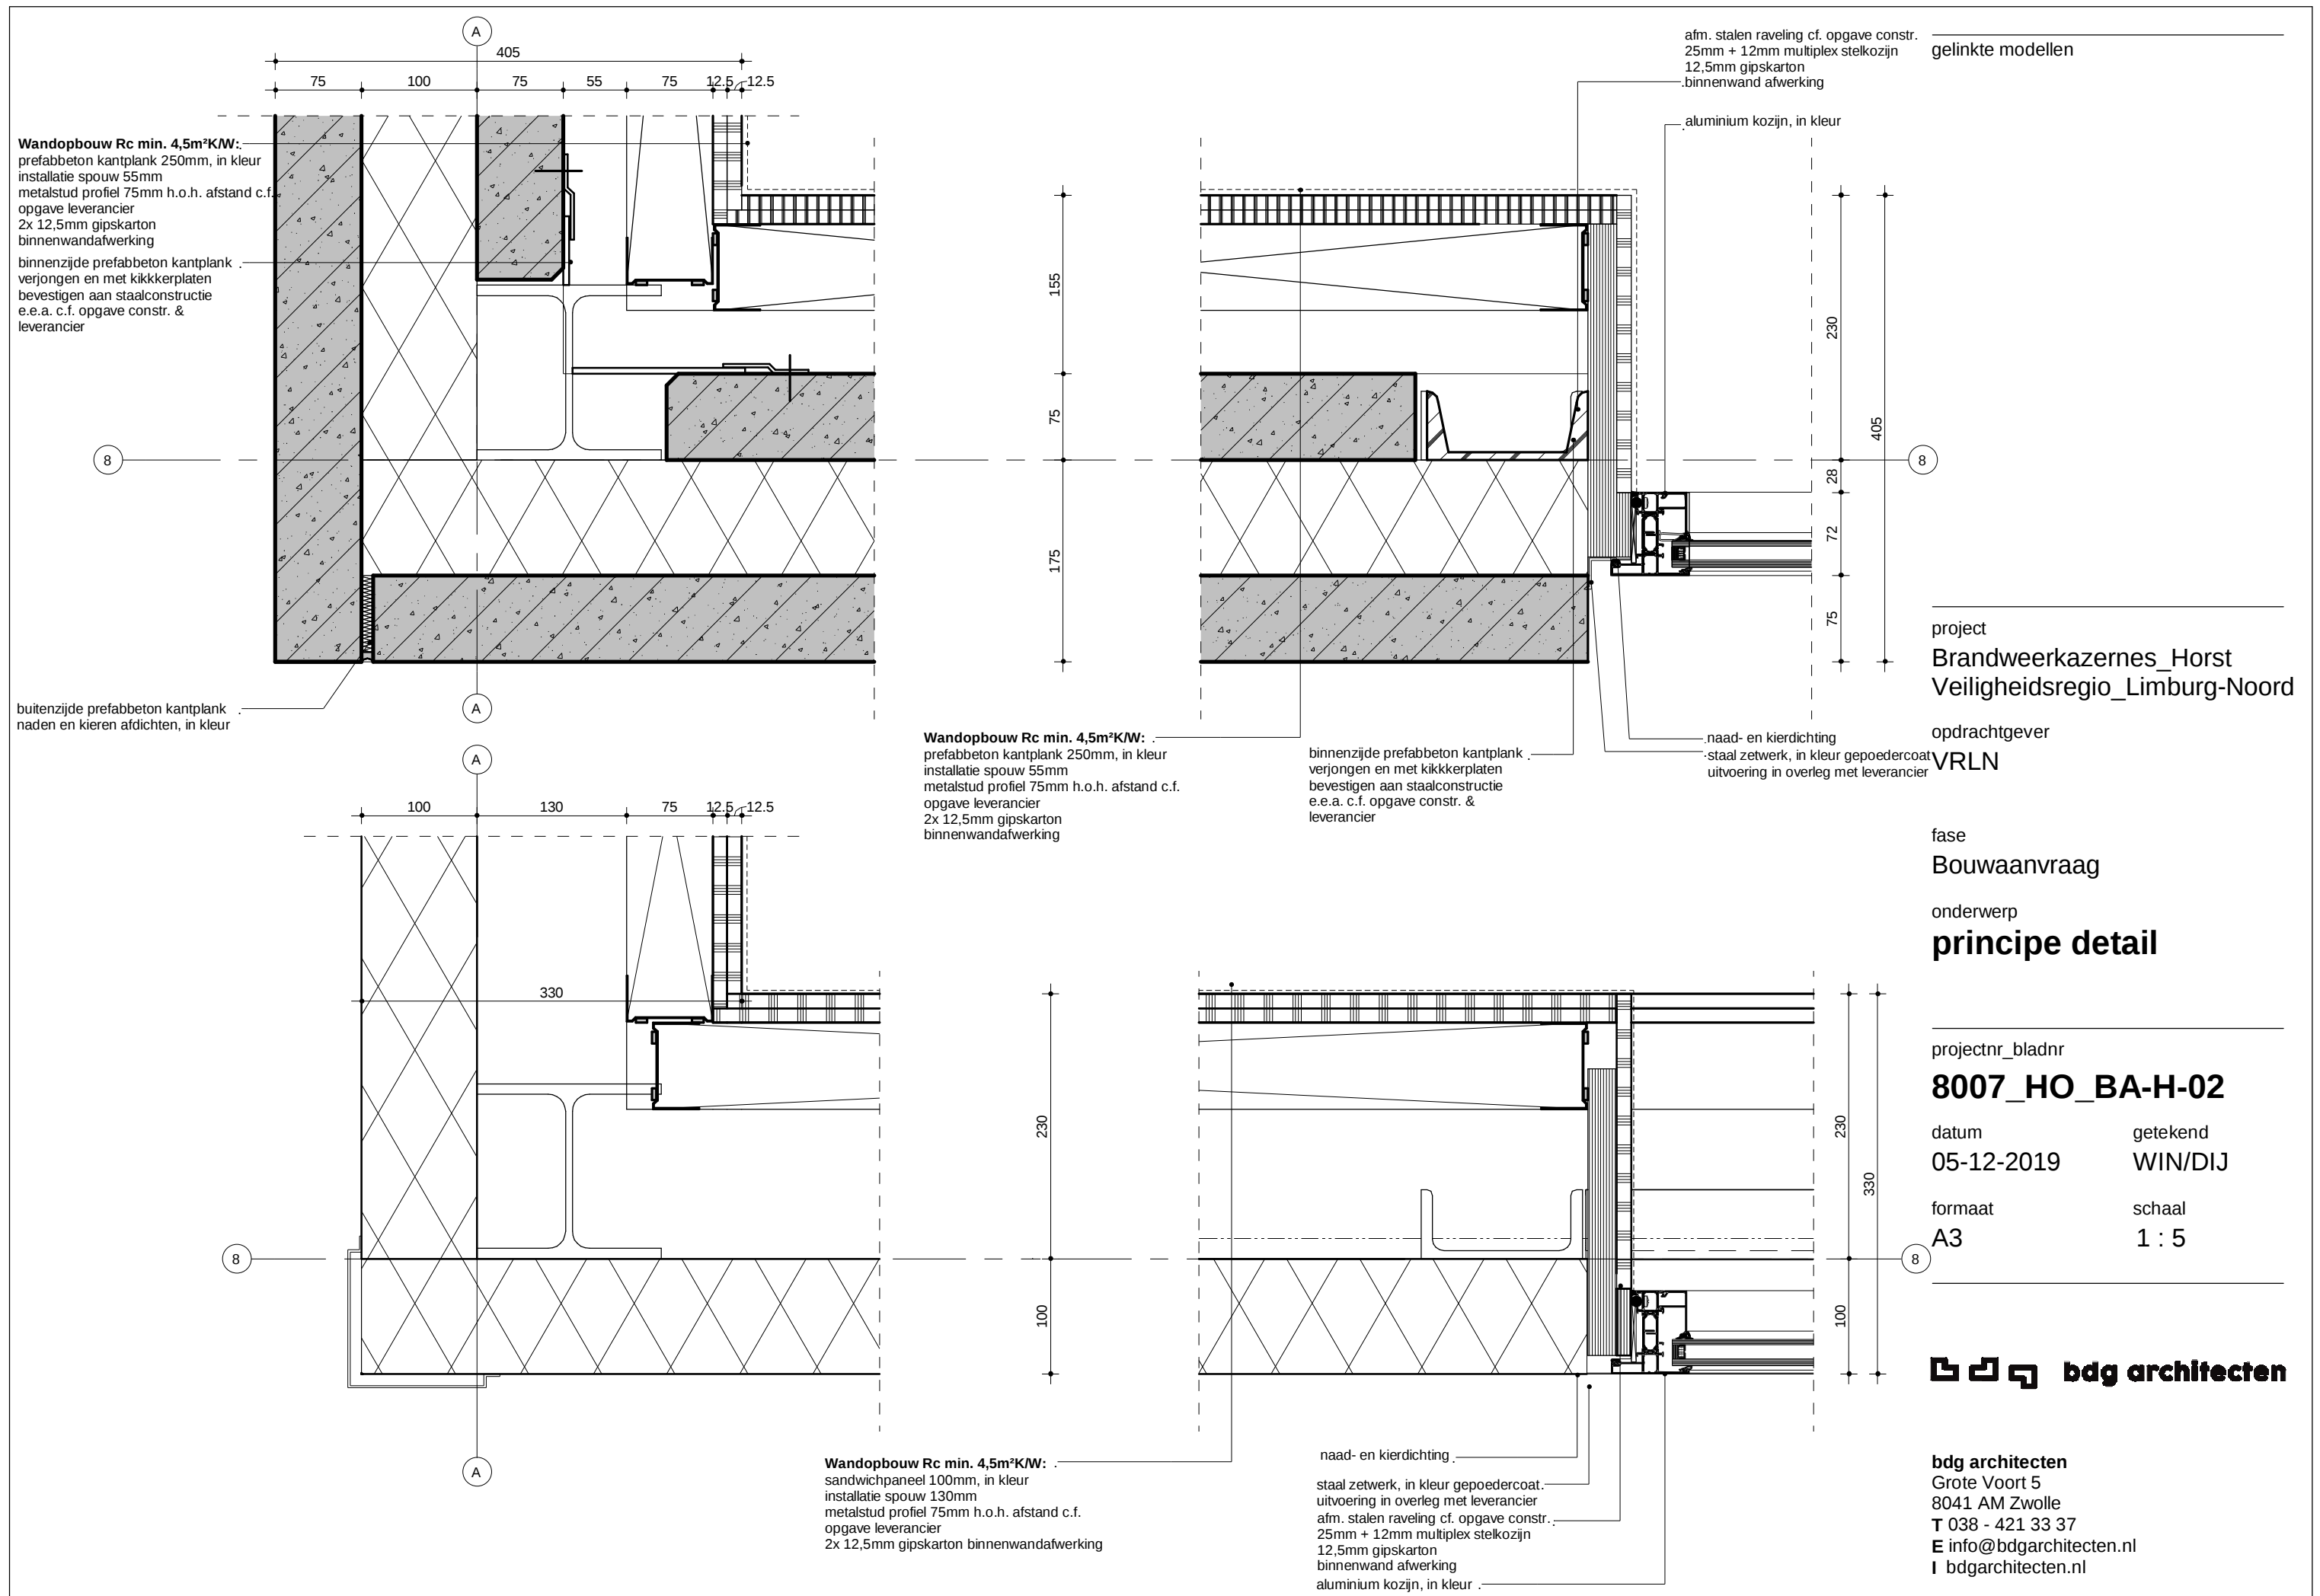

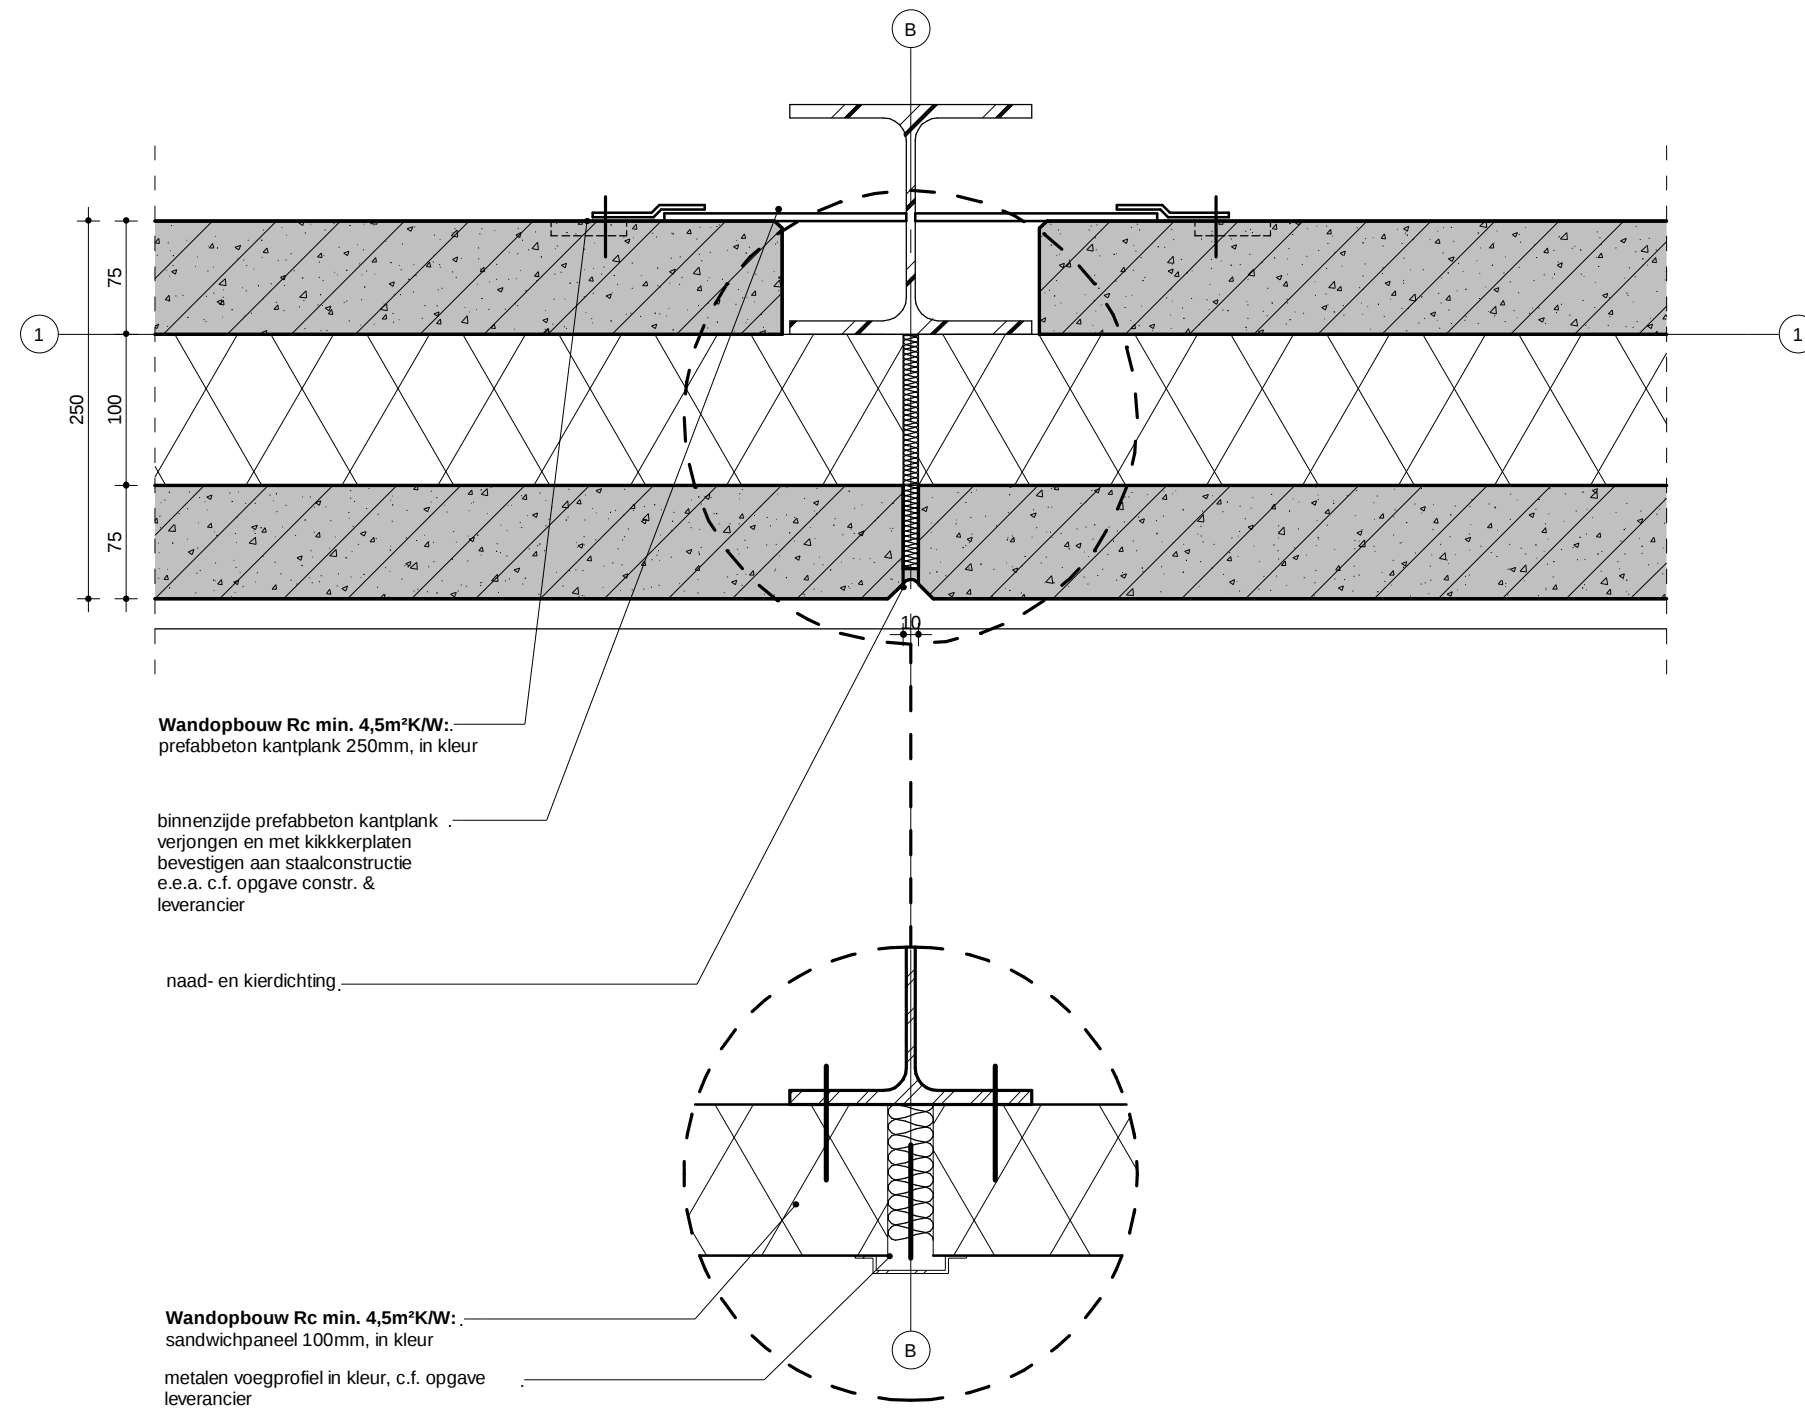

detail ter hoogte van sandwichpaneel

project
Brandweerkazernes_Horst
Veiligheidsregio_Limburg-Noord

opdrachtgever
VRLN

fase
Bouwaanvraag

onderwerp
principe detail

projectnr_bladnr
8007_HO_BA-H-03

datum	getekend
05-12-2019	WIN/DIJ


formaat	schaal
A3	1 : 5

 **bdg architecten**

bdg architecten
Grote Voort 5
8041 AM Zwolle
T 038 - 421 33 37
E info@bdgarchitecten.nl
I bdgarchitecten.nl

staal zetwerk, in kleur.
gepoedercoat. uitvoering in
overleg met leverancier. zetwerk
d.m.v. klang bevestigen aan
houten regel

▼ +7475

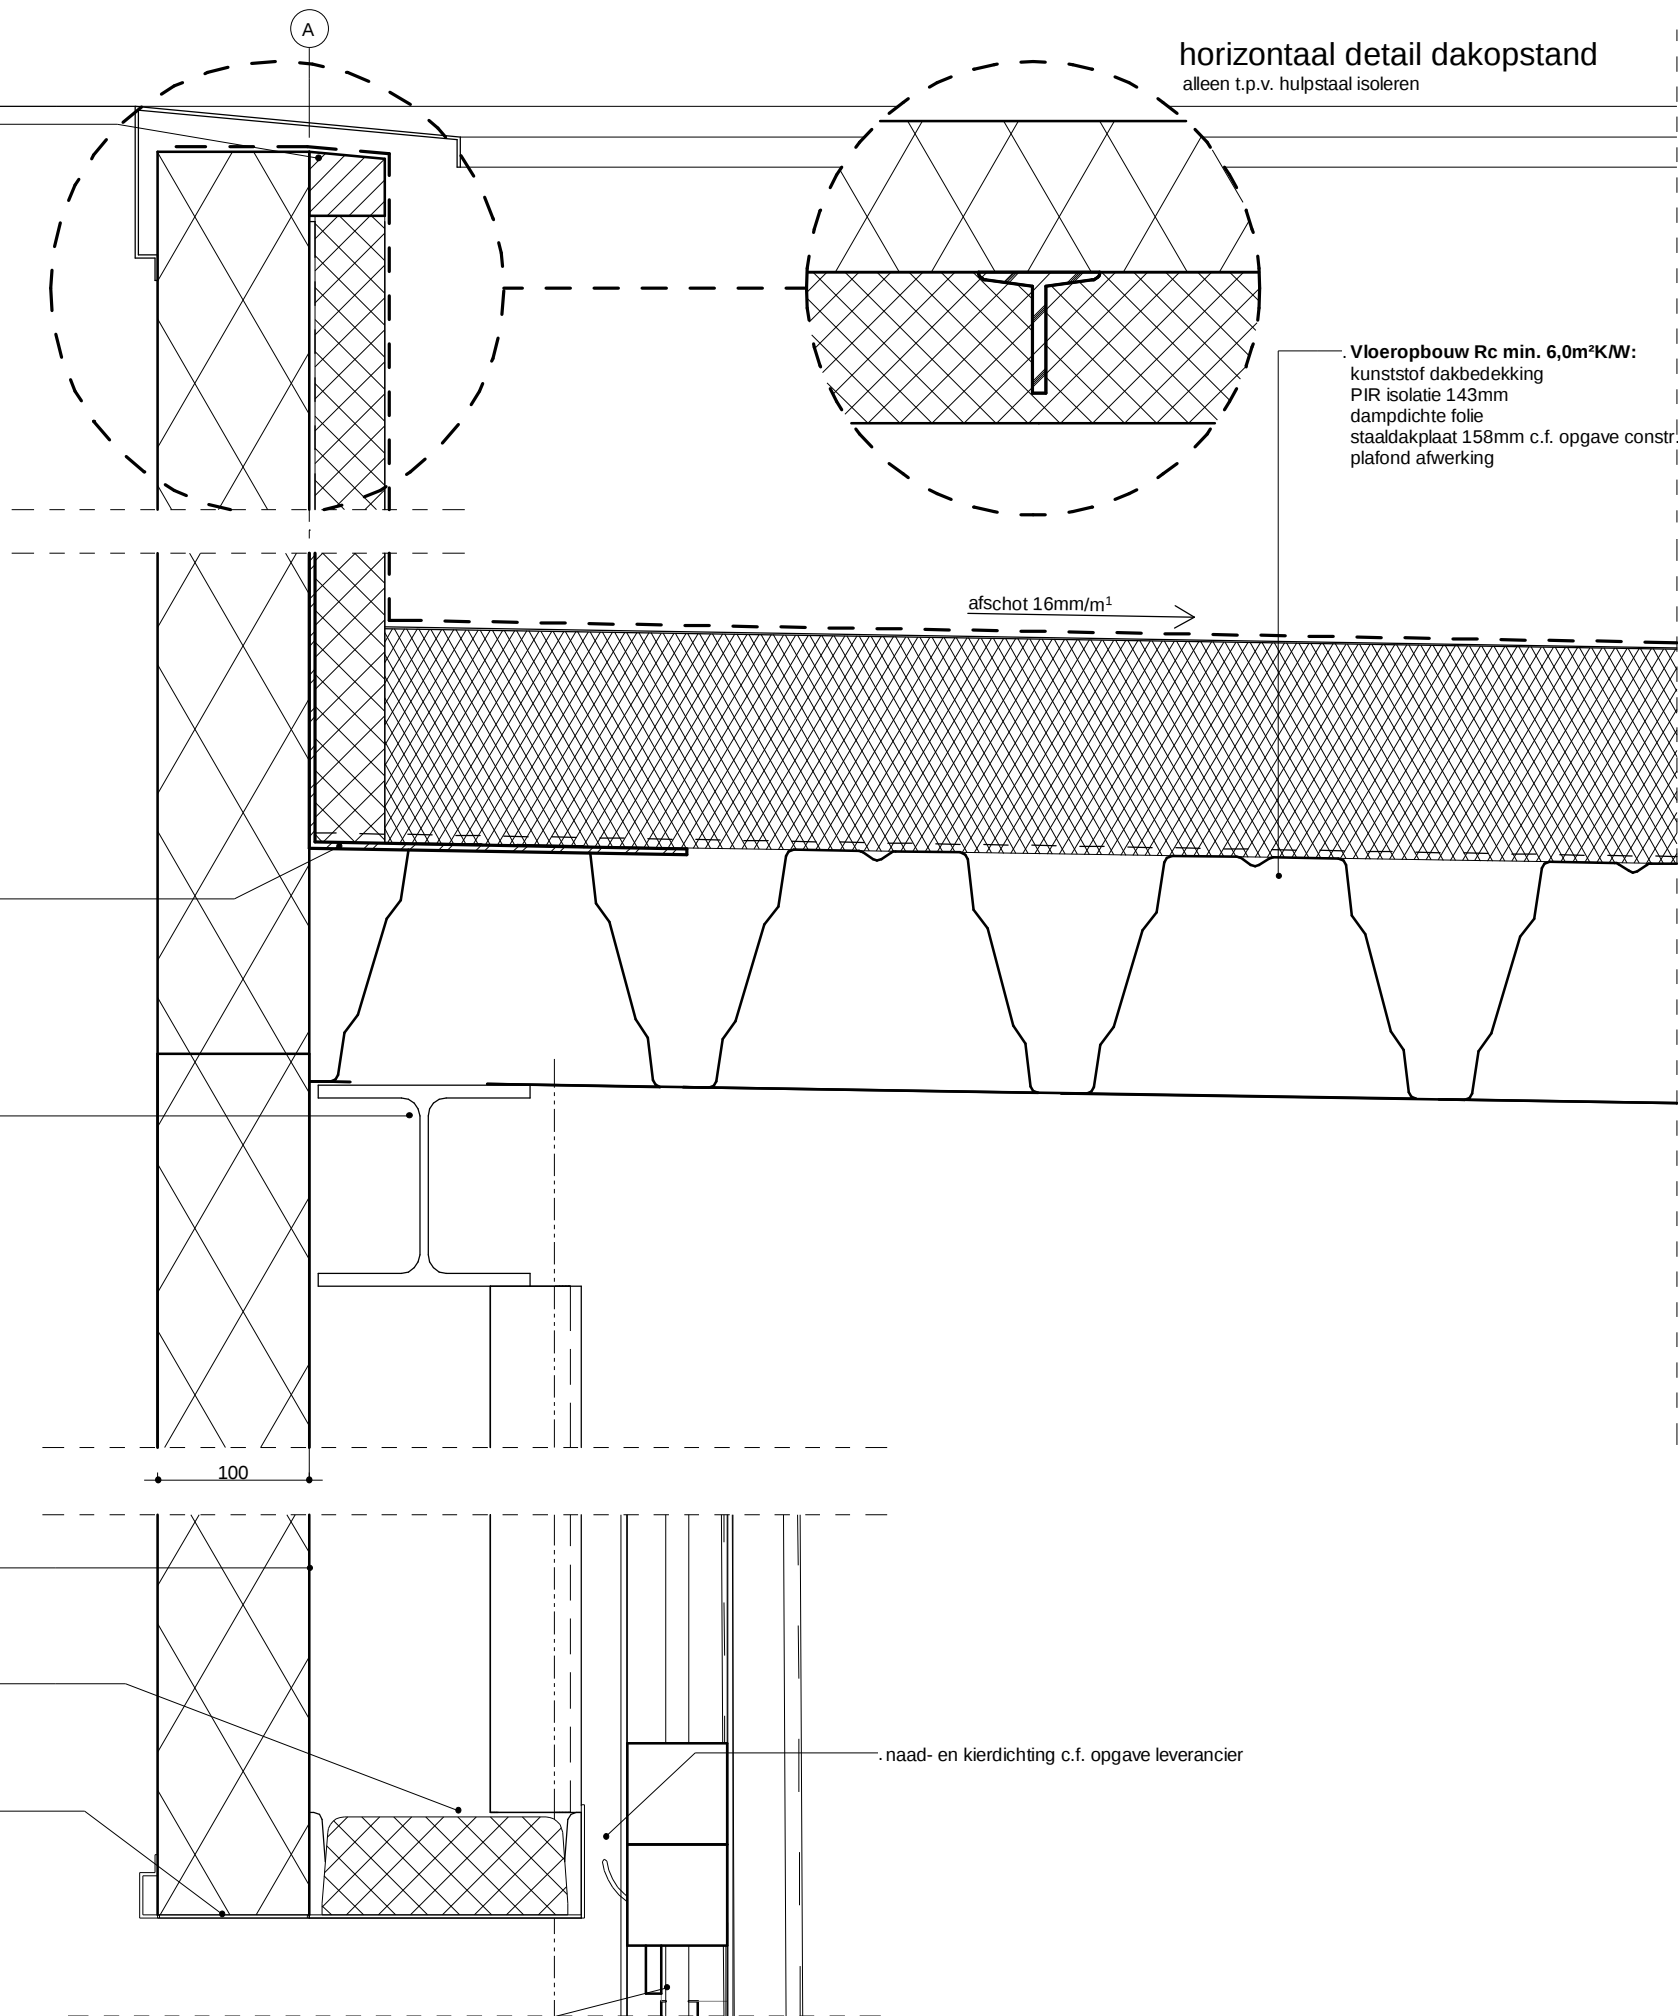

staalconstructie tbv dakrand
alleen tpv constructie isoleren

staalconstructie in kleur, afmetingen c.f.
opgave constr.

Wandopbouw Rc min. 4,5m²KW:
sandwichpaneel 100mm, in kleur
stalen raveling, in kleur c.f. opgave
constructeur

staalconstructie in kleur c.f. opgave constr.,
buitenzijde inpakken met hoogwaardige
isolatie

staal zetwerk, in kleur gepoedercoat
uitvoering in overleg met leverancier

overheaddeur volledig glas bevestiging c.f. opgave,
leverancier

horizontaal detail dakopstand
alleen t.p.v. hulpstaal isoleren

Vloeropbouw Rc min. 6,0m²KW:
kunststof dakbedekking
PIR isolatie 143mm
dampdichte folie
staaldakplaat 158mm c.f. opgave constr.
plafond afwerking

afschot 16mm/m¹

naad- en kierdichting c.f. opgave leverancier

gelinkte modellen

project
Brandweerkazernes_Horst
Veiligheidsregio_Limburg-Noord

opdrachtgever
VRLN

fase
Bouwaanvraag

onderwerp
principe detail

projectnr_bladnr
8007_HO_BA-V-02

datum
05-12-2019


getekend
WIN/DIJ

formaat
A3

schaal
1 : 5

bdg architecten

bdg architecten
Grote Voort 5
8041 AM Zwolle
T 038 - 421 33 37
E info@bdgarchitecten.nl
I bdgarchitecten.nl

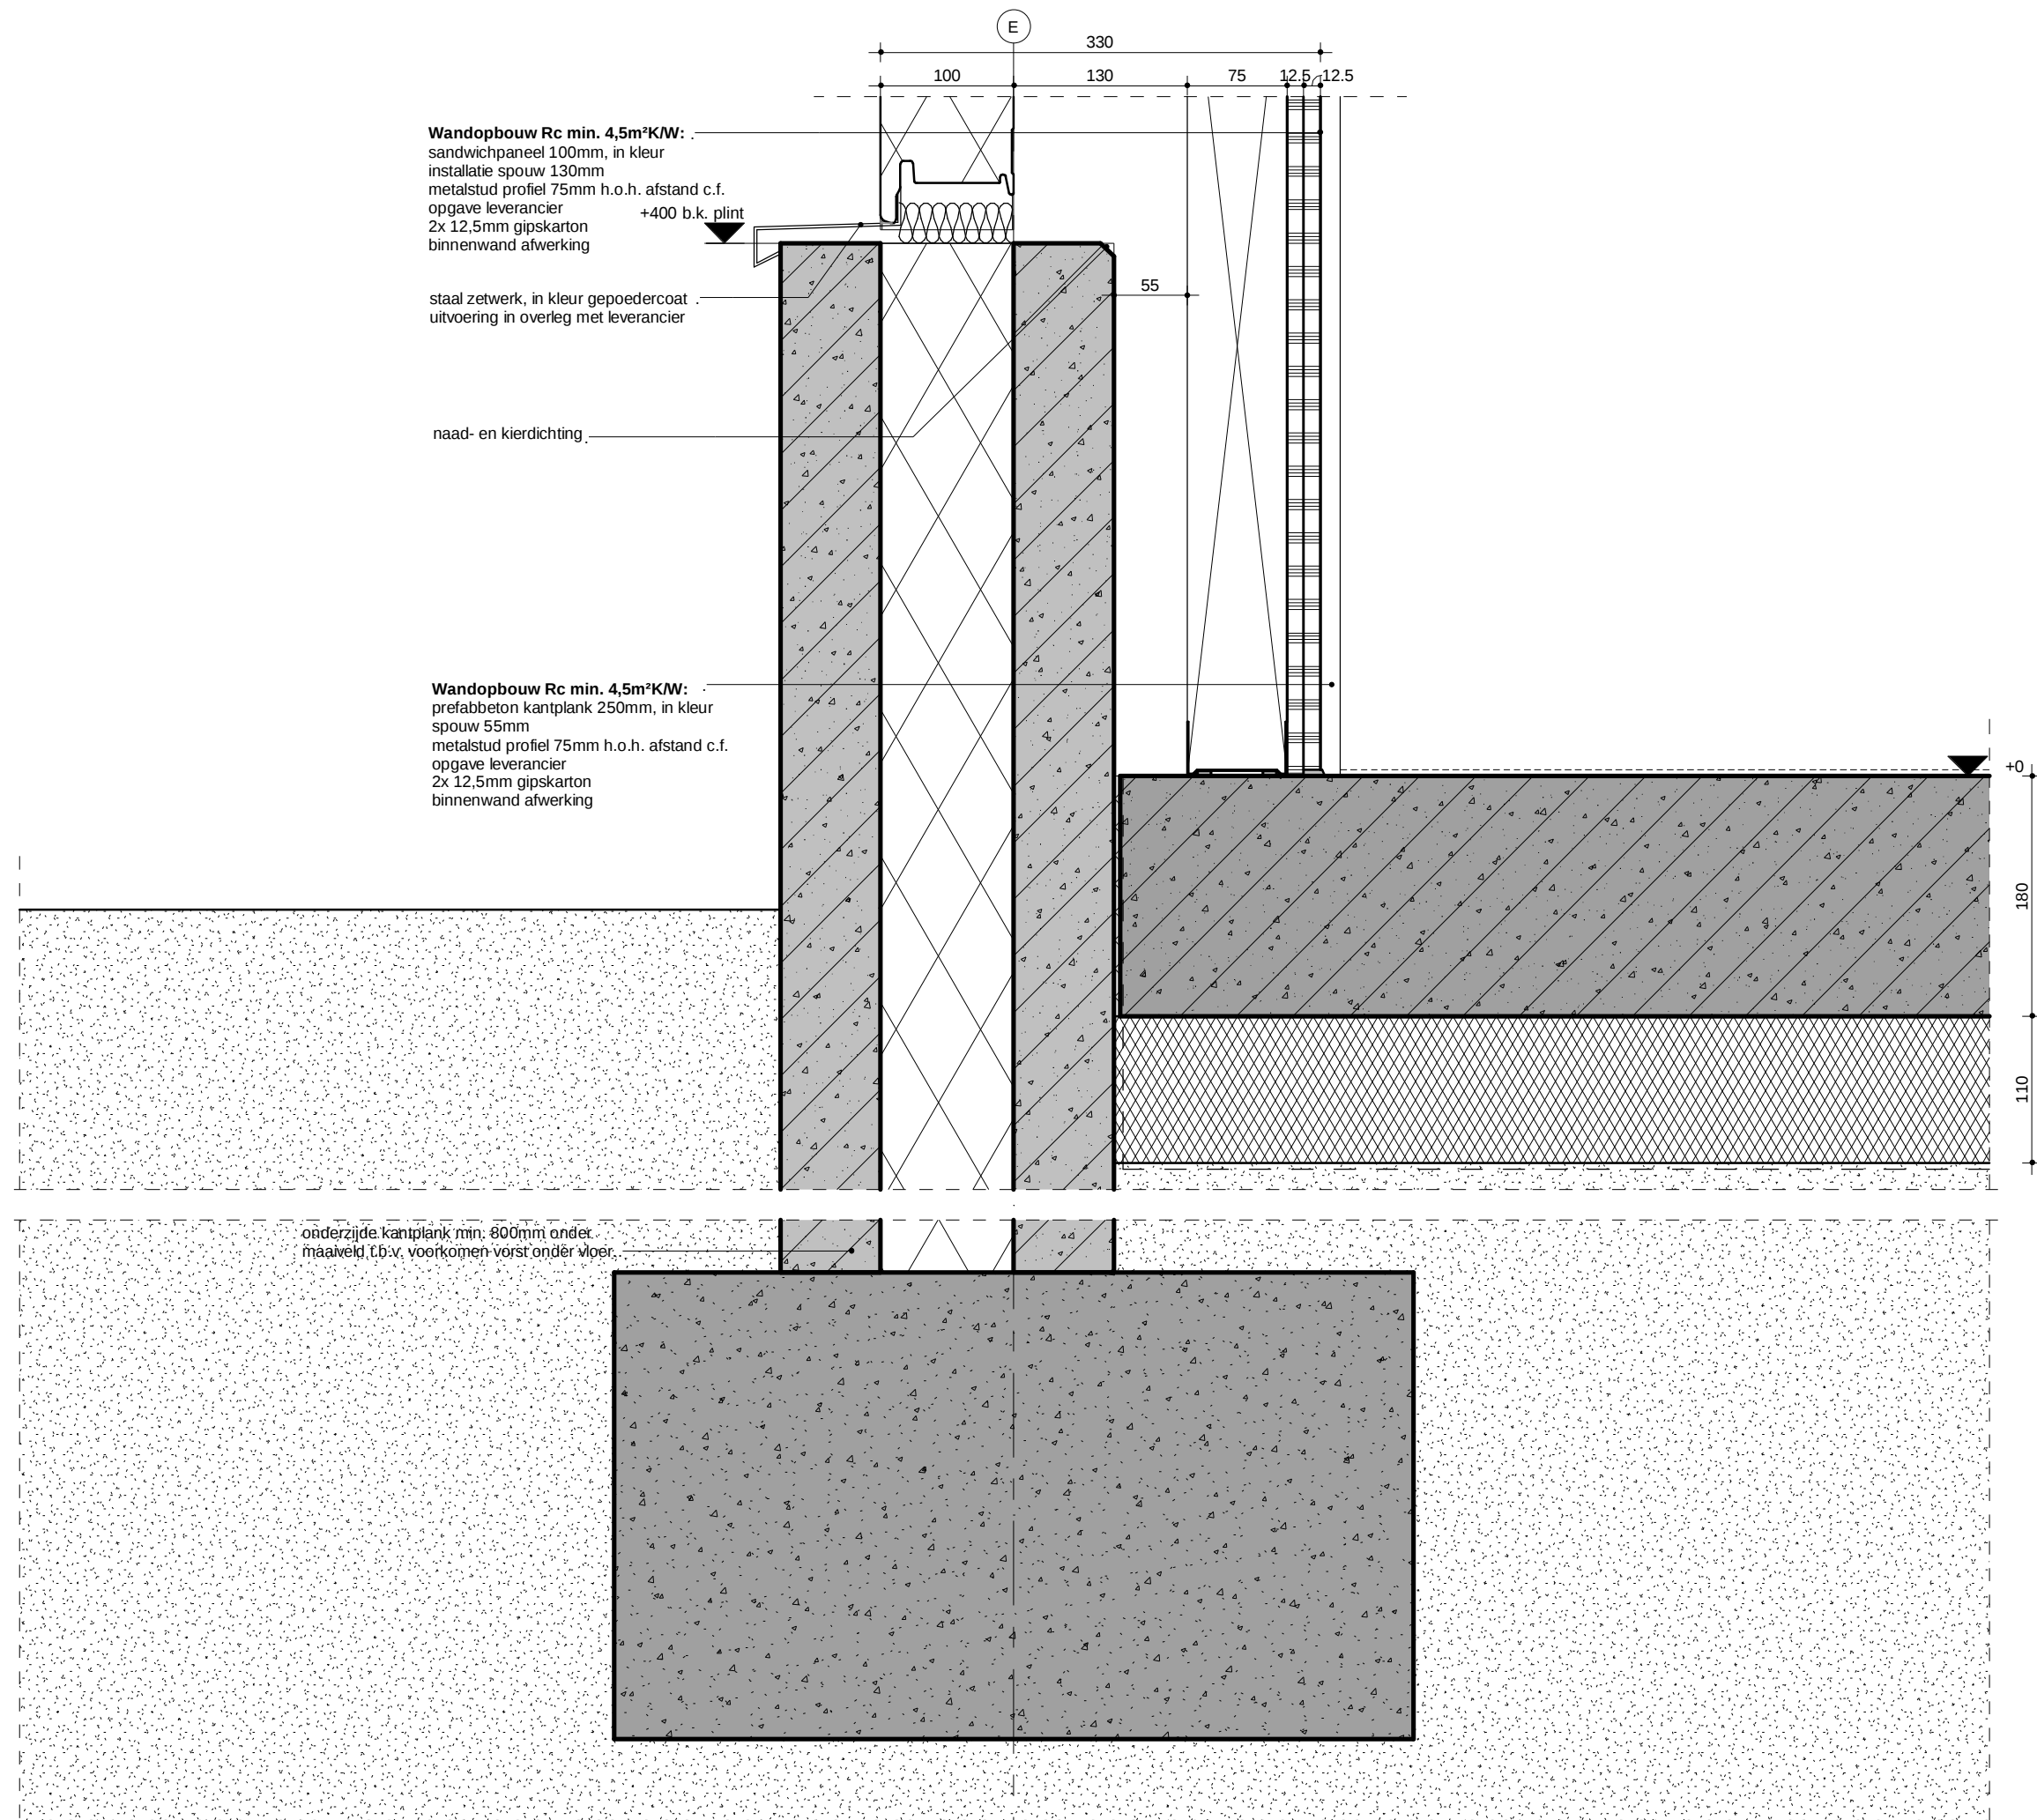

gelinkte modellen

project
Brandweerkazernes_Horst
Veiligheidsregio_Limburg-Noord

opdrachtgever
VRLN

fase
Bouwaanvraag

onderwerp
principe detail

projectnr_bladnr
8007_HO_BA-V-03

datum
05-12-2019


getekend
WIN/DIJ

formaat
A3

schaal
1 : 5

 bdg architecten

bdg architecten
Grote Voort 5
8041 AM Zwolle
T 038 - 421 33 37
E info@bdgarchitecten.nl
I bdgarchitecten.nl

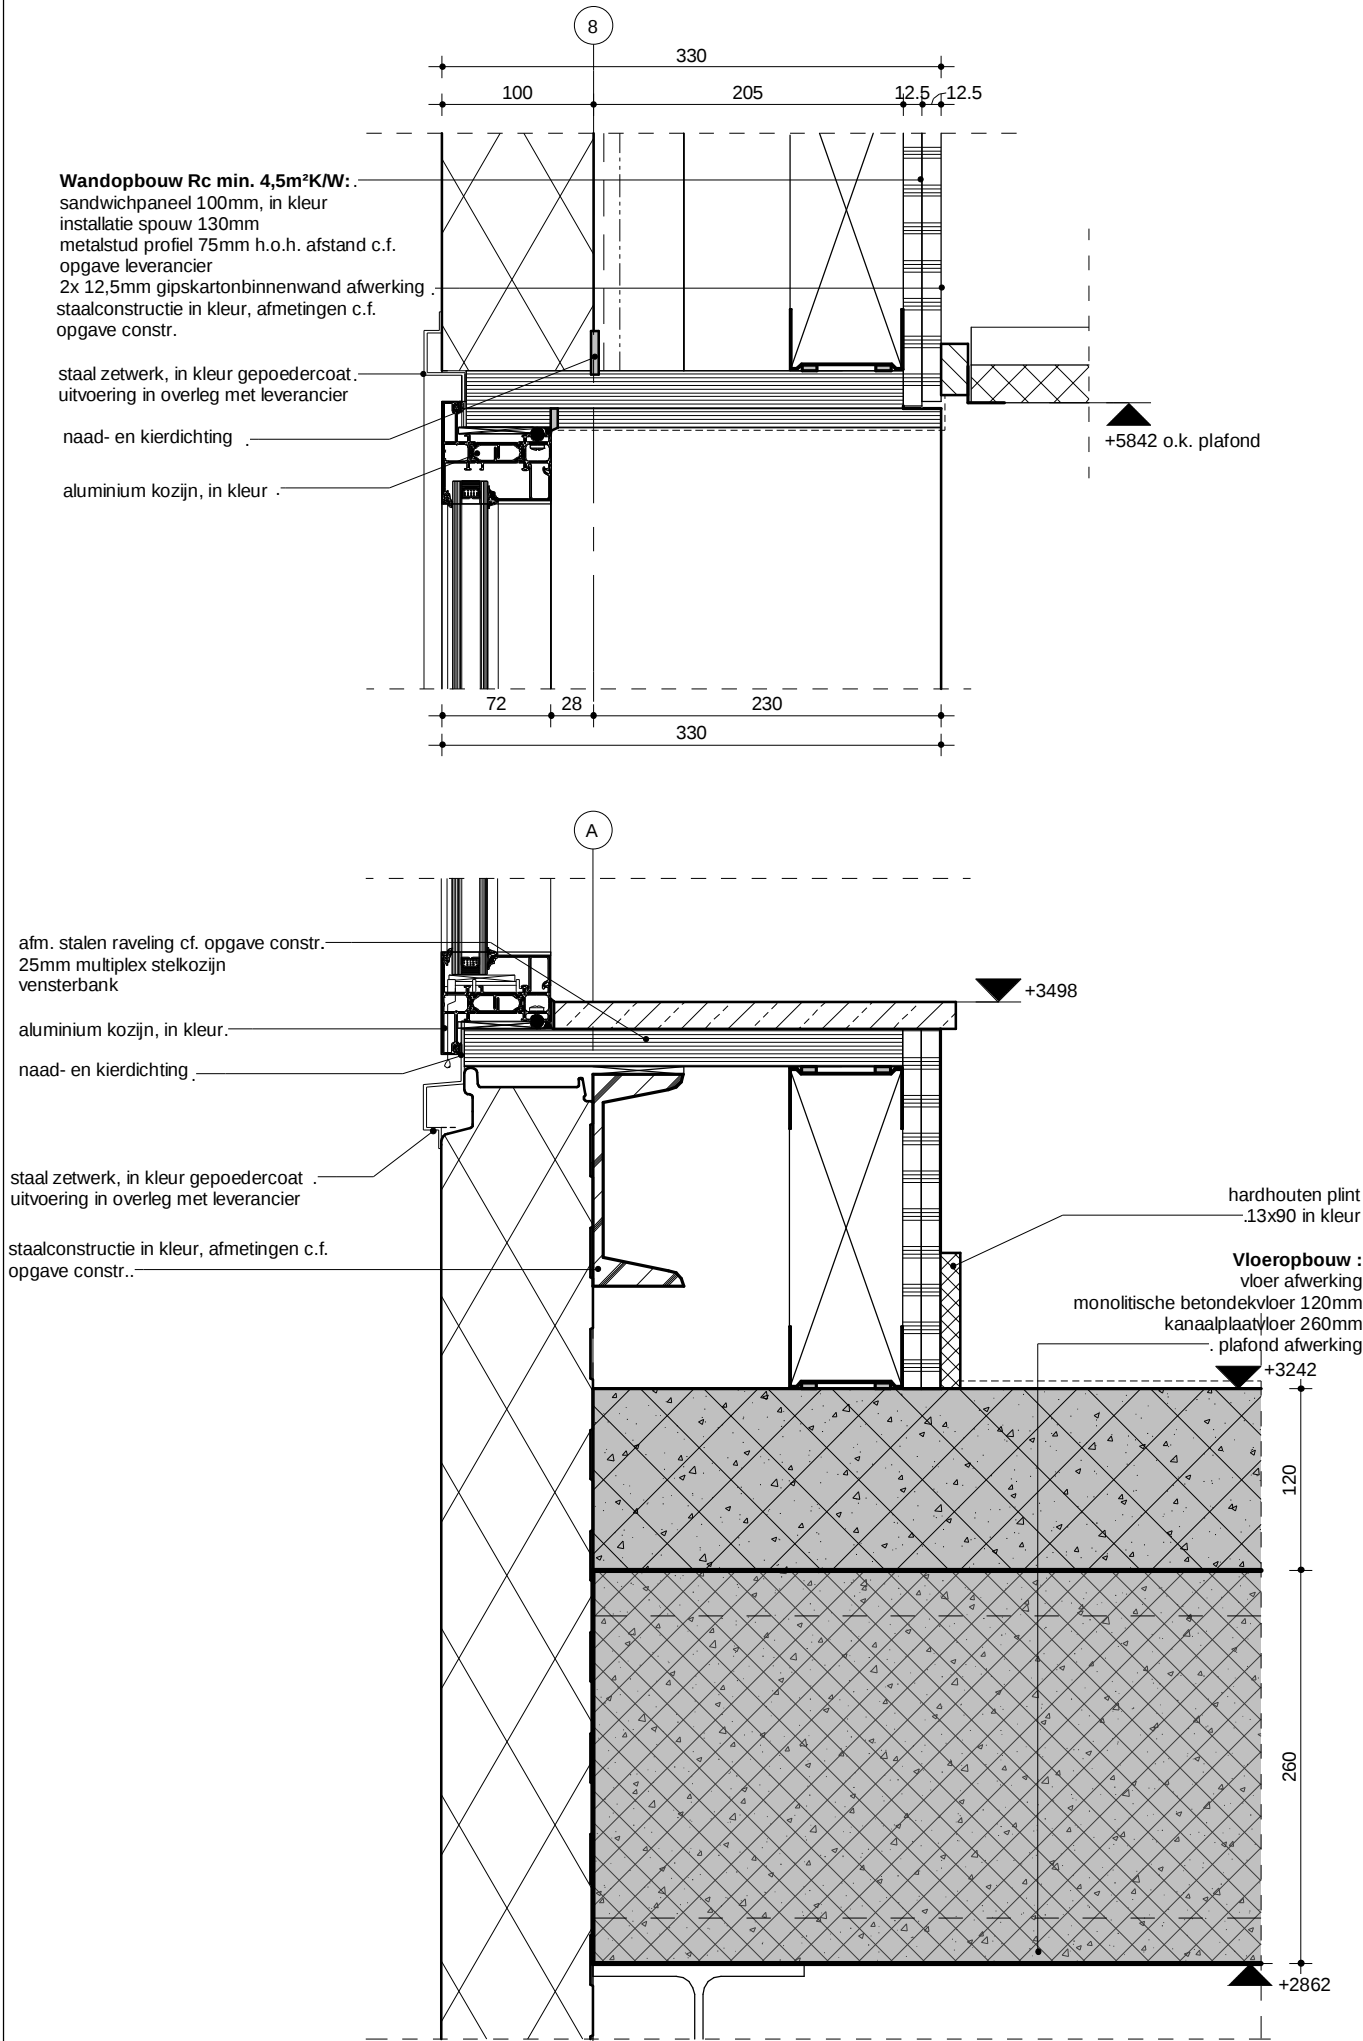

project
Brandweerkazernes_Horst
Veiligheidsregio_Limburg-Noord

opdrachtgever
VRLN

fase
Bouwaanvraag

onderwerp
principe detail

projectnr_bladnr
8007_HO_BA-V-04

datum
05-12-2019

getekend
WIN/DIJ

formaat
A3

schaal
1 : 5

bdg architecten

bdg architecten
Grote Voort 5
8041 AM Zwolle
T 038 - 421 33 37
E info@bdgarchitecten.nl
I bdgarchitecten.nl