


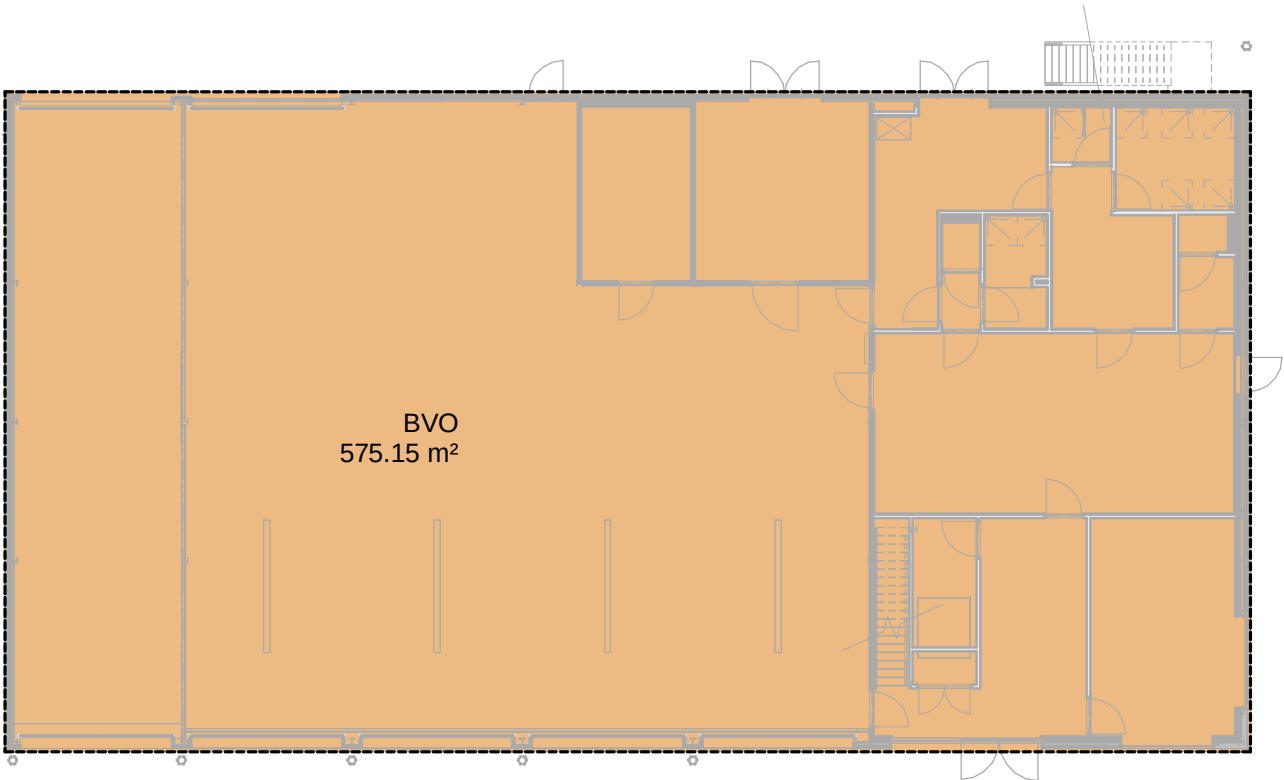

Bruto vloer oppervlak	
niveau	opp.
00 begane grond	575 m²
01 eerste verdieping	213 m²
BVO totaal:	788 m²

project
Brandweerkazernes_Horst
Veiligheidsregio_Limburg-Noord

opdrachtgever
VRLN

fase
Bouwaanvraag

onderwerp
bruto vloeroppervlak
BVO

projectnr_bladnr
8007_HO_BA-90

datum
05-12-2019

getekend
WIN

formaat
A3

schaal
1 : 200

 bdg architecten

bdg architecten
Grote Voort 5
8041 AM Zwolle
T 038 - 421 33 37
E info@bdgarchitecten.nl
I bdgarchitecten.nl

