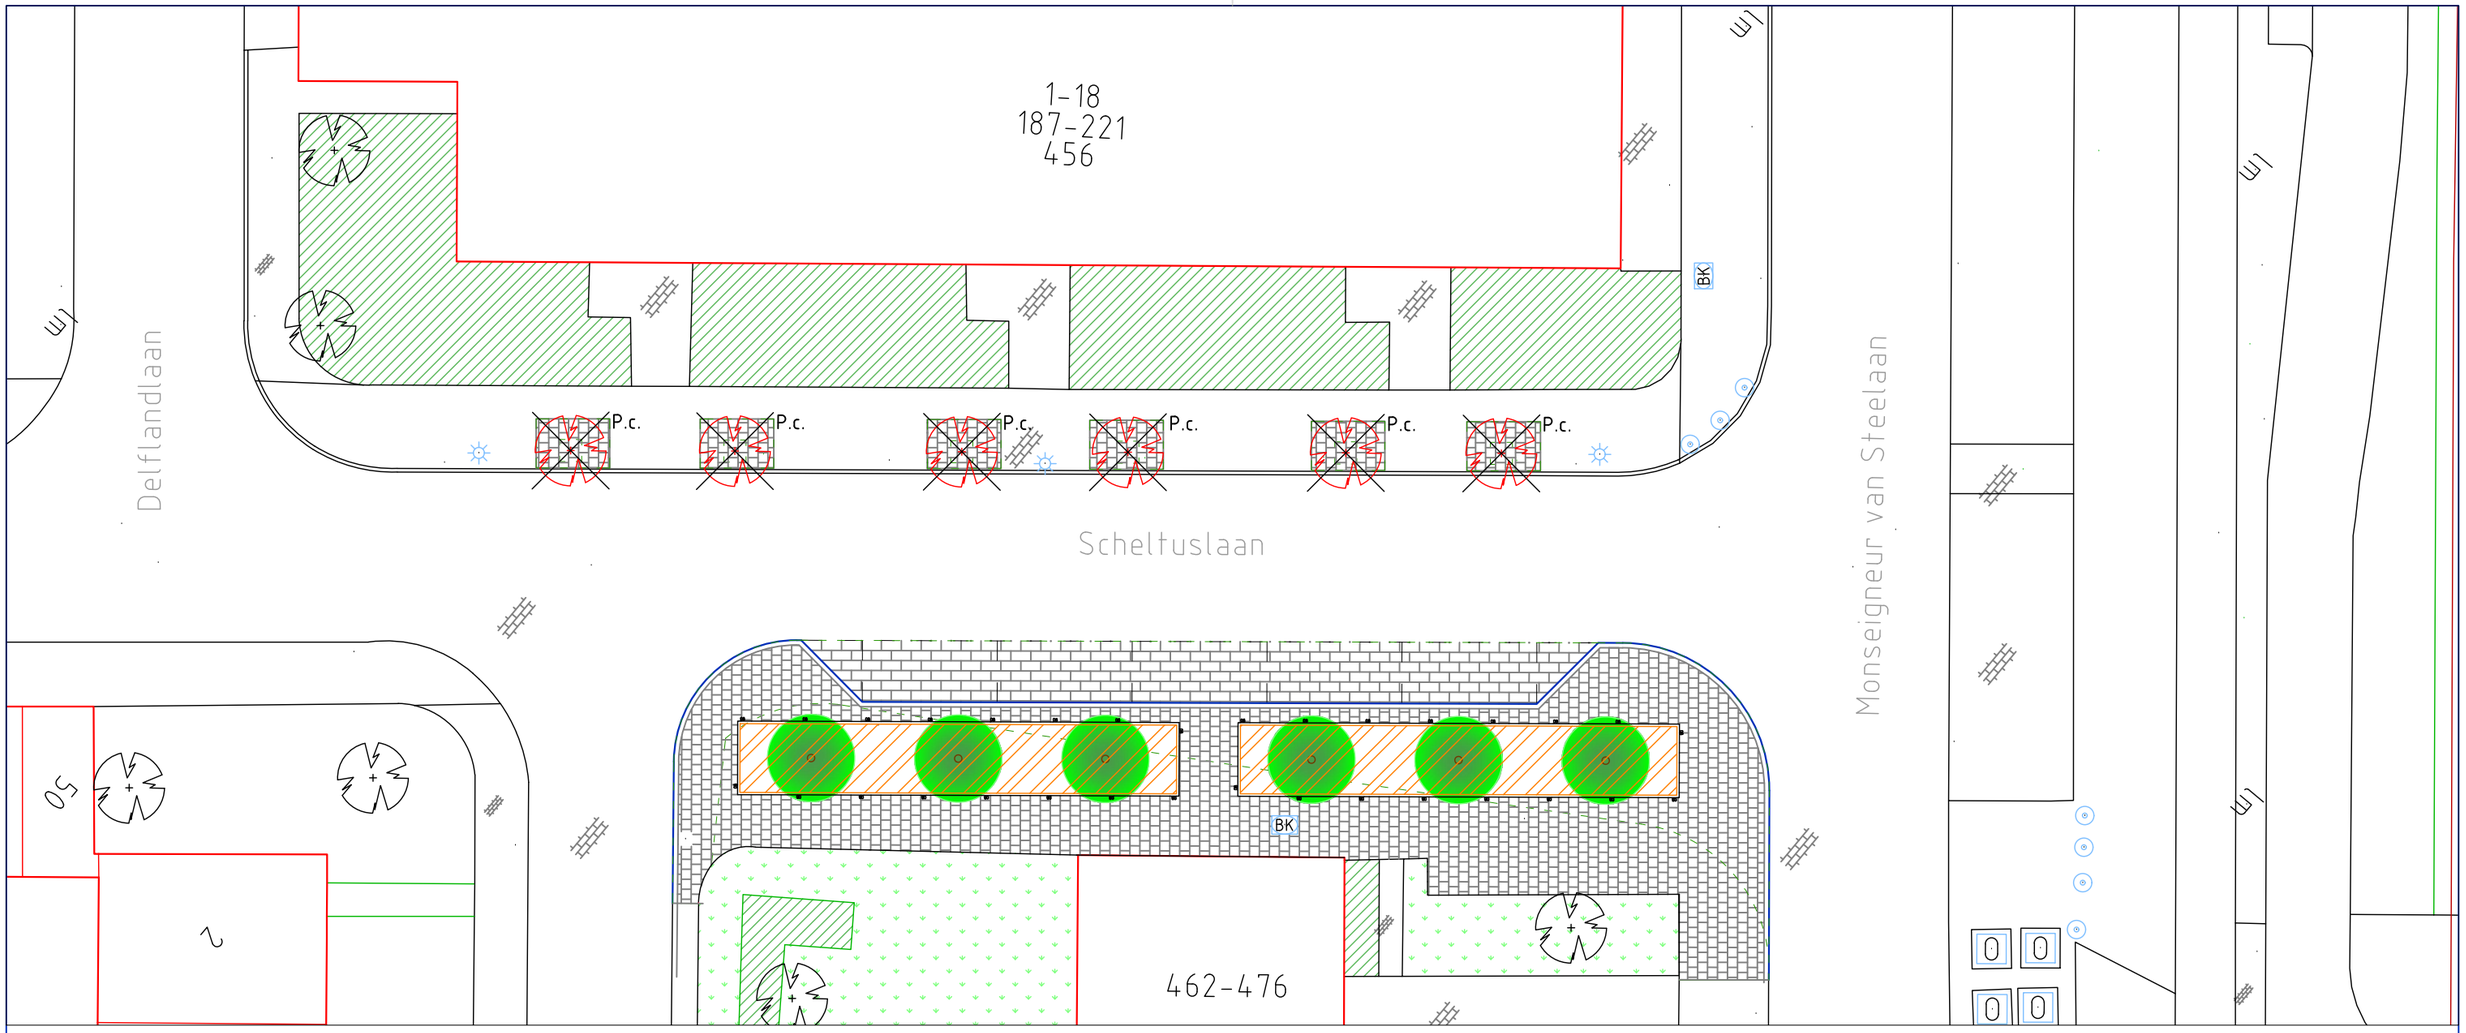

LEGENDA

- bestaande bomen
- P.c. 6 stuks te kappen bomen, essen
- 6 stuks te planten bomen, soort n.t.b.
- ondergrondse afvalbak
- afzetpaal
- lichtmast
- BK brandkraan
- bestaande situatie
- op te breken situatie
- aan te brengen trottoirband
- nieuwe parkeervakken
- aan te brengen betonstraatstenen
- aan te brengen betontegels
- bestaand gazon
- bestaande beplanting
- te planten heesters

Wijziging	Omschrijving	Getekend	Datum

Leidschendam-Voorburg
Postbus 1005 | 2260 BA Leidschendam-Voorburg | telefoon 14 070

Getekend	U Onderstal	Projectnr.	-
Gecontroleerd	R Priem	Besteknr.	RROK19-3
Datum	24-07-2020	Fase	kapvergunnning
Schaal	1:250	Status	definitief

Afdeling: Stadsbeheer

Akkoord O.N.:

Akkoord O.G.:

Tekeningnummer: VG20-32

Formaat: A3

Onderdeel: 1/1

Project

SCHELTUSLAAN tussen Mgn. Van Steelaan en Delflandlaan aanvraag kapvergunning

Aan deze tekening kunnen geen rechten worden ontleend

/Users/home/Documents/AUTO CAD/Voorburg oud en midden/Bomen_Pvakken Scheltuslaan - beplantingsplan.dwg