Traverse Heeswijk-Dinther

Hoofdstraat

Verkeersbesluit verkeersmaatregelen nieuwe situatie traverse Heeswijk-Dinther tussen grens bebouwde kom (westzijde) en rotonde Hulsakker (oostzijde) 02-07-2020

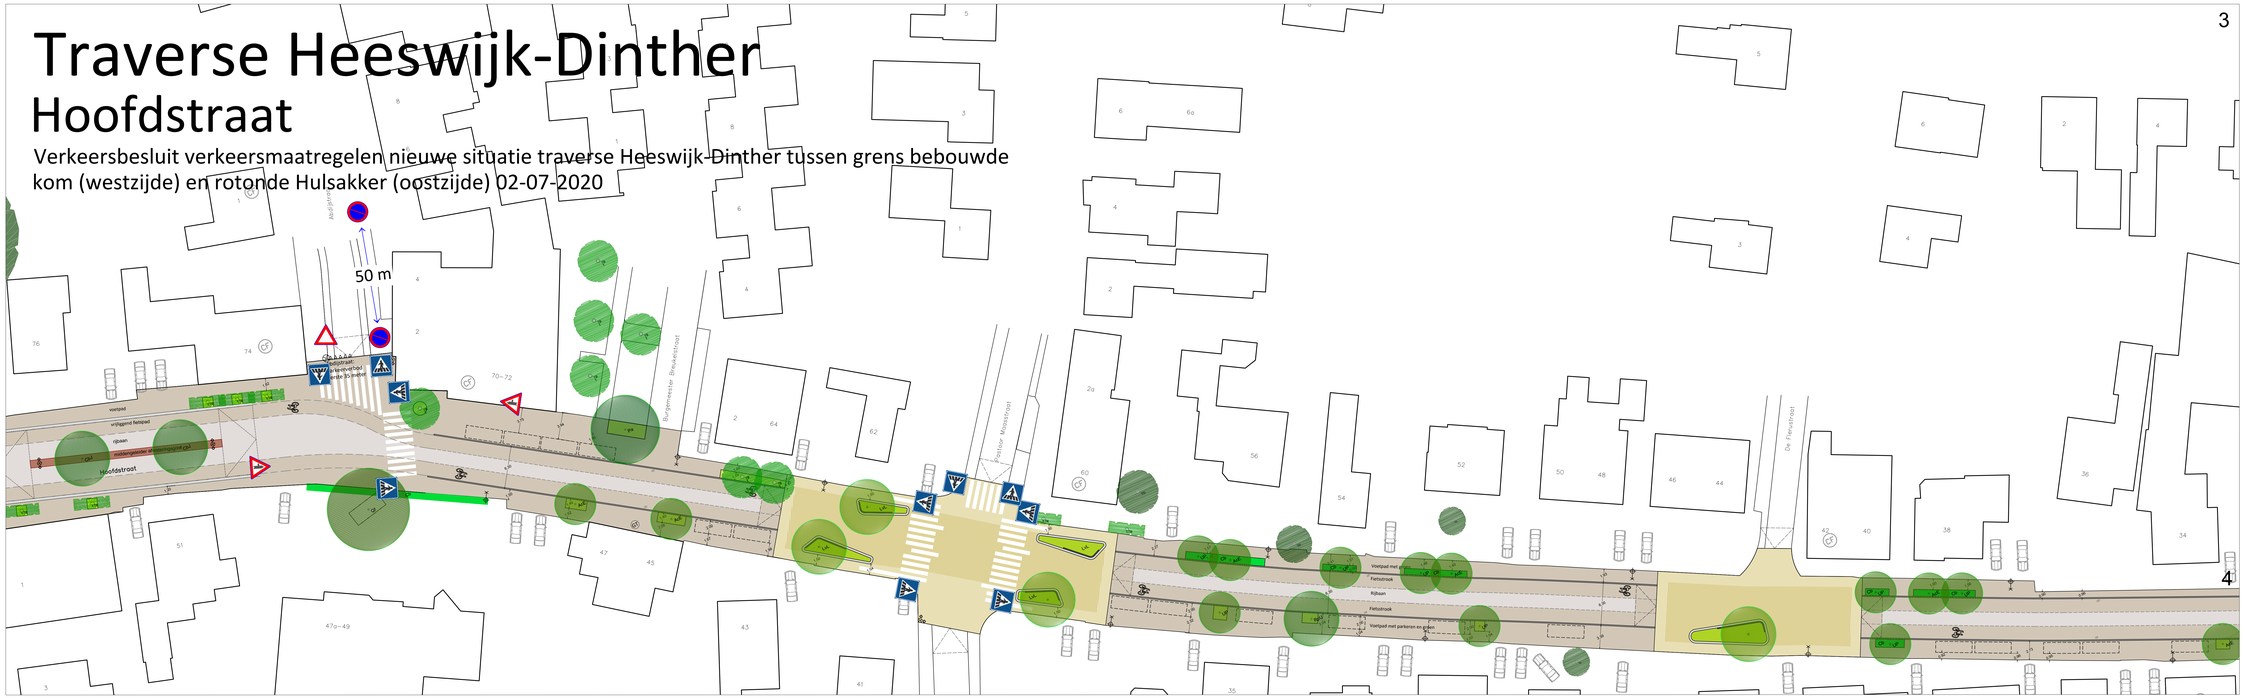

Legenda

Rijbaan
Middenstrook; betonstraatstenen, dikformaat, grijs, Geobasic
Fietsstrook, gebakken klinker, dikformaat, rood, Ravenna

Voetpad
Gebakken klinkers, dikformaat, rood, Ravenna

Voetpad
Betontegels, 30x30x6, grijs

Voetpad
Pad van halfverharding in het groen, 1.00m1 breed
Beheer: paden bij intensief behouden en laten overgroeien bij extensief gebruik

Inrit door het gras
Verbinding tussen rijbaan en erven bestaande uit verhard voetpad (1.20m1) en rijstroken in grasbetonstraatstenen (2 x 1.20m1)

Inrit bedrijven
Verbinding tussen rijbaan en erven.
Betonstraatsteen, 20x20x8,
grijs, halfheenverband

Trottoirbanden
Smal profiel: schuine band, grijs, 4/15x20x100
Breed profiel: opsluitband à niveau, grijs, 15x20x100

Boomspiegel/plantvakken
Opsluiting: rand van cortenstaal
Beplanting, zie beplanting boomspiegel

Boomspiegel op pleinen
Opstaande betonband 30 cm breed
Beplanting, zie beplanting boomspiegel

Parkeerstroken
Bestrating met parkeerplaatsen, bomen, inritten en loopstrook
Gebakken klinker, rood, Ravenna
Markering parkeervakken: gebakken klinker, wit geglazuurd

Pleinen (markante plekken)
Midden: gebakken klinker, geel/rood, Siena/Ravenna
Loopstrook: 1.50m1 breed, gebakken klinker, geel, Siena

Plantvakken op de pleinen
Brede opstaande betonband, 100x20x30, Differado, gestaalstraalt
Opstaande palliadeplaat, 196x15x80, Differado, gestaalstraalt
Gevarieerd groene invulling, hoogte max. 70 cm

Zebra
Gebakken klinker, wit geglazuurd
Aanlichting d.m.v. spots

Bomen
Bestaand

Bomen
Bestaand, terrein derden

Bomen
Nieuwe bomen, maat 25-30, bomen langs weg minimaal 3.50m opkroonhoogte. Gevarieerd bomenbestand bestaande uit:

RpU	Schijnacacia	Robinia pseudoacacia 'Unifoliola'
UP	Iep	Ulmus 'Plantijn'
AcE	Veldesdoorn	Acer campestre 'Elsrijk'
ApFG	Noorse esdoorn	Acer platanoides 'Farlake's Green'
PsN	Grove den	Pinus sylvestris 'Norska'
Pa	Zoete kers	Prunus avium
PaVZ	Zoete kers	Prunus avium 'Variëse Zwarte'
SjR	Honingboom	Styphnolobium japonicum 'Regent'
GtS	Valse Christusdoorn	Gleditsia triacanthos 'Skyline'
CbJ	Haagbeuk	Carpinus betulus 'Jurrius'
QF	Hongaarse eik	Quercus frainetto
TeE	Krimlinde	Tilia x europaea 'Euchlora'
PrC	Sierpeer	Pyrus calleryana 'Chanticleer'
Ar	Grijze streeejesbastesdoorn	Acer rufinerve

Kleine meerstammige bomen/struiken
Nieuw, minimaal 3 stammen, bomen langs weg minimaal 3.50m opkroonhoogte

Al	Krentenboompje	Amelanchier lamarckii
SjR	Honingboom	Styphnolobium japonicum 'Regent'
Cm	Gele kornoelje	Cornus mas
Pt	Lederboom	Ptelea trifoliata
Hm	Zevenzonenkwisten	Heptacodium miconioides
Pp	Gewone vogelkers	Prunus padus
GtS	Valse Christusdoorn	Gleditsia triacanthos 'Skyline'
AGR	Esdoorn	Acer x freemanii 'Jefferseed'
Ar	Grijze streeejesbastesdoorn	Acer rufinerve

Toekomst bomen
Bomen met een levensverwachting van minimaal 60 of 80 jaar

Haag
Brede hagen, hoogte ca. 80 cm, e.e.a. afhankelijk van de situatie

Lvl.	Liguster	Ligustrum vulgare 'Lodense'
Cb	Haagbeuk	Carpinus betulus

Aanplanten in twee rijen.

Boomspiegel
Eenmalig inplanten voor de eerste paar jaar. Toekomst: zwarte boomspiegel

Grijs Kattenkruid	Nepeta faassenii
Zegge	Carex morrowii 'Variegata'
Kaukasisch vergeet-mij-nietje	Brunnera macrophylla
Geranium	Geranium Rozanne

Geveltuin
Voorwaarden
- Woning grenst direct aan een voetpad
- Voetpad minimaal 2.00m1.
- Breedte geveltuin minimaal 0.20m1, maximaal 0.50m1 beplantbare ruimte

Gras
Incidenteel met bloembollen, soortenmix bestaande uit:
Krokus, wilde tulp, sterhyacint, blauwe druif, wilde hyacint, sierui

Hoge verlichting
Verlichting t.p.v. de rijbaan, rondarmatuur, model Prunus, hoogte; 6.00m1

Lage verlichting
Verlichting t.p.v. de voetpaden, paaltoparmatuur, model Prunus, hoogte; 4.00m1, kleur masten; Ral 6005 m.u.v. Raadhuisplaza Ral 9005

Sfeerverlichting
Mast met spotjes met gericht licht
O.a. t.p.v van zebra's en enkele markante plekken

Bushalte
Gebakken klinker, dikformaat, rood, Ravenna
Buiperronbanden, licht grijs

Fietsenopstelplaats
Fietsnietjes, Velopa art. 26720900, geborsteld RVS 316

Zitbank
Model Canapé, houten zitelementen op stalen frame, 2.20m1 lang

Kunstwerk

Parkeren op eigen terrein
Inritten

Paaltjes tegen inrijden verkeer
Paal, betonvoet onder maaiveld, Velopa art. 28040000, geborsteld RVS 316

- De beschikbare ruimte (gebruiksgrens) voor openbare functies in het huidige profiel is het uitgangspunt voor de herinrichting.
- Voor huizen gelegen aan het voetpad is er de mogelijkheid tot het aanbrengen van isolatieplaten tussen gevel en bestrating om gevolgen van trilling te verminderen.

N

HEESWIJK-DINTHER TRAVERSE DO **27-06-2019**

Opdrachtgever:
Gemeente Bernheze

Gewijzigd:02-07-2020
Schaal: 1:250
Tek. nr.: 1-2/8

Onderdeel:
Herinrichting Traverse HWD

TOPIA

N. R.H.E.M. Gerritsen, A. Westerkade 9 3511 HA Utrecht, T 030-2803000 E info@duurtopia.nl stads- en landschapsinrichting