

Bestaande legger.







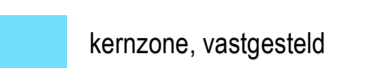
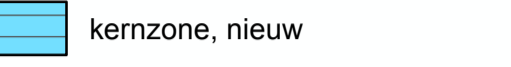
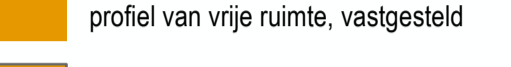

Legenda

-  afsluitlemiddel, vastgesteld
-  vaste dam, vastgesteld
-  watergang primair, vastgesteld
-  kernzone, vastgesteld
-  profiel van vrije ruimte, vastgesteld
-  gebied met leggerwijziging

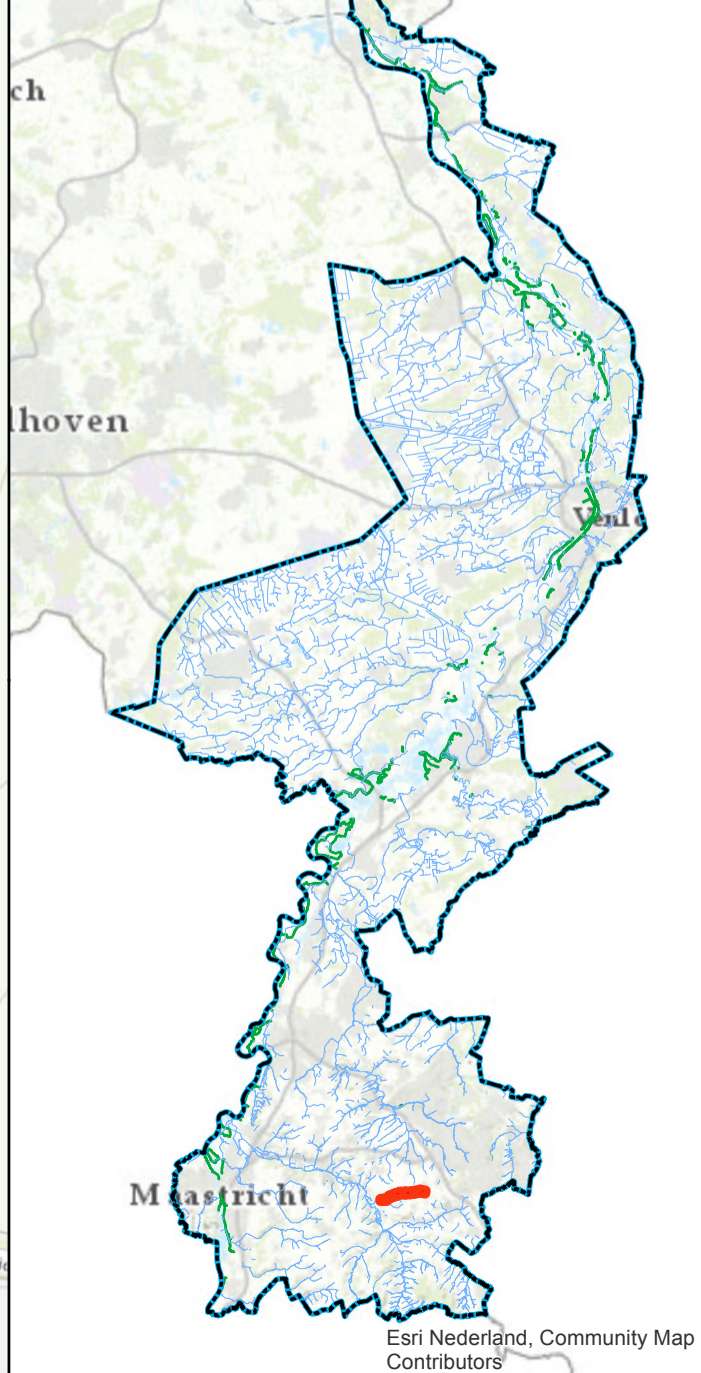


Leggerwijziging.

Legenda

-  afsluitlemiddel, vastgesteld
-  vaste dam, vastgesteld
-  vaste dam, nieuw
-  primaire watergang, vastgesteld
-  primaire watergang, nieuw
-  kernzone, vastgesteld
-  kernzone, nieuw
-  profiel van vrije ruimte, vastgesteld
-  profiel van vrije ruimte, nieuw
-  gebied met leggerwijziging

Overzichtskaartje (schaal 1:650.000)



Leggerwijziging.

Omschrijving leggerwijziging:
Herinrichting LangeGracht/Truyt

Datum vaststelling:
Get.: 22-07-2020 J.S.

Besluitnr.: 2020-Z5848

Schaal: 1 : 2000

Tek.nr.: 2020-Z5848-L

Blad: 01

Formaat: A1



waterschap
limburg

met de omgeving, voor de omgeving

Postbus 2207 Tel.: 068 - 68 90 100
6540 CC Roermond E: info@waterschaplimburg.nl

© Topografische Dienst Kadaster