

### Bestaande legger.

#### Legenda


- watergang primair, vastgesteld
- kernzone, vastgesteld
- profiel van vrije ruimte, vastgesteld
- gebied met leggerwijziging

### Leggerwijziging.

#### Legenda

- primaire watergang, nieuw
- kernzone, nieuw
- profiel van vrije ruimte, nieuw
- gebied met leggerwijziging

Overzichtskaartje (schaal 1:650.000)

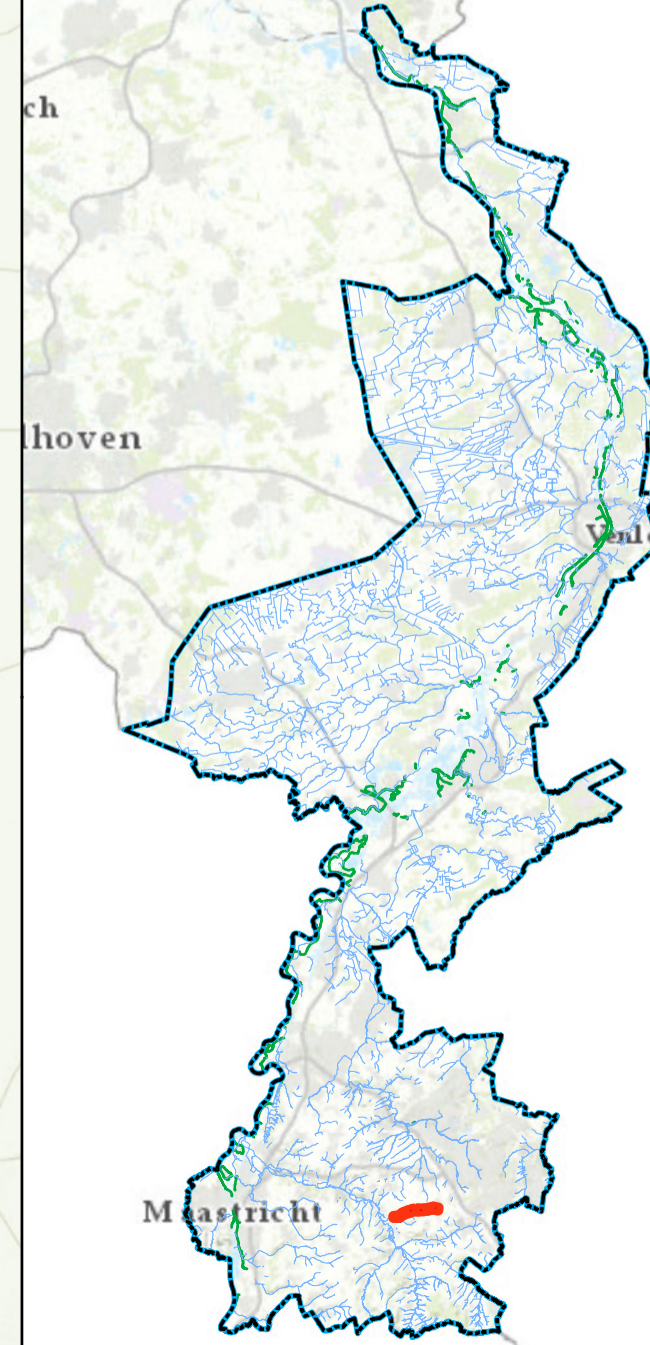

**Leggerwijziging.**  
Omschrijving leggerwijziging:  
Herinrichting LangeGracht/Truyt

Datum vaststelling:  
Get.: 22-07-2020 J.S.  
Besluitnr.: 2020-Z5848  
Schaal: 1 : 2000  
Tek.nr.: 2020-Z5848-L  
Blad: 02  
Formaat: A1



Postbus 2207 Tel.: 068 - 68 90 100  
6240 CC Roermond E: info@waterschaplimburg.nl