


**Bestaande legger.**

**Legenda**

- watergang primair, vastgesteld
- kernzone, vastgesteld
- profiel van vrije ruimte, vastgesteld
- gebied met leggerwijziging

Overzichtskaartje (schaal 1:650.000)

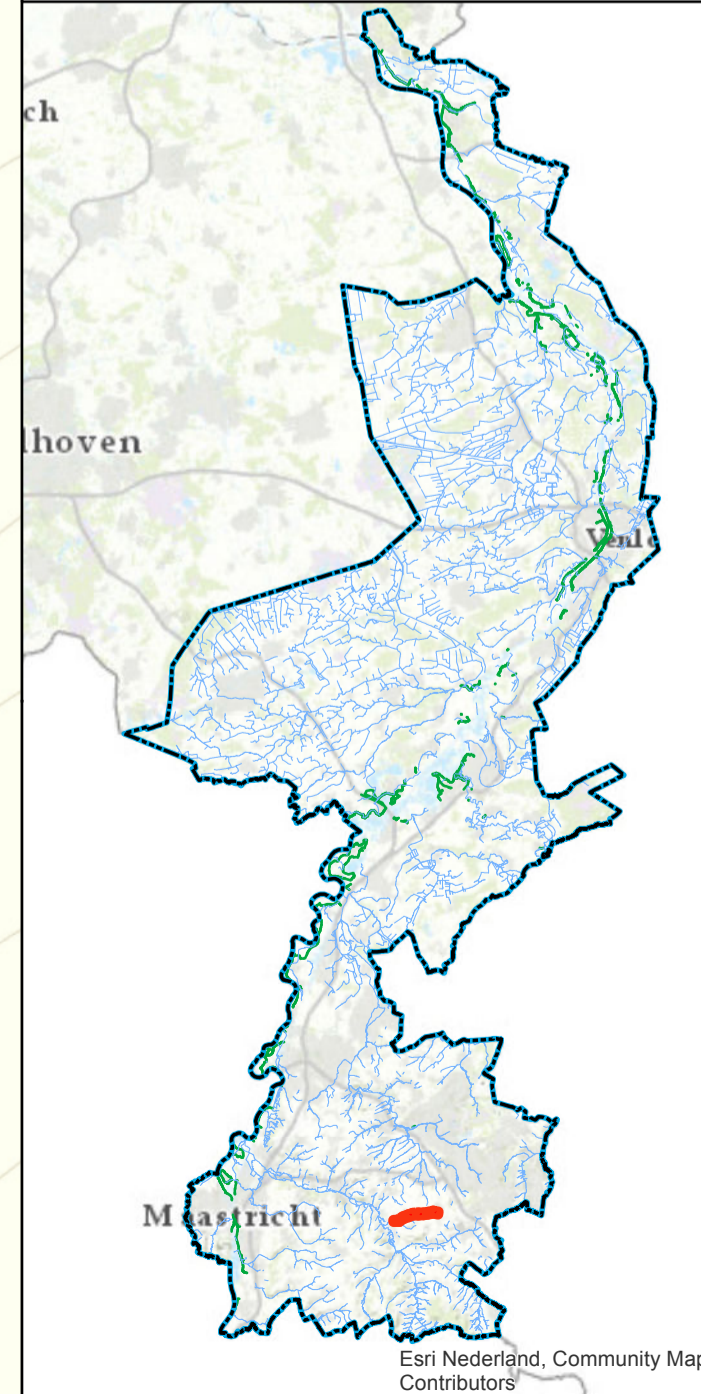

Esri Nederland, Community Map Contributors



**Leggerwijziging.**

**Legenda**

- primaire watergang, nieuw
- kernzone, nieuw
- profiel van vrije ruimte, nieuw
- gebied met leggerwijziging

**Leggerwijziging.**

Omschrijving leggerwijziging:  
Herinrichting LangeGracht/Truyt

Datum vaststelling:

Get.:	22-07-2020 J.S.
Besluitnr.:	2020-Z5848
Schaal:	1 : 2000
Tek.nr.:	2020-Z5848-L
Blad:	06
Formaat:	A1

**waterschap  
limburg**  
met de omgeving, voor de omgeving  
Postbus 2207 Tel.: 068 - 68 90 100  
6540 CC Roermond E: info@waterschaplimburg.nl

© Topografische Dienst Kadaster