


Bestaande legger.

Legenda

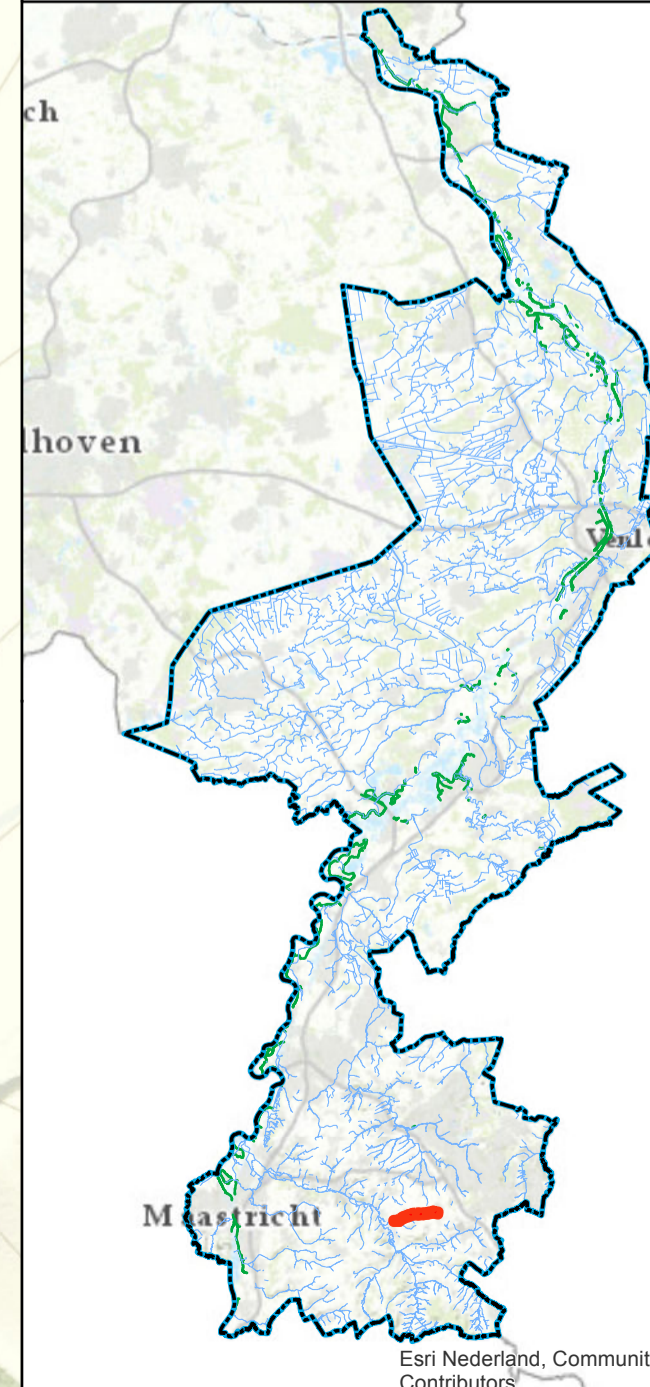

-  afsluimiddel, vastgesteld
-  watergang primair, vastgesteld
-  kernzone, vastgesteld
-  profiel van vrije ruimte, vastgesteld
-  gebied met leggerwijziging

Overzichtskaartje (schaal 1:650.000)



Leggerwijziging.

Legenda

-  primaire watergang, vastgesteld
-  primaire watergang, nieuw
-  kernzone, vastgesteld
-  kernzone, nieuw
-  profiel van vrije ruimte, nieuw
-  gebied met leggerwijziging

Leggerwijziging.

Omschrijving leggerwijziging:
Herinrichting LangeGracht/Truyt

Datum vaststelling:

Get.: 22-07-2020 J.S.

Besluitnr.: 2020-Z5848

Schaal: 1 : 2000

Tek.nr.: 2020-Z5848-L

Blad: 08

Formaat: A1



met de omgeving, voor de omgeving

Postbus 2207 Tel.: 068 - 68 90 100

6540 CC Roermond E: info@waterschaplimburg.nl

© Topografische Dienst Kadaster