












**Bestaande legger.**

**Legenda**

-  afsluitmiddel, vastgesteld
-  vaste dam, vastgesteld
-  watergang primair, vastgesteld
-  kernzone, vastgesteld
-  profiel van vrije ruimte, vastgesteld
-  lijnvormige elemente, vastgesteld
-  gebied met leggerwijziging


**Leggerwijziging.**

**Legenda**

-  afsluitmiddel, vastgesteld
-  afsluitmiddel, nieuw
-  vaste dam, vastgesteld
-  primaire watergang, vastgesteld
-  primaire watergang, nieuw
-  primaire regenwaterbuffercompartment, vastgesteld
-  kernzone, vastgesteld
-  kernzone, nieuw
-  profiel van vrije ruimte, vastgesteld
-  profiel van vrije ruimte, nieuw
-  gebied met leggerwijziging



Overzichtskaartje (schaal 1:650.000)

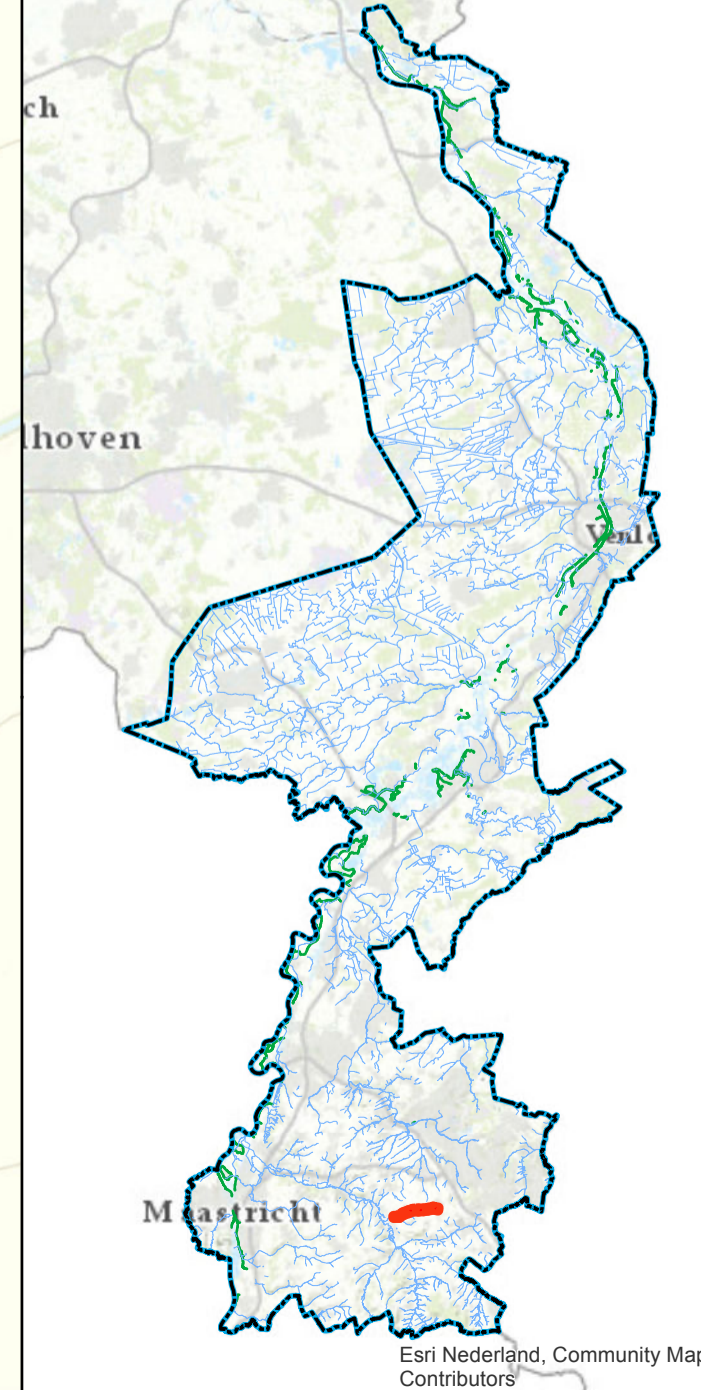

**Leggerwijziging.**  
Omschrijving leggerwijziging:  
Herinrichting LangeGracht/Truyt

Datum vaststelling:  
Get.: 22-07-2020 J.S.  
Besluitnr.: 2020-Z5848  
Schaaal: 1 : 2000  
Tek.nr.: 2020-Z5848-L  
Blad: 09  
Formaat: A1



met de omgeving, voor de omgeving  
Postbus 2207 Tel.: 068 - 68 90 100  
6540 CC Roermond E: info@waterschaplimburg.nl