
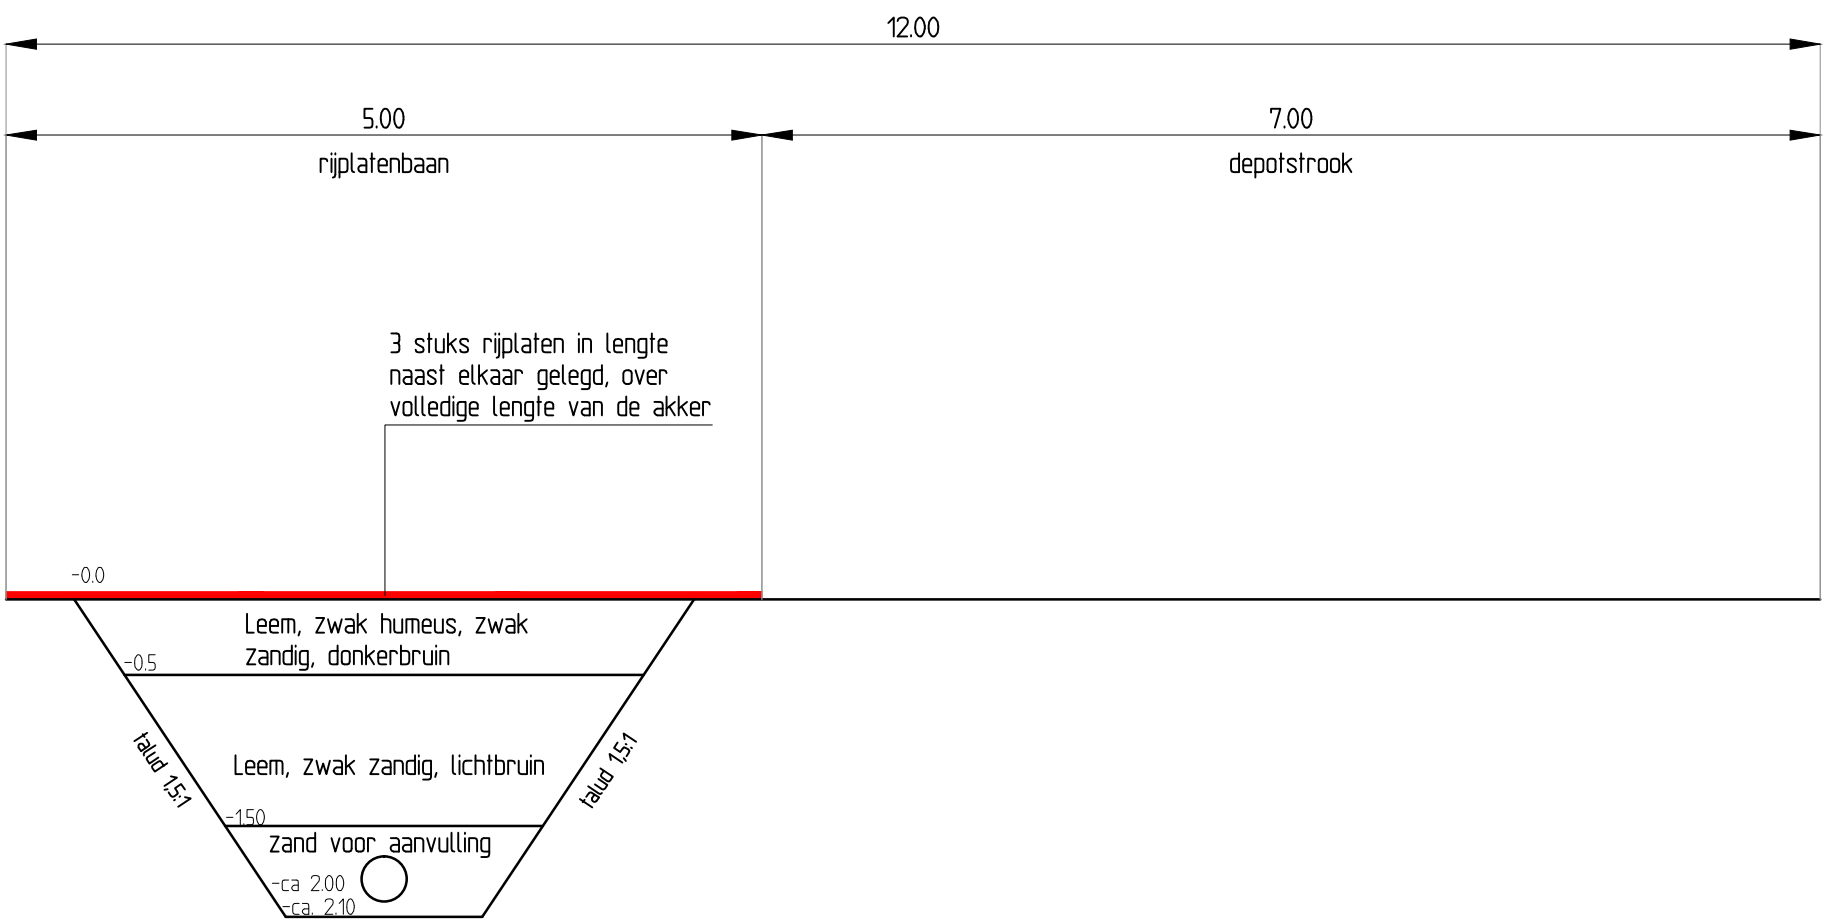


lengteprofiel: riool door akker
schaal: 1 : 100

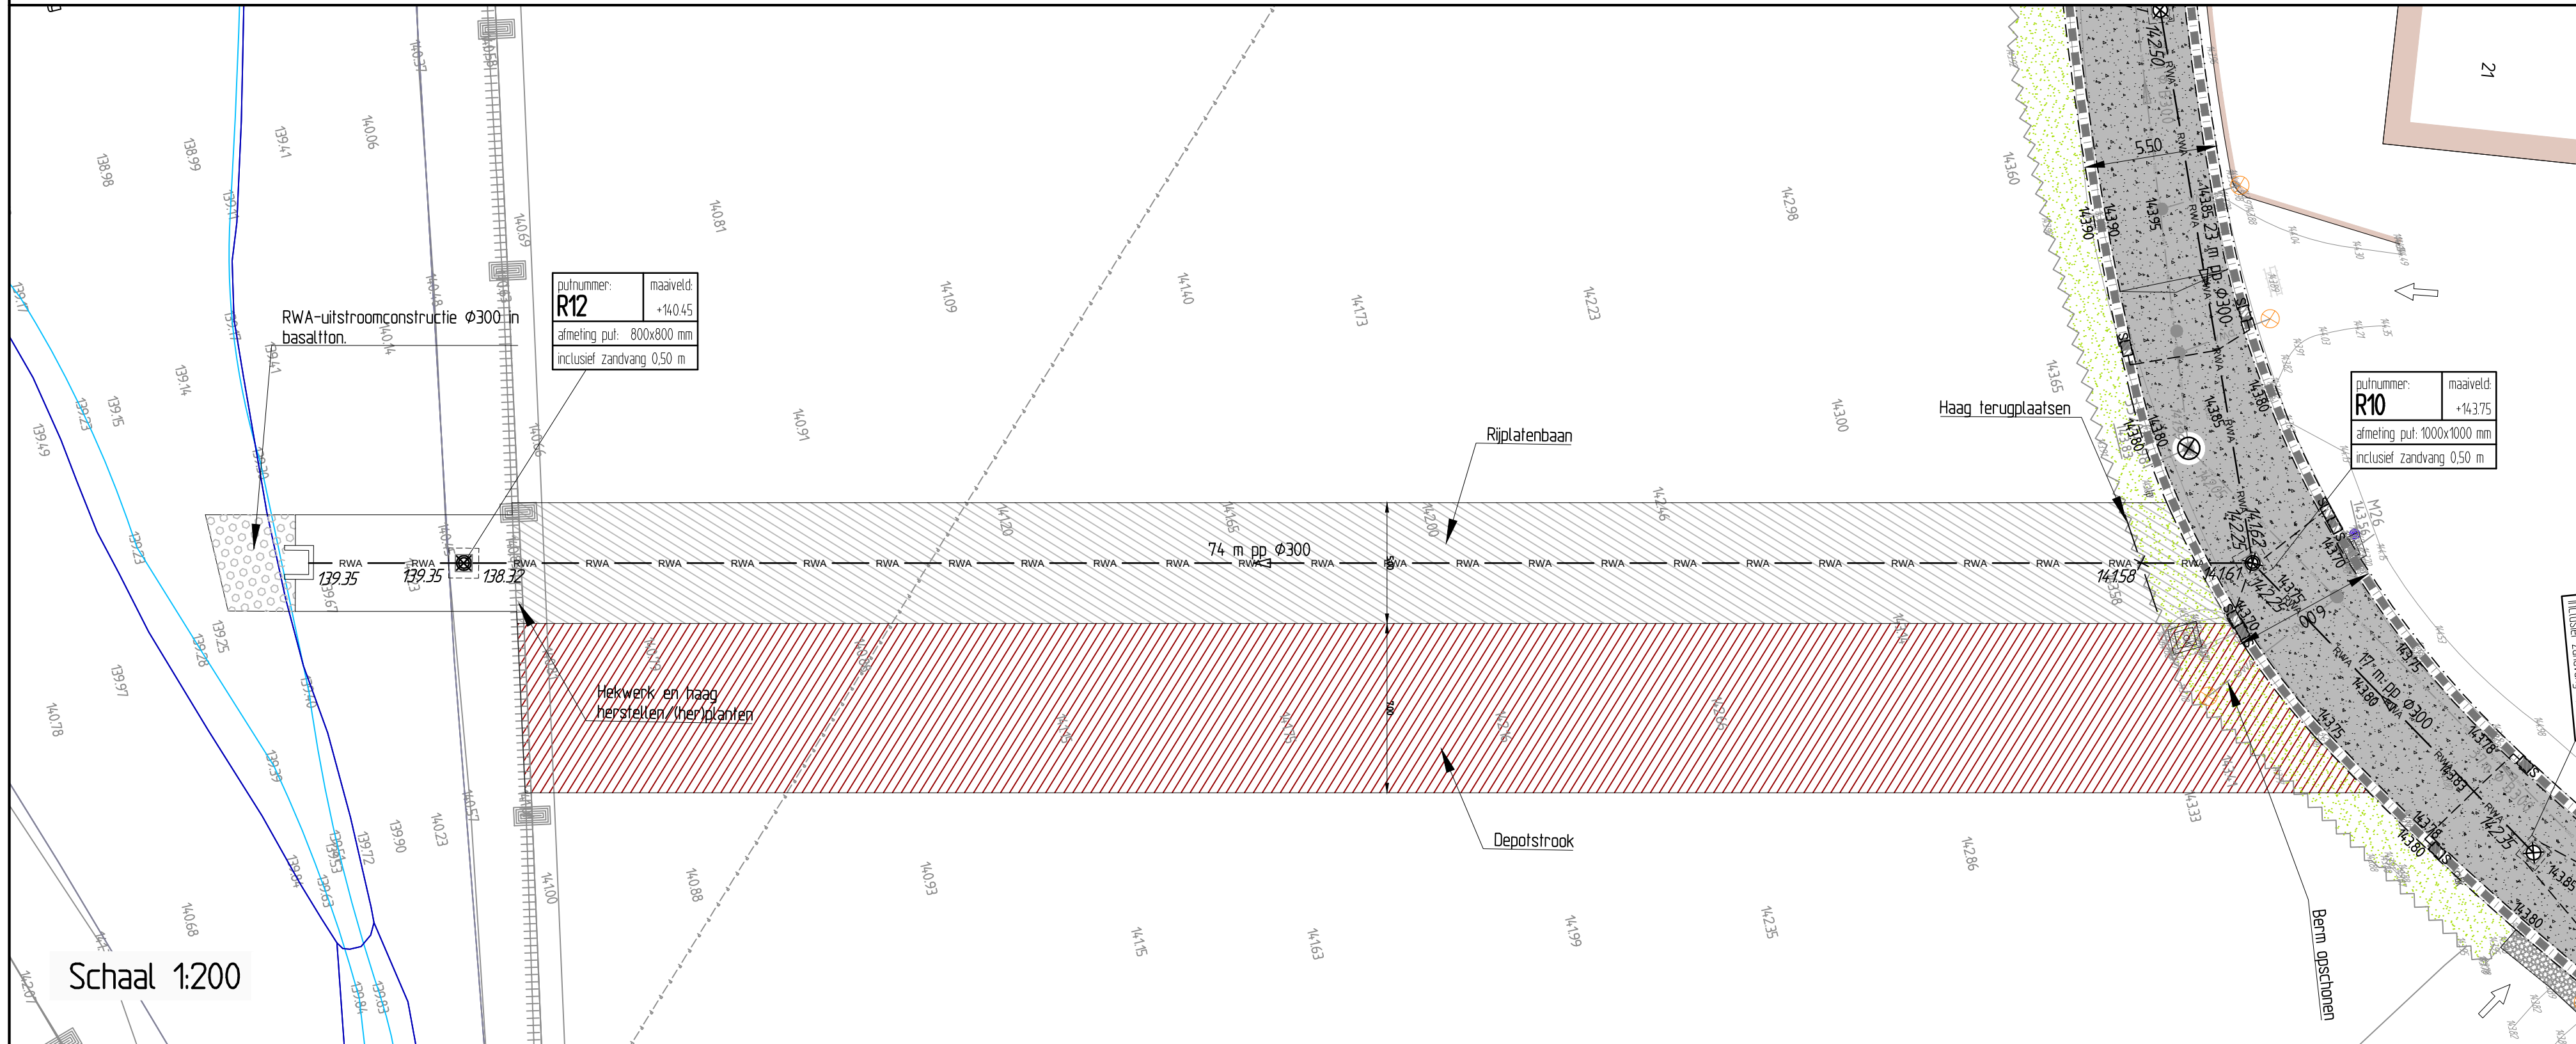

Principedetail: ontgraven riool door akker
schaal: 1 : 50

		RA infra BV Geerweg 7 6135 KB Sittard Telefoon: 046-4000 400 www.rainfra.nl	
Opdrachtgever: Gemeente Eijsden-Margraten			
Project: Reconstructie Groot-Welsden			
Uitstroombaan voorziening akker			
Getekend: JHe	d.d. 18-06-2020	Schaal: 1200	Projectnr: 192511
Revisie: A	d.d. 22-06-2020	Formaat: A0	Blad: 1 van 4
Status: concept	Gec.:	Gez.:	Dir.: R\192511 Gem. E-M Groot-Welsden\20\Bestek