




Dwarsprofiel 11  
Schaal 1:50

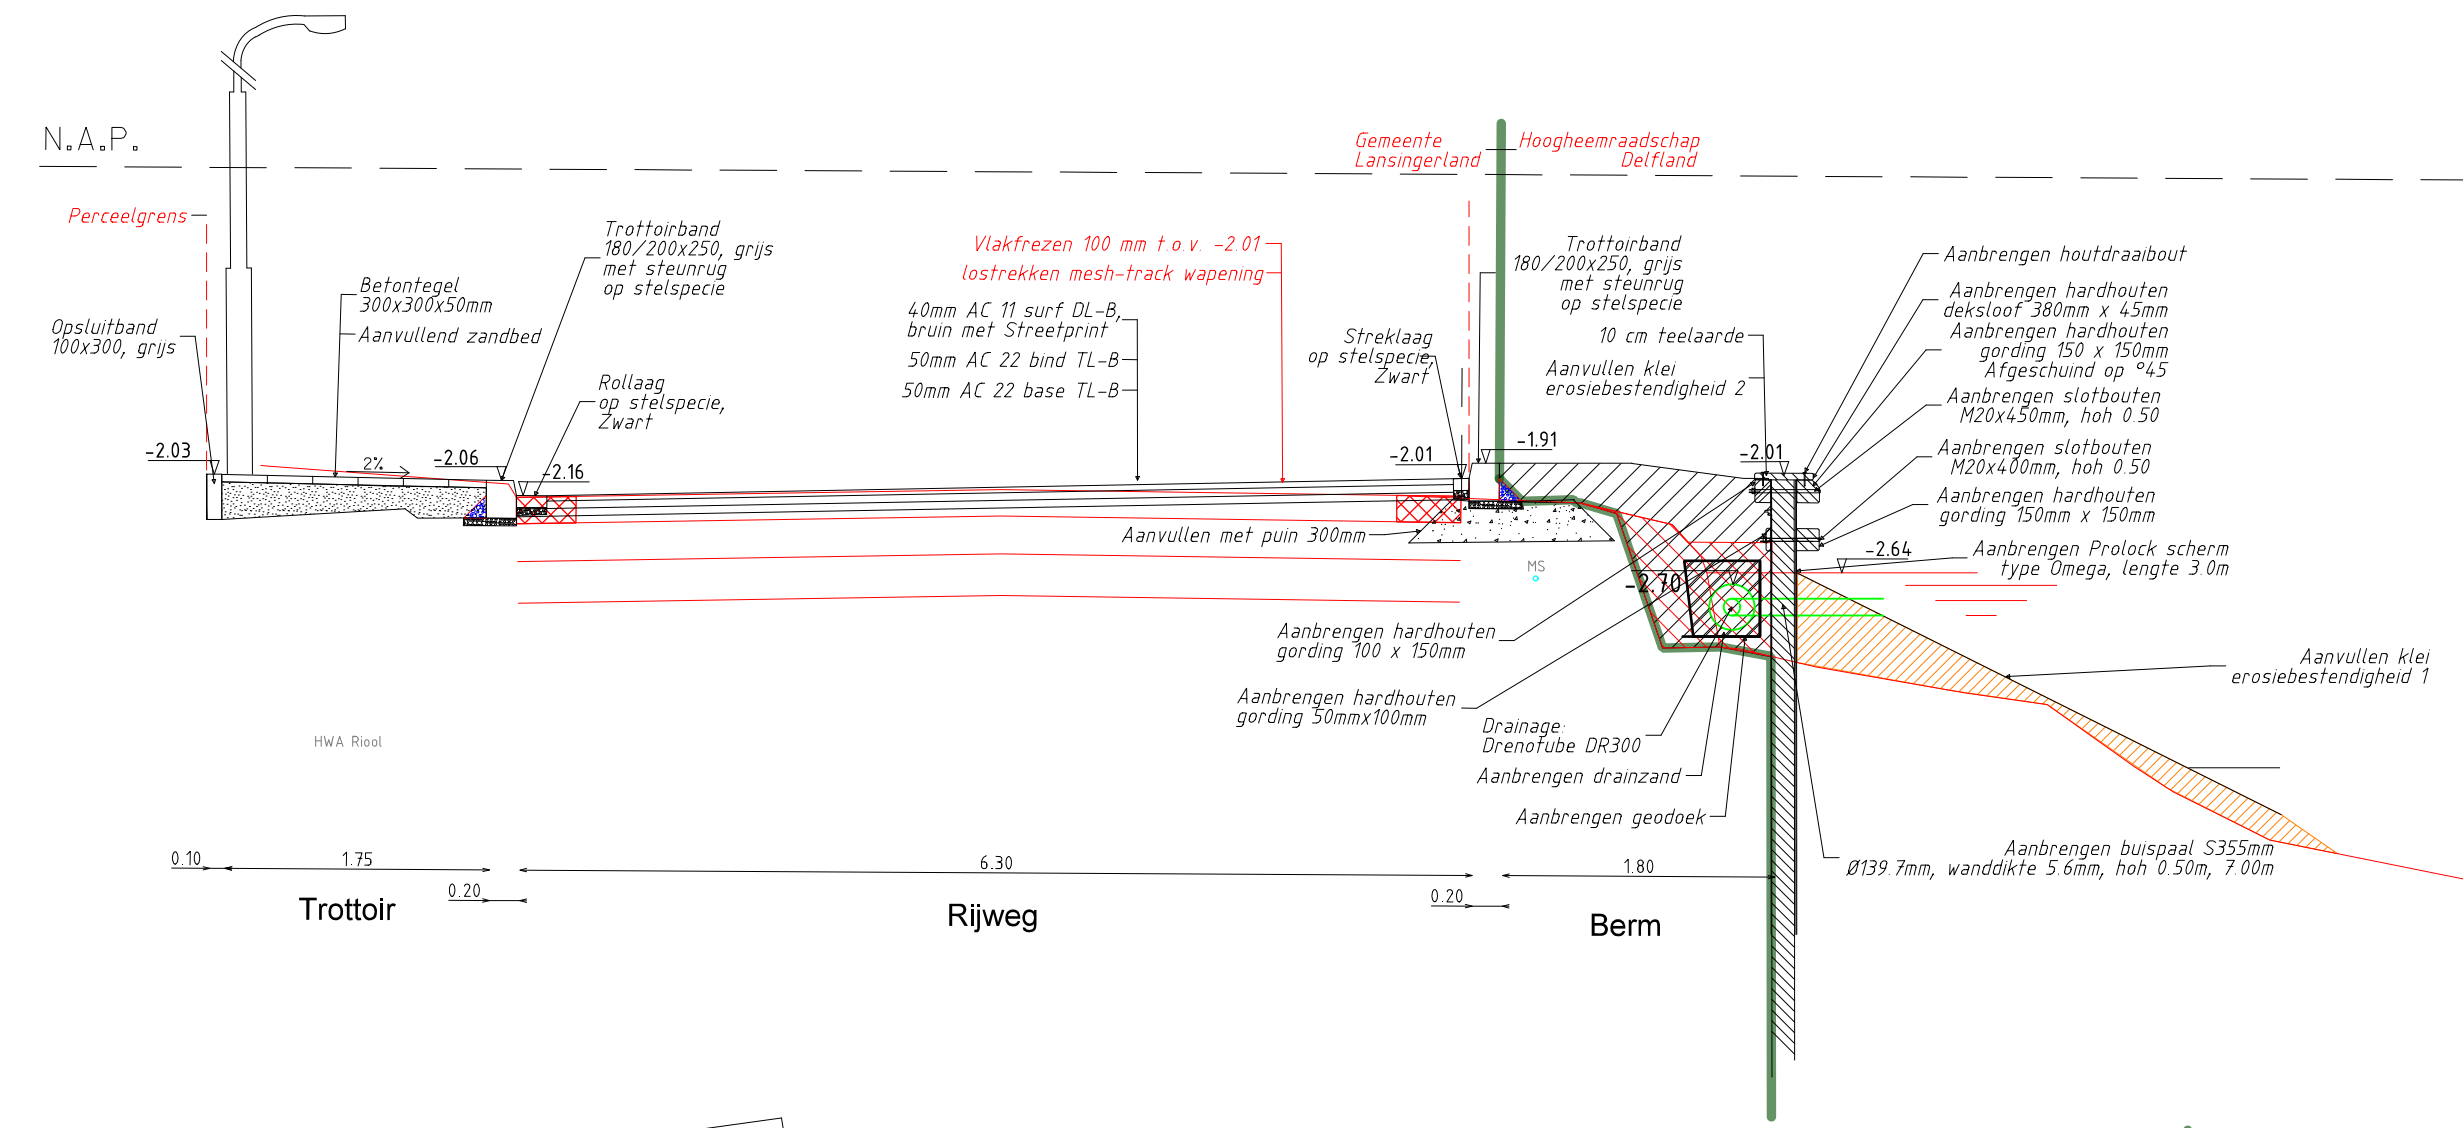


Dwarsprofiel 12  
Schaal 1:50

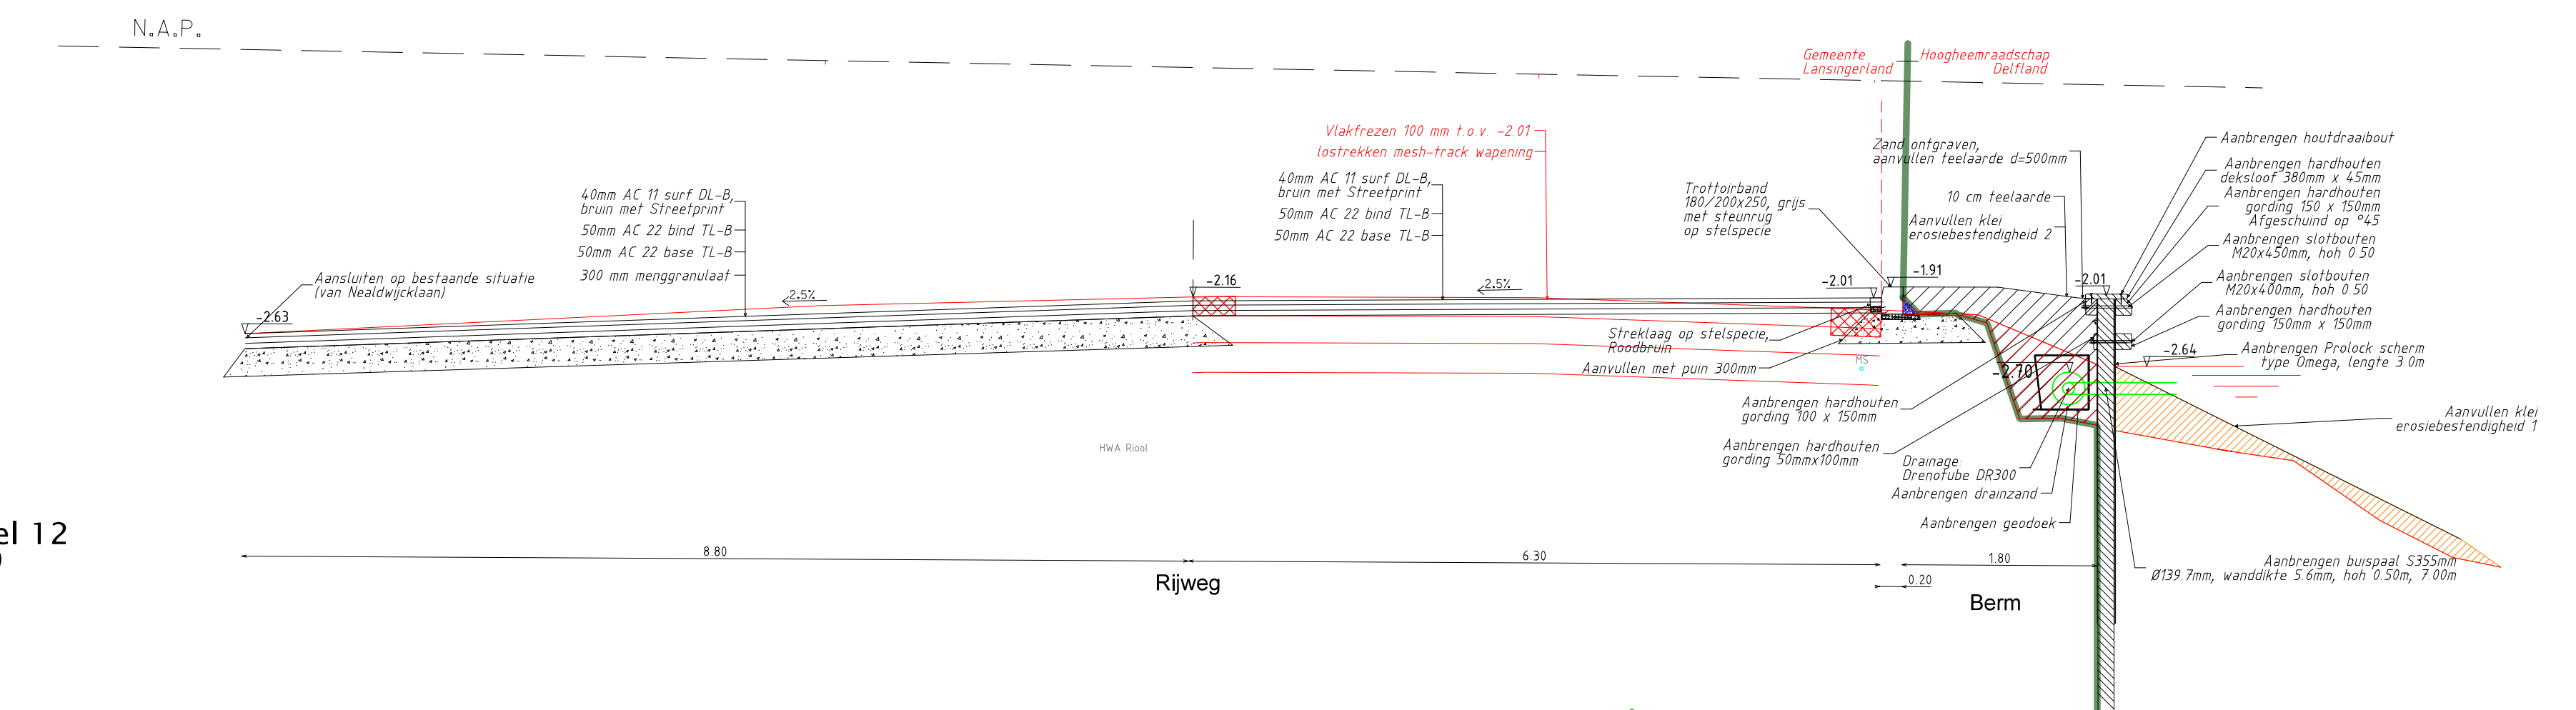


Dwarsprofiel 13  
Schaal 1:50

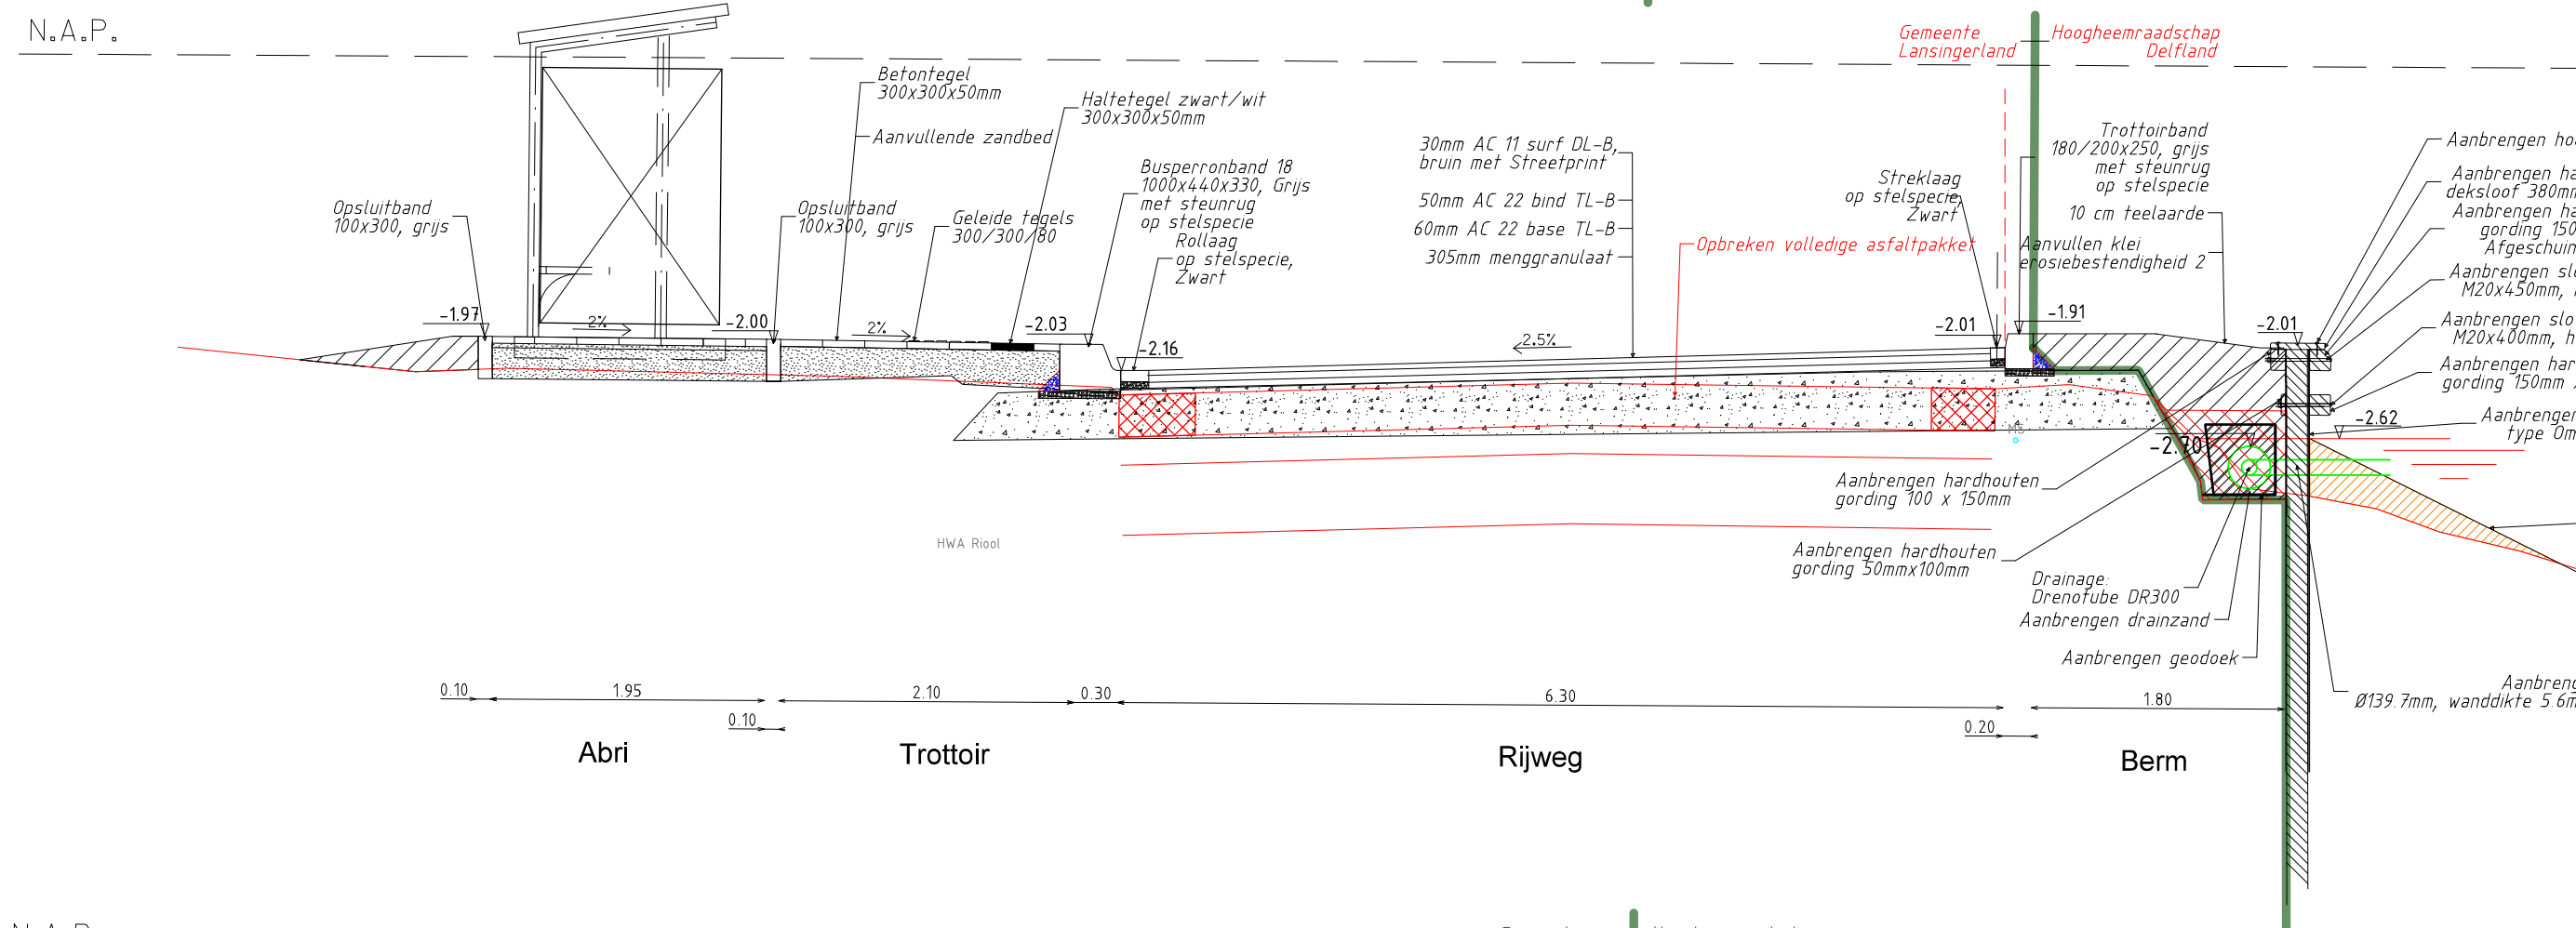


Dwarsprofiel 14  
Schaal 1:50

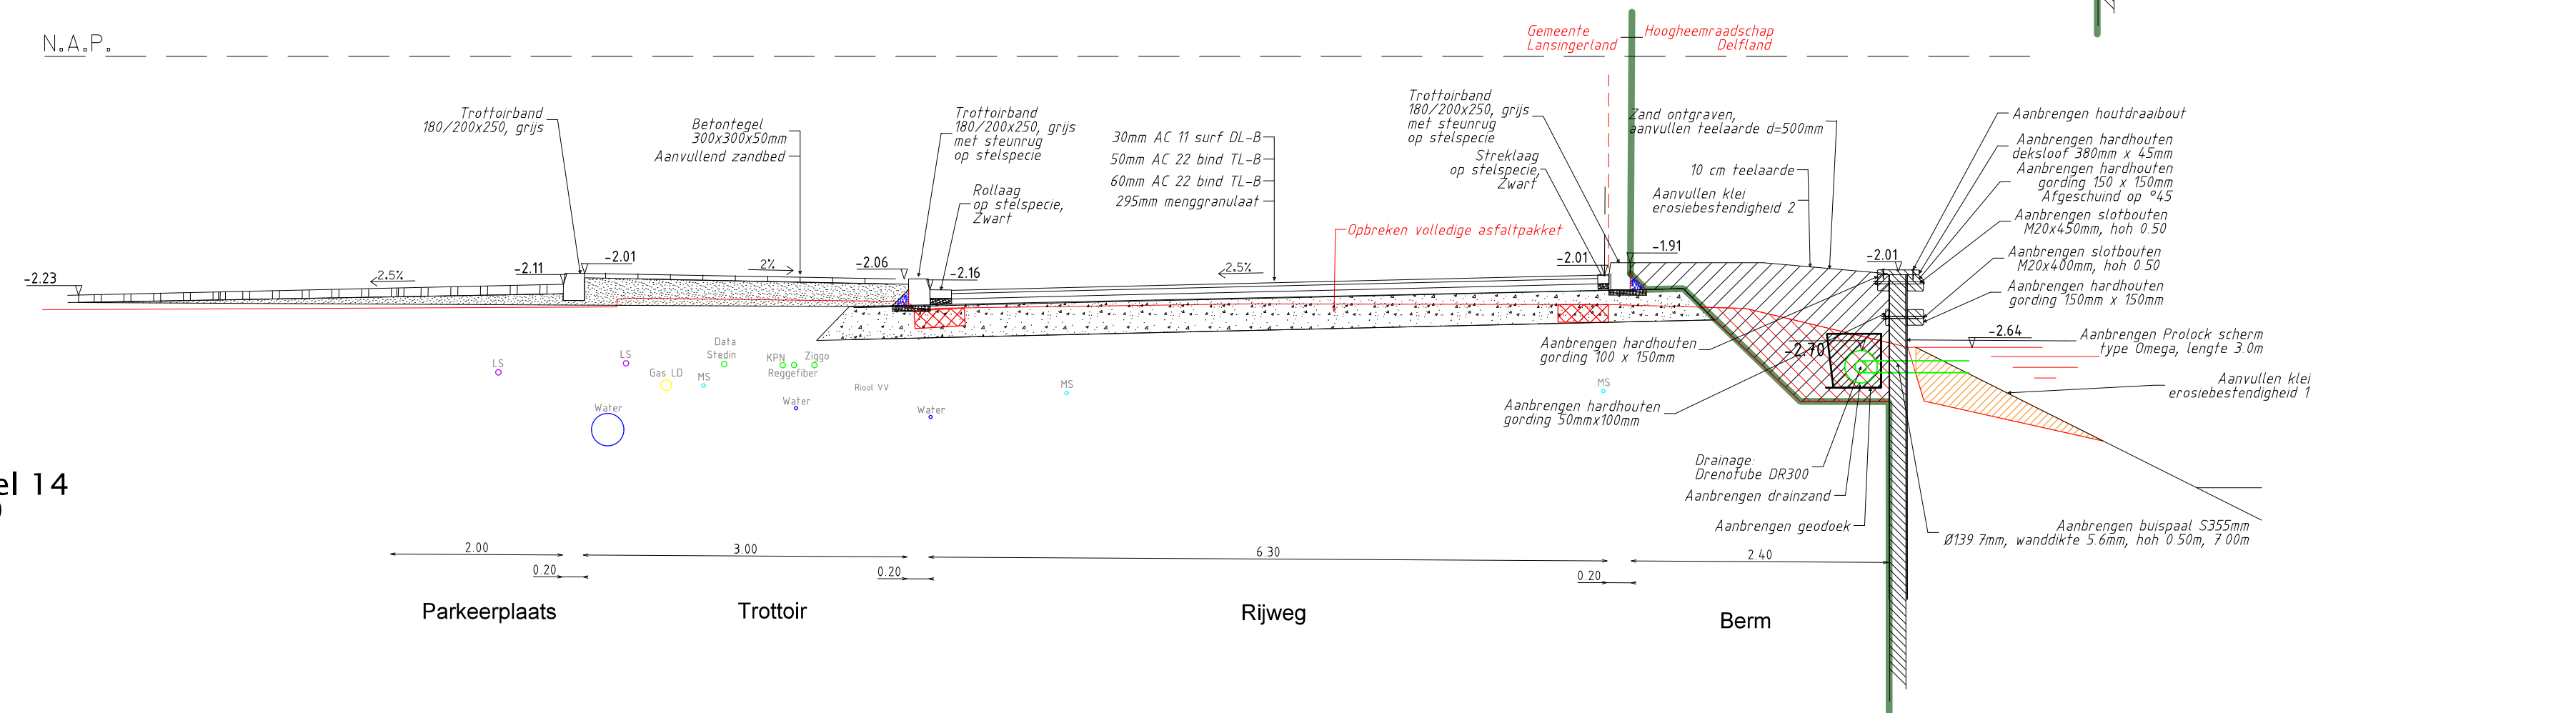


Dwarsprofiel 15  
Schaal 1:50

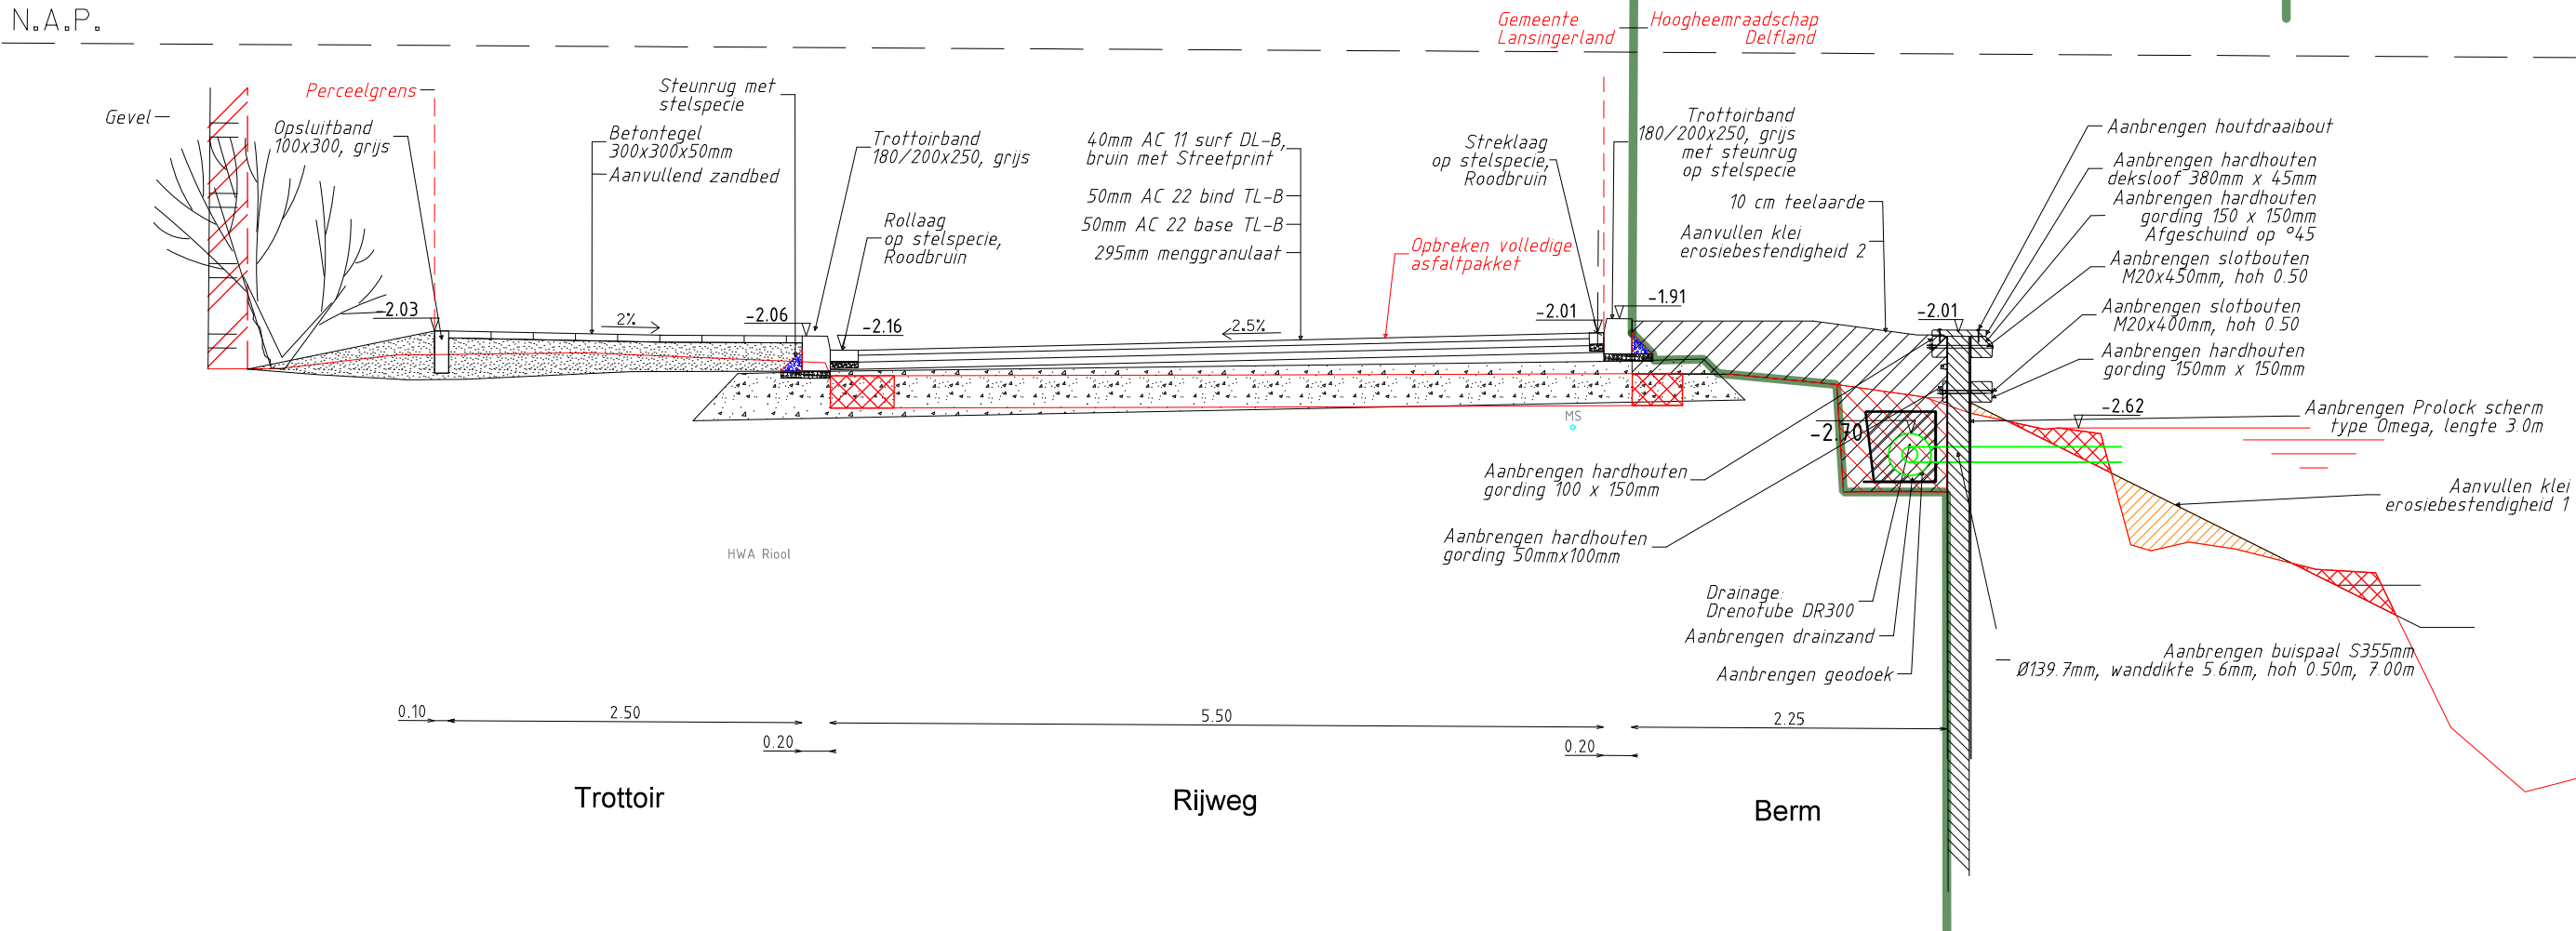


Dwarsprofiel 16  
Schaal 1:50

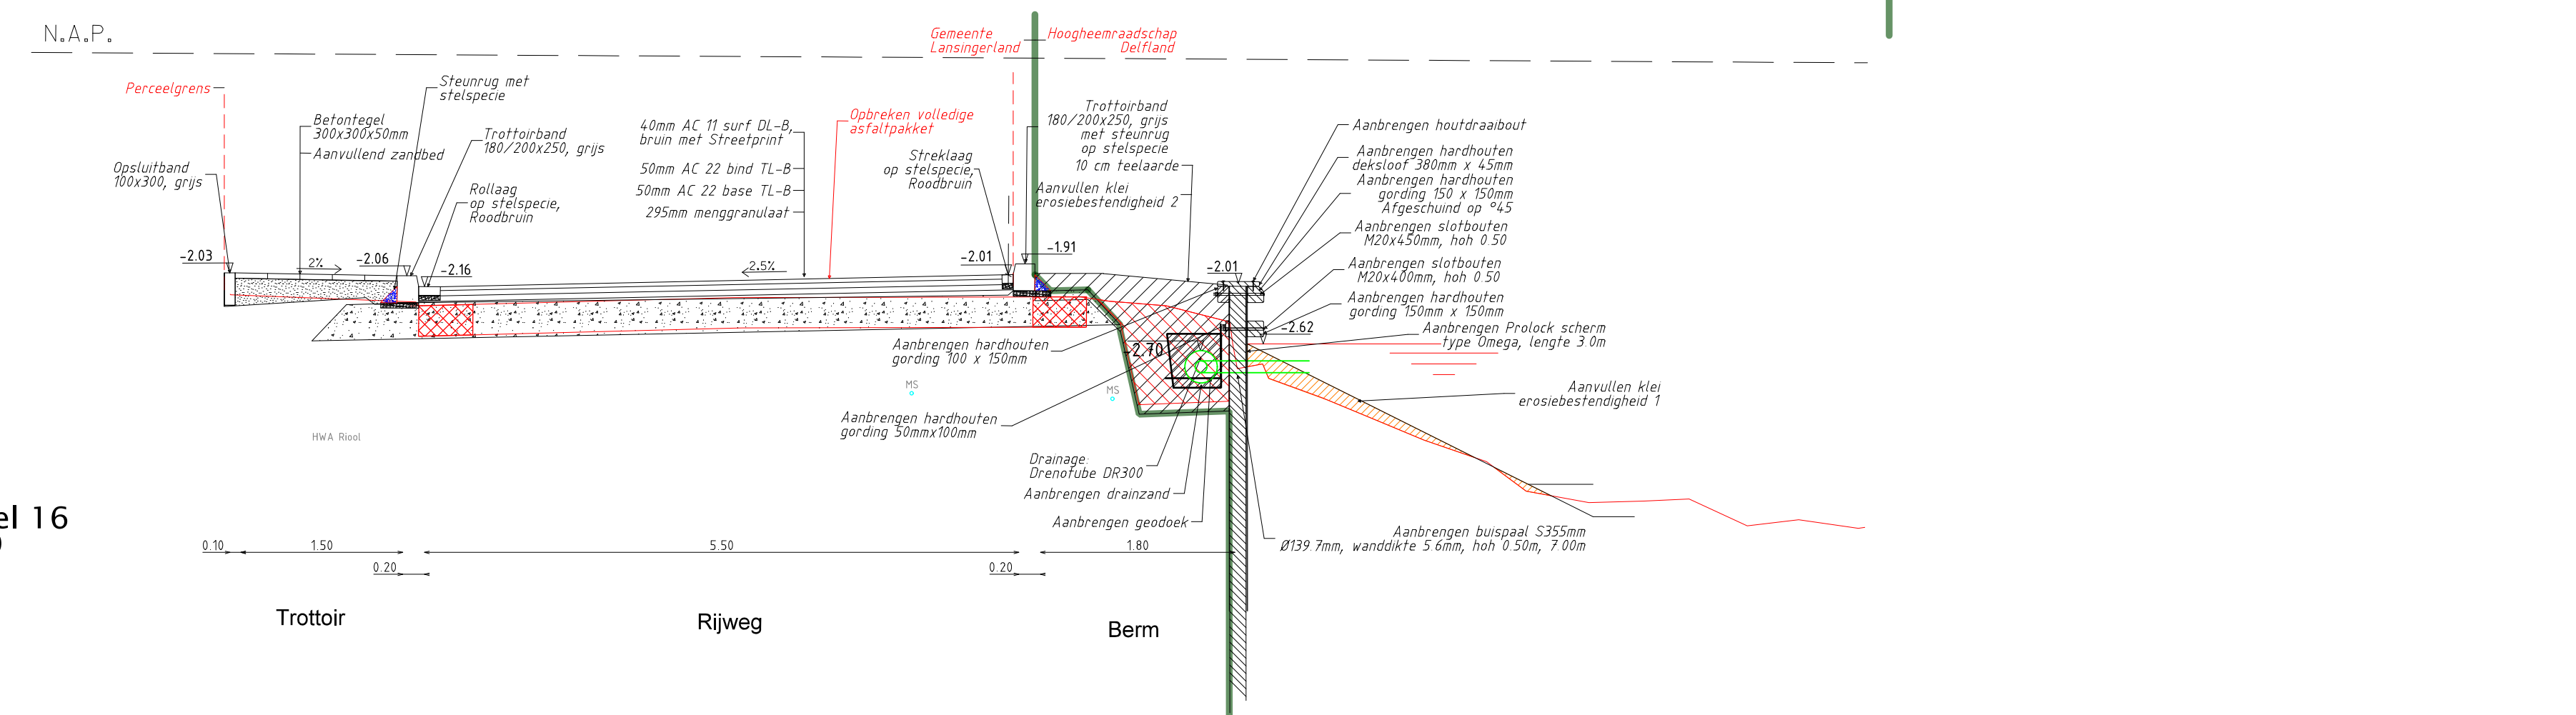

Dwarsprofiel 17  
Schaal 1:50

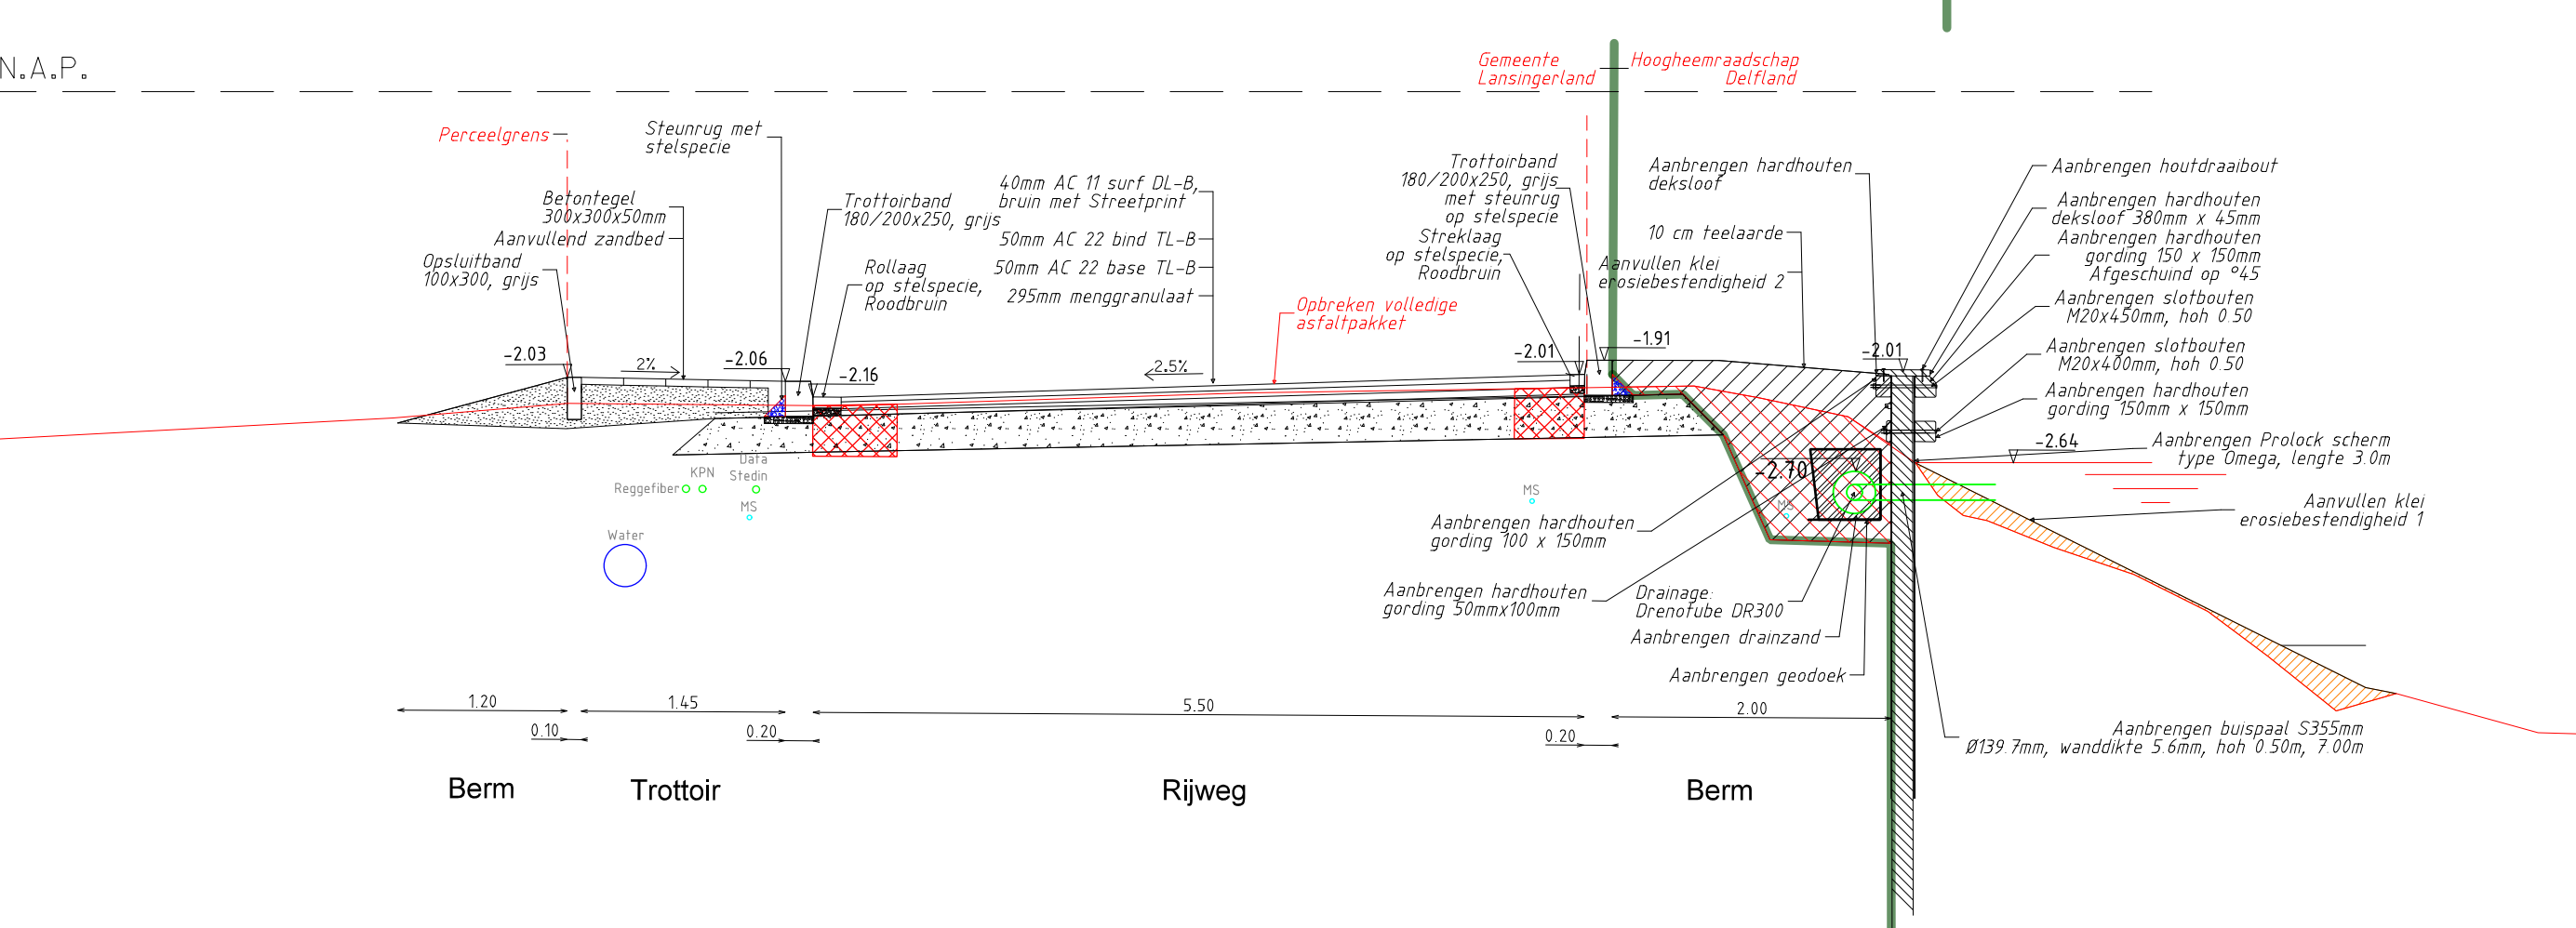

Dwarsprofiel 18  
Schaal 1:50

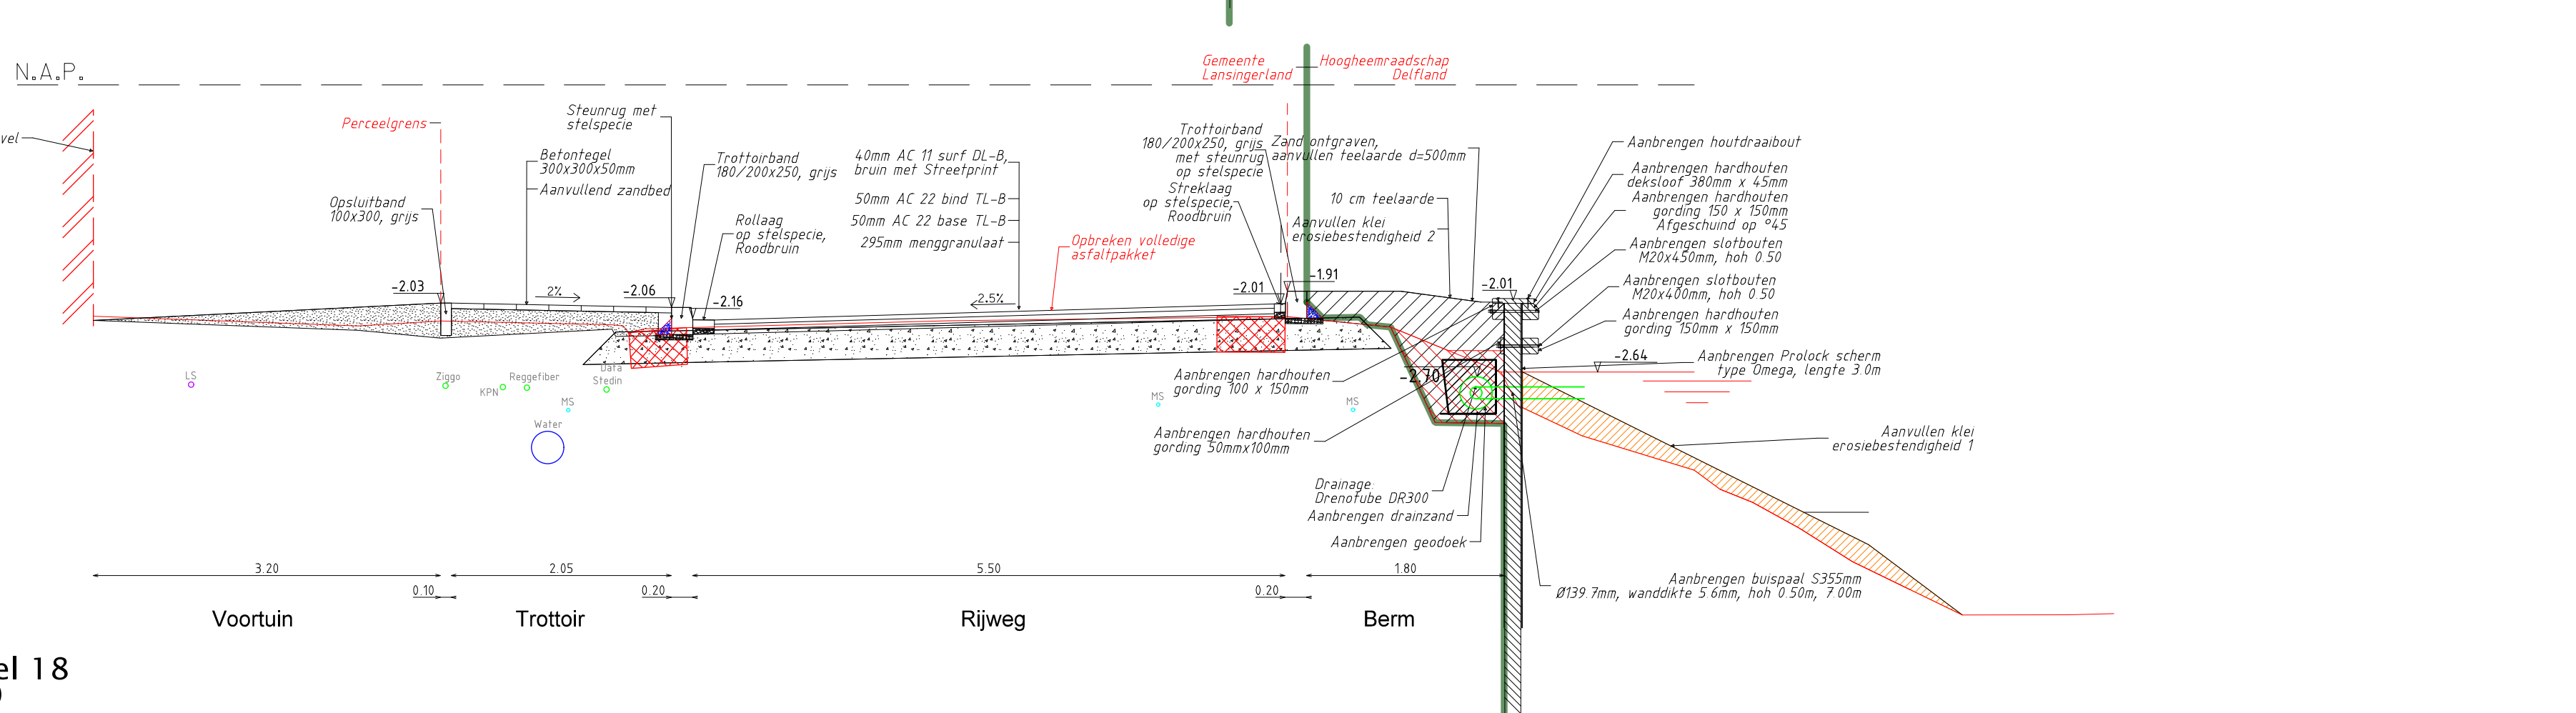

Legenda  
— Bestaande situatie  
— Scheiding werkzaamheden

1:50 0 5 10 15 20m

Datum:	14-11-2019	1	Verwerken opmerkingen D.G. datum 06-11-2019
Onderscheff:	Hoogheemraadschap Delfland		
Project:	Noordeindsseweg		
Onderscheff:	Uitvoeringsontwerp		
Projectnummer:	286		
Tekeningnummer:	286-UO-TEK-003		
Bestandsnummer:			

Schaal: 1:50  
 Formaat: A0  
 Bladzijde: 5 van 6  
 Getekend: R. Beveler  
 Getekend: M. van der Lant  
 Datum: 20-10-2019  
 Status: Concept  
 Wijziging: 1  
 \*Niet in meters, tenzij anders vermeld  
 Hoogtepunten in meters t.o.v. NAP, tenzij anders vermeld  
 Diameters in millimeters, tenzij anders vermeld