


Werkzaamheden Fase 1  
Schaal 1:50

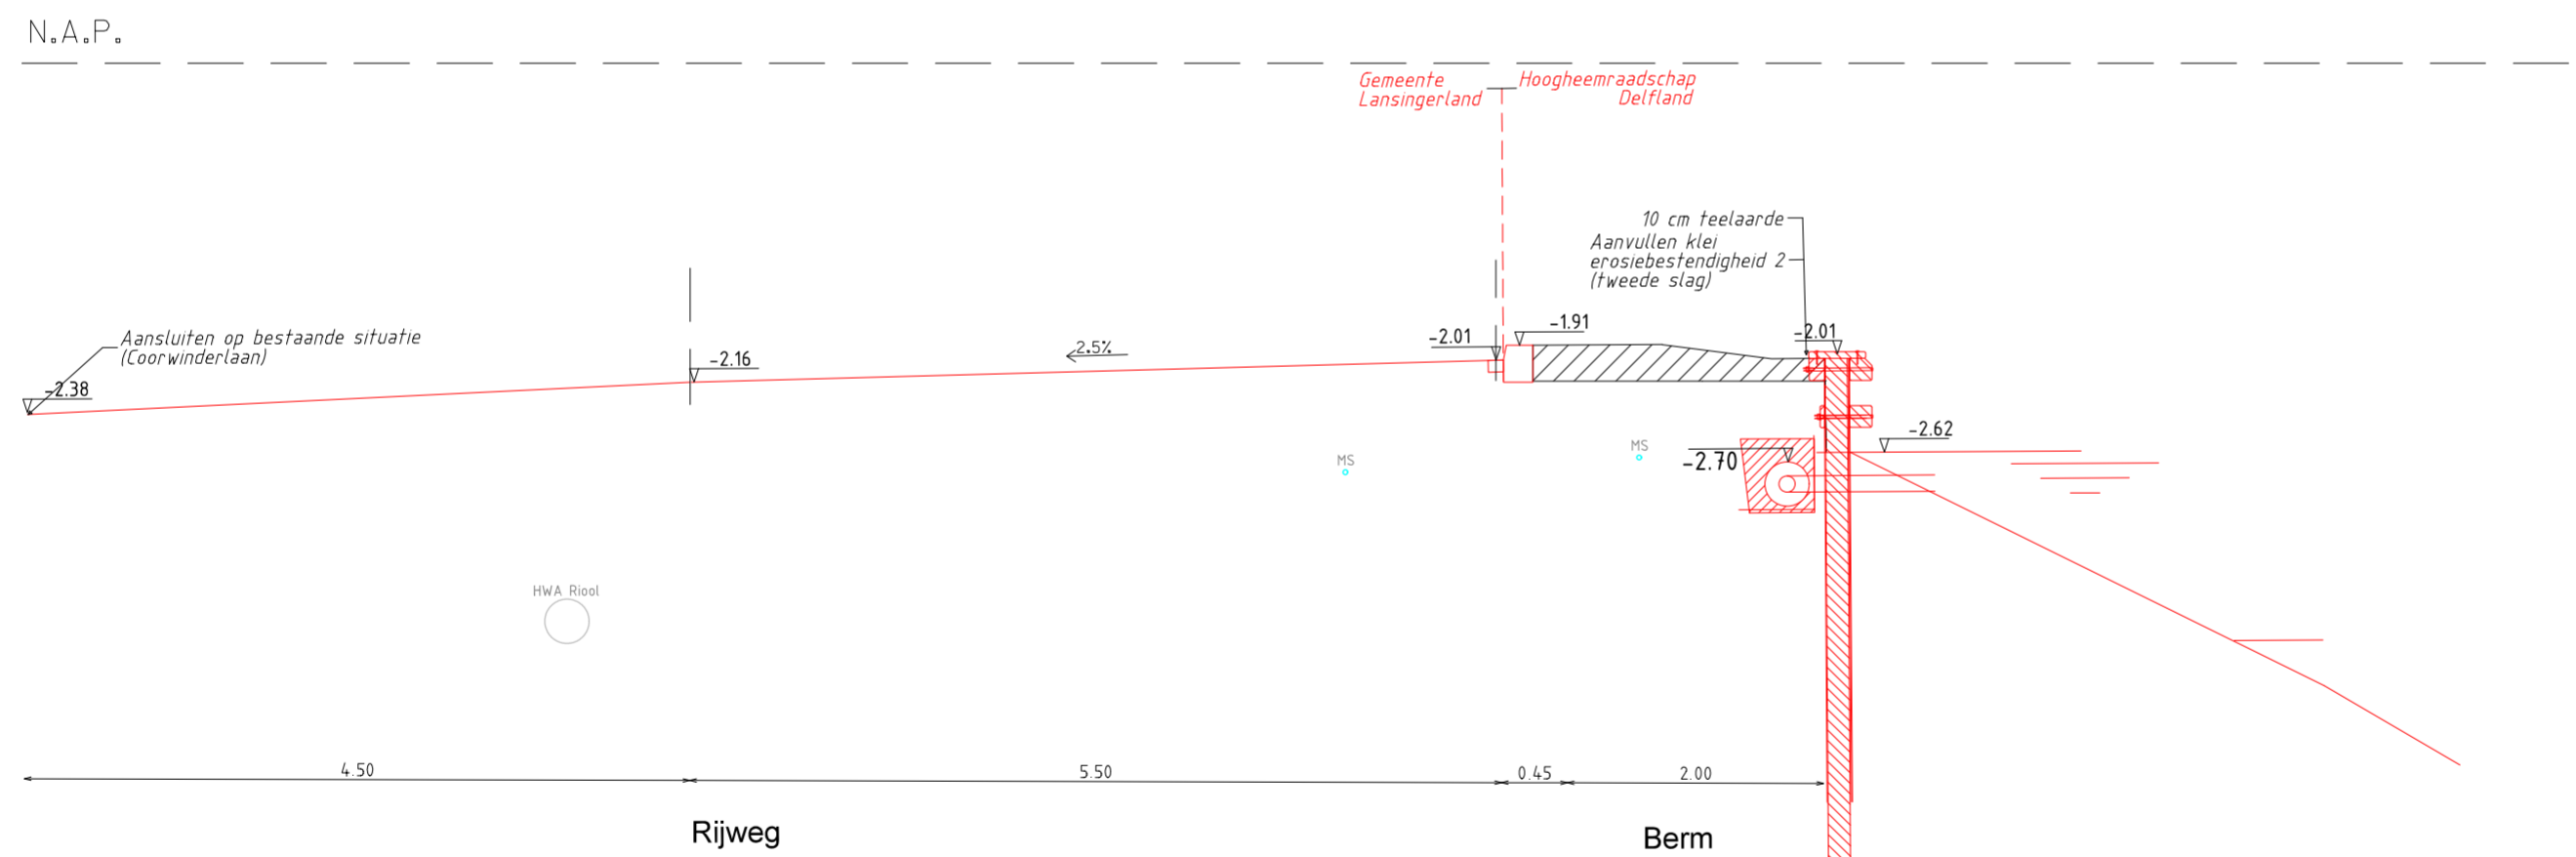

Werkzaamheden Fase 2  
Schaal 1:50

LEGENDA DWARSPROFIELEN

- Bestaande situatie/reeds aangebracht
- Aan te brengen situatie

1:50 0 0.5 1.0 1.5 2.0m

Datum:	14-11-2019	1	Verwerken opmerkingen O.G. datum 06-11-2019.
Wijziging:			
Omschrijving:			
Oprachtgever:	Hoogheemraadschap Delfland		
Project:	Noordeindseweg		
Onderdeel:	Uitvoeringsontwerp Volgorde werkzaamheden		
Projectnummer:	286		
Tekeningnummer:	286-UO-TEK-003		
Besteknummer:	-		
Schaal:	1:50		
Formaat:	A2		
Bladnr:	6 van 6		
Getekend:	R. Bavelaar		
Gezien:	M. van der Lans		
Datum:	23-10-2019		
Status:	Concept		
Wijziging:	1		
Maten in meters, tenzij anders vermeld			
Hoogtematen in meters t.o.v. NAP, tenzij anders vermeld			
Diameters in millimeters, tenzij anders vermeld			
<b>fagus</b> projectmanagement en engineering	<b>Bezoek adres</b> Laan van Zuid Hoorn 15 2289 DC Rijswijk Nederland Tel: 070-850 31 93	<b>Postadres</b> Postbus 1008 2280 CA Rijswijk Nederland E-mail: info@fagus-pme.nl Website: www.fagus-pme.nl	