





Voorgevel

Rechter zijgevel


Achtergevel

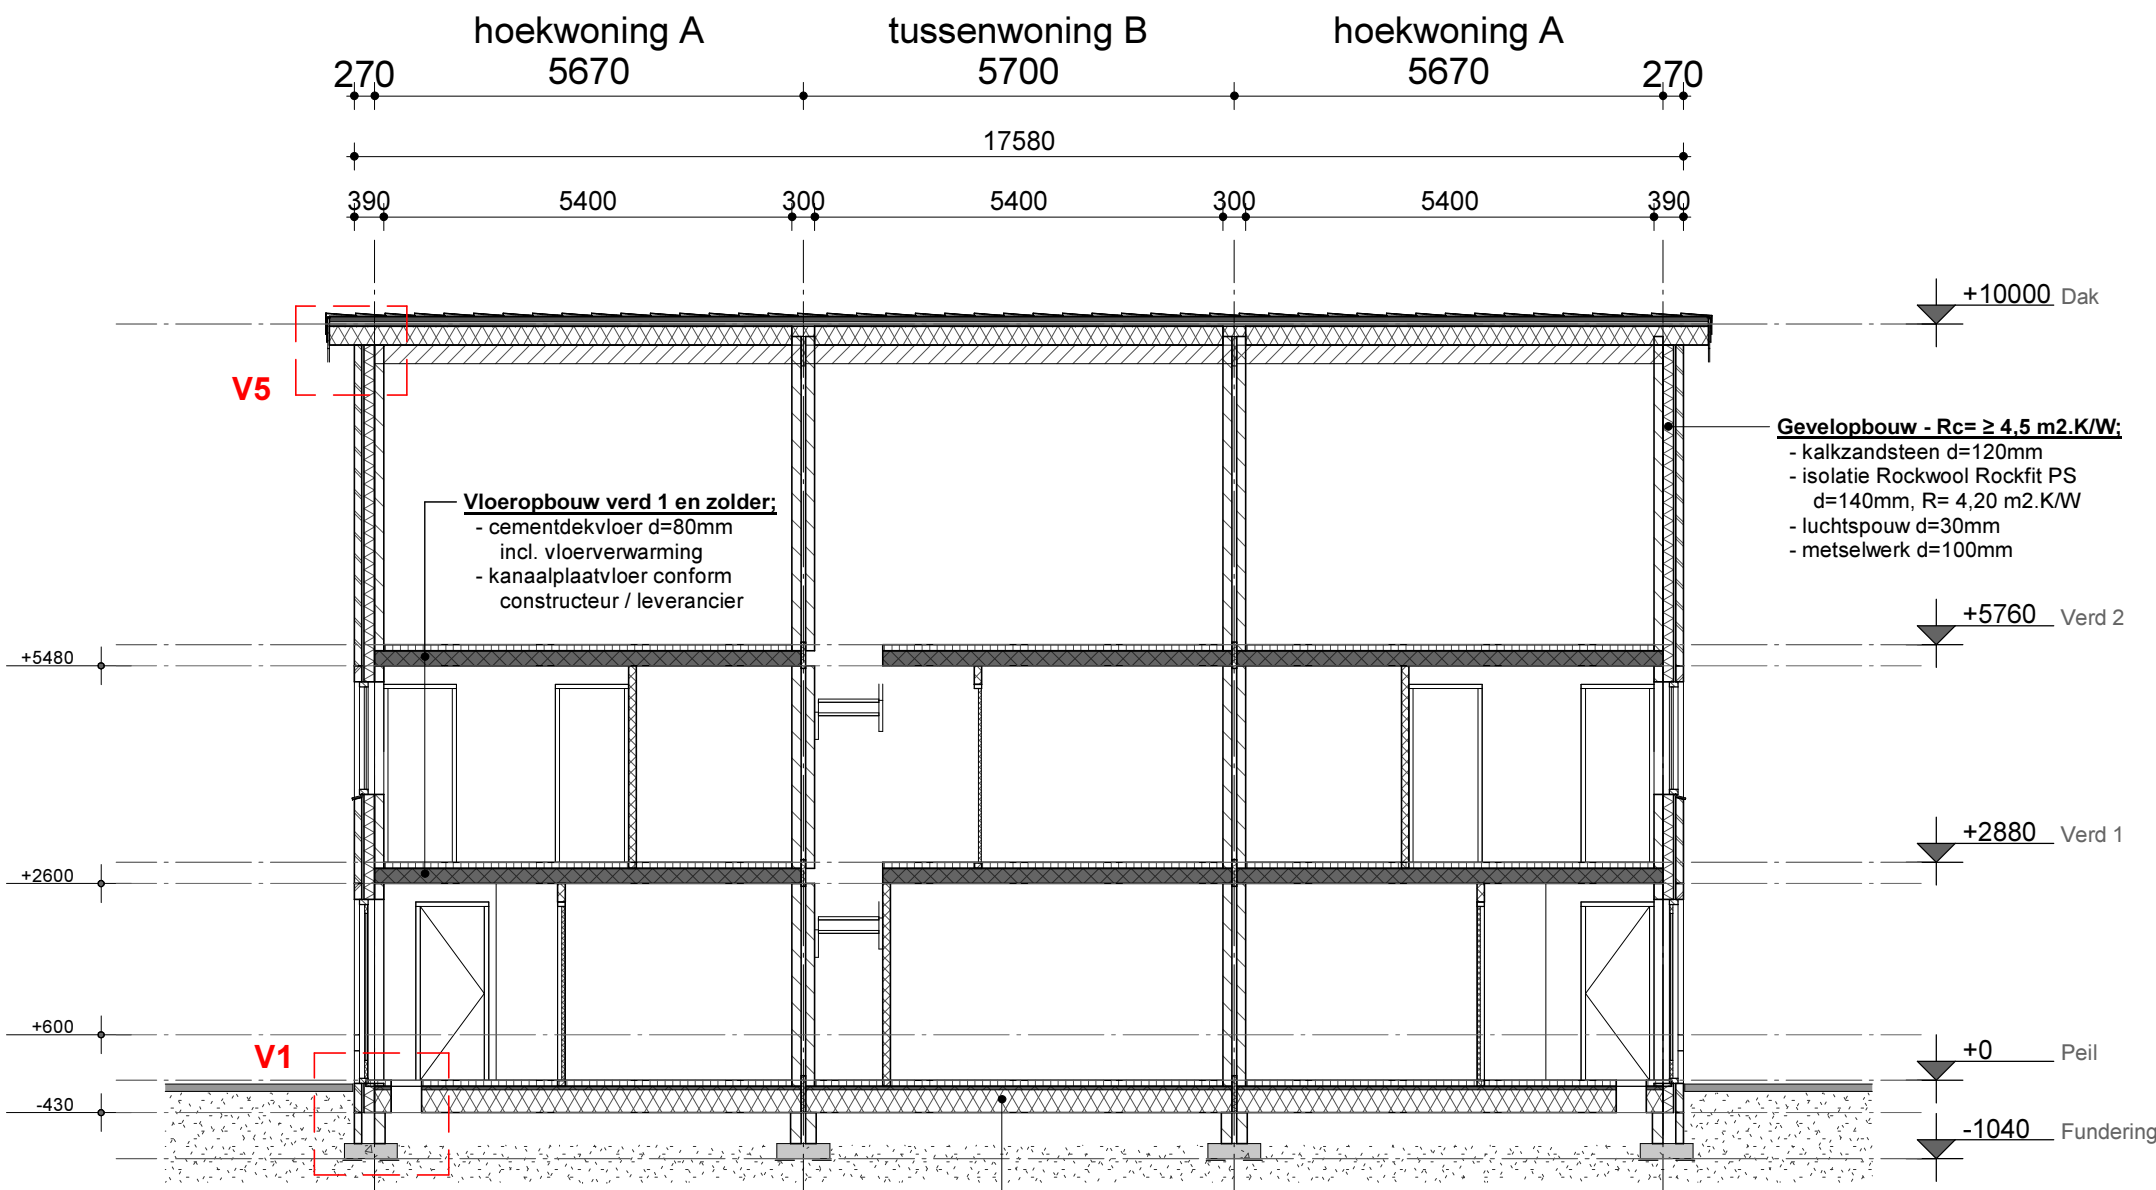

Doorsnede A-A

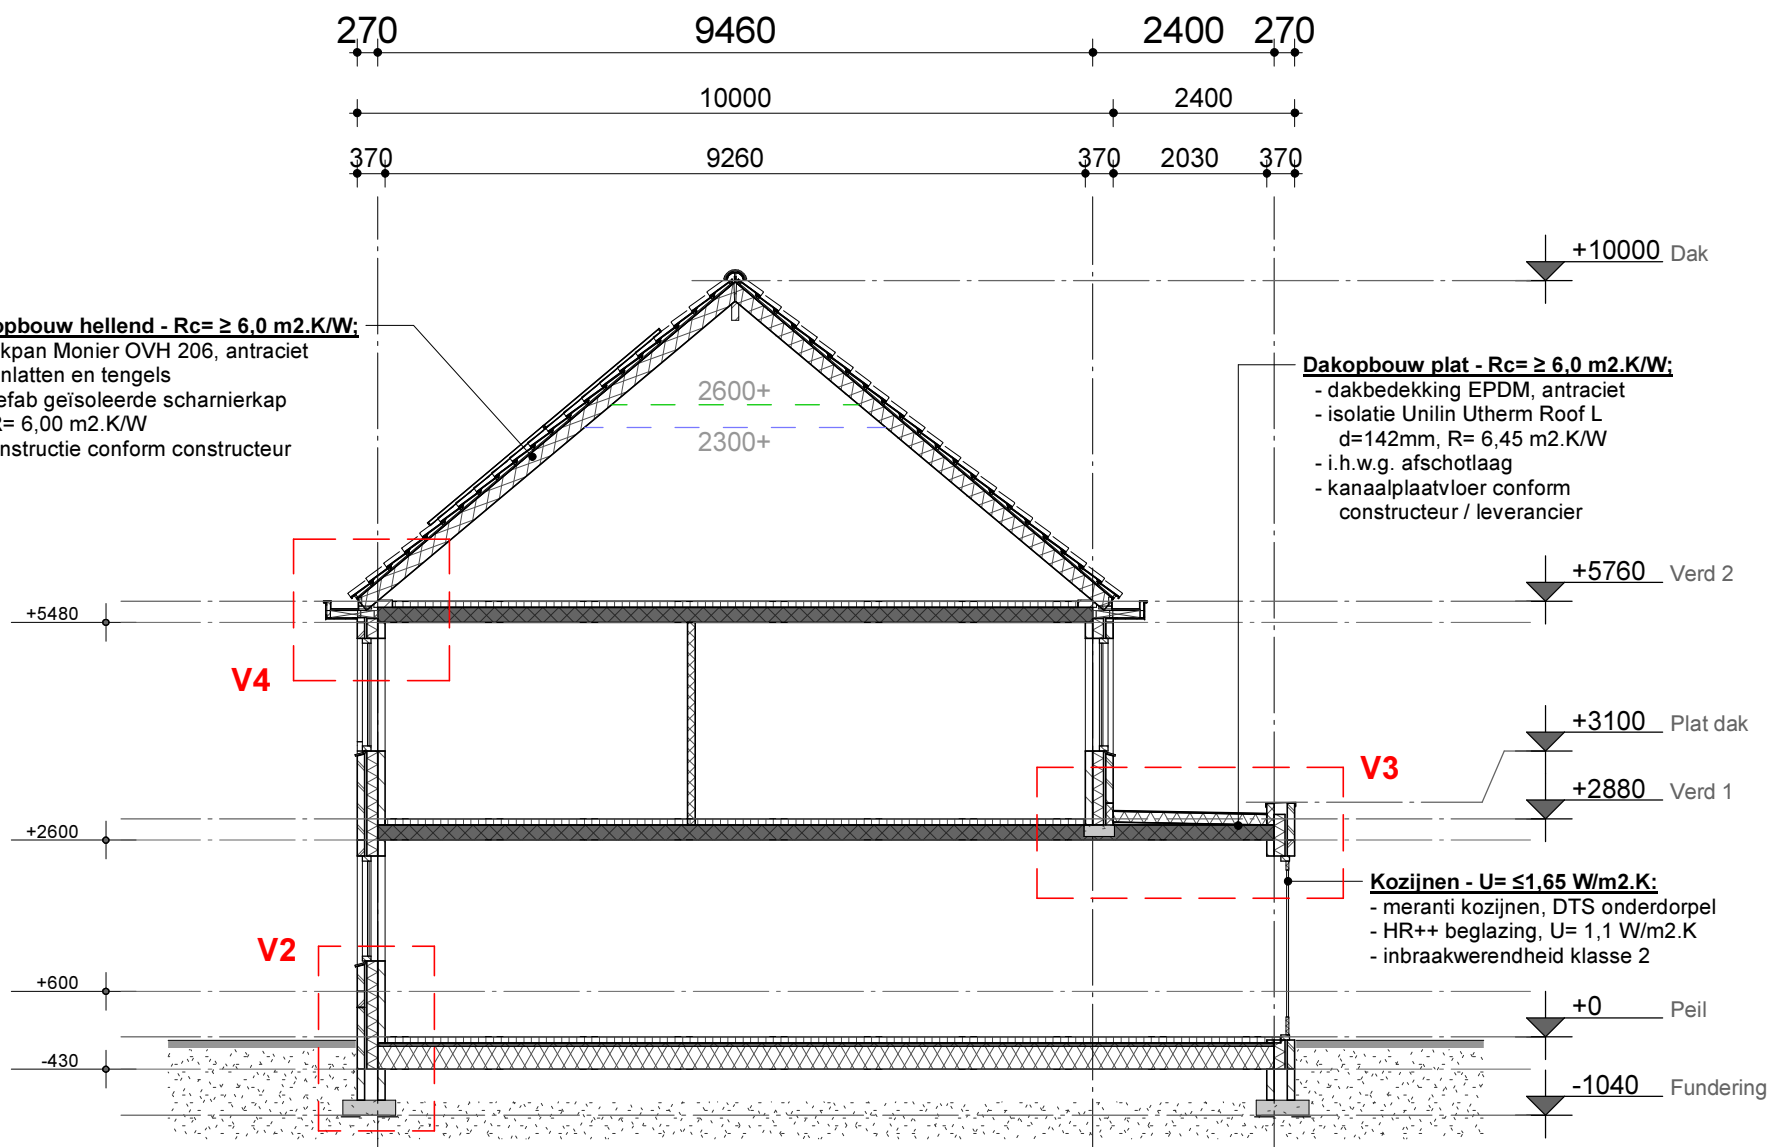

Doorsnede B-B

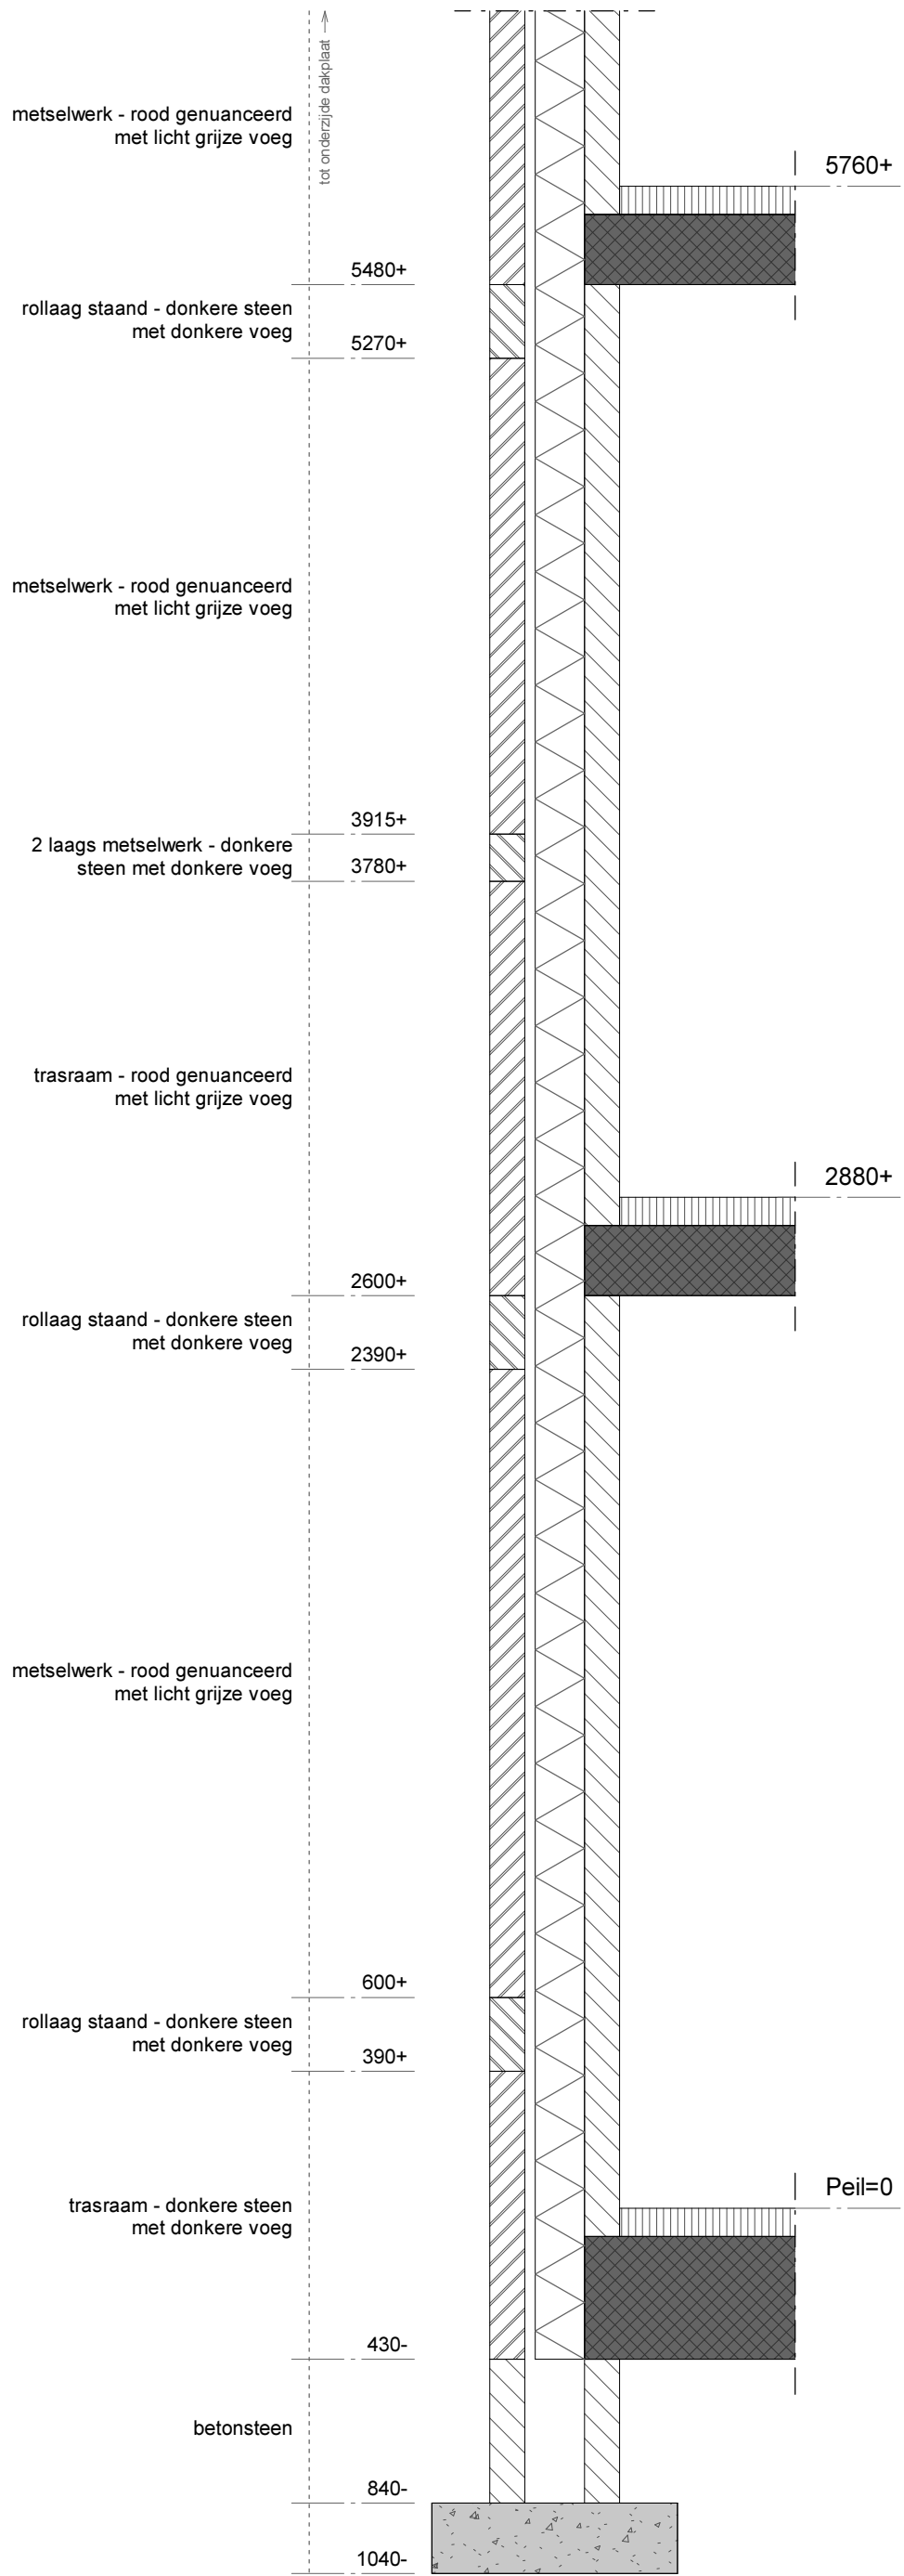

Gevelfragment - Voorgevel 1: 20



Linker zijgevel

KLEUR - / MATERIAALSTAAT		
ONDERDEEL	MATERIAAL	KLEUR
Trasraam	Metselwerk - WF - halfsteens	Zwart genuanceerd - antraciete voeg
Metselwerk	Metselwerk - WF - halfsteens	Rood / Zwart genuanceerd - licht grijze voeg
Kozijnen	Hout - meranti	Wit (RAL 9016)
Ramen - Deuren - Panelen	Hout - meranti	Wit (RAL 9016)
Dak - hellend	Keramische dakpan - OVH	Antraciet
Boei- / gootafwerking	Kunststof - Rockpanel	Wit

OMGEVINGSVERGUNNING

project:	CPO woningbouw Raadhuisstraat te Hengelo Gld.	T2 Ontwerp & Advies B.V.
onderwerp:	Bestektekening Gevels en doorsneden - woningen A t/m C	Kruisbergseweg 9 7255 AG Hengelo (Gld)
opdrachtgever:	CPO Raadhuisstraat KvK 72374586 Hengelo Gld.	T 0575 46 19 21 F 0575 46 11 57
datum:	25-03-2020	I www.t2groep.nl E info@t2groep.nl
schaal:	1: 100 / 20	Tekeningen en bestekken blijven eigendom van T2 Groep en mogen, zonder schriftelijke toestemming, niet gekopieerd en/of aan derden ter inzage worden gegeven, noch t.b.v. derden worden gebruikt. Eigendoms- en auteursrechten
getekend:		werknr.: 181928 bladnr.: B3-01
ontwerp:		