

Dakopbouw hellend - $R_c \geq 6.0 \text{ m}^2 \text{ K/W}$
- dakpan Monier OVH 206, antraciet
- panlatten en tengels
- prefab geïsoleerde scharnierkap
R=6,00m² K/W

Gevelopbouw - $R_c \geq 4.5 \text{ m}^2 \text{ K/W}$
- metselwerk d=100mm
- luchtsponw d=30mm
- isolatie Rockwool Rockfit PS
d=140mm, R=4,20m² K/W
- kalkzandsteen d=100mm

Detail V5


Dakopbouw hellend - $R_c \geq 6.0 \text{ m}^2 \text{ K/W}$
- dakpan Monier OVH 206, antraciet
- panlatten en tengels
- prefab geïsoleerde scharnierkap
R=6,00m² K/W

Gevelopbouw - $R_c \geq 4.5 \text{ m}^2 \text{ K/W}$
- metselwerk d=100mm
- luchtsponw d=30mm
- isolatie Rockwool Rockfit PS
d=140mm, R=4,20m² K/W
- kalkzandsteen d=100mm



Vloeropbouw zolder:
- cementdekvloer d=80mm
incl. vloerverwarming
- kanaalplaatvloer conform
constructeur / leverancier

Kozijnen - $U = \leq 1.65 \text{ W/m}^2 \text{ K}$
- meranti kozijnen
- HR++ beglazing, $U = 1.1 \text{ W/m}^2 \text{ K}$
- inbraakwerendheid Klasse 2


Detail V4

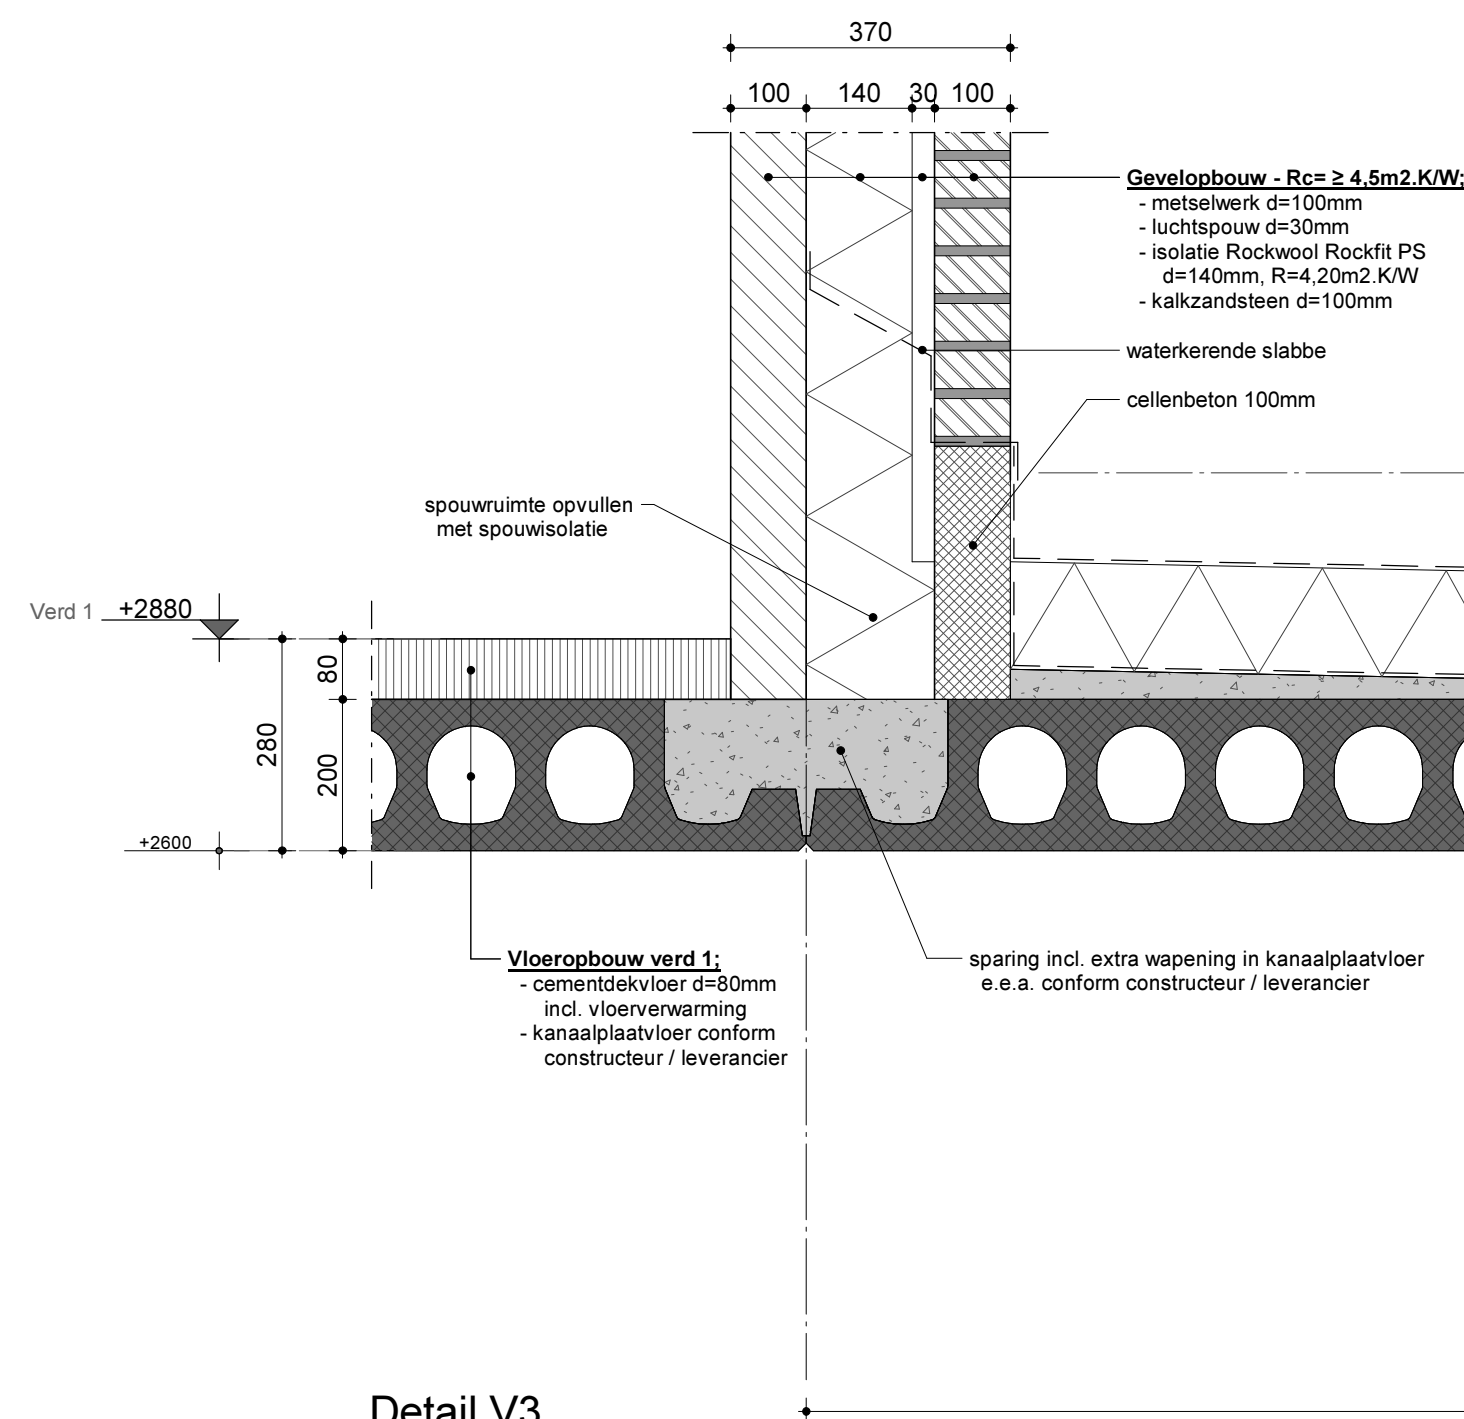

Detail V3

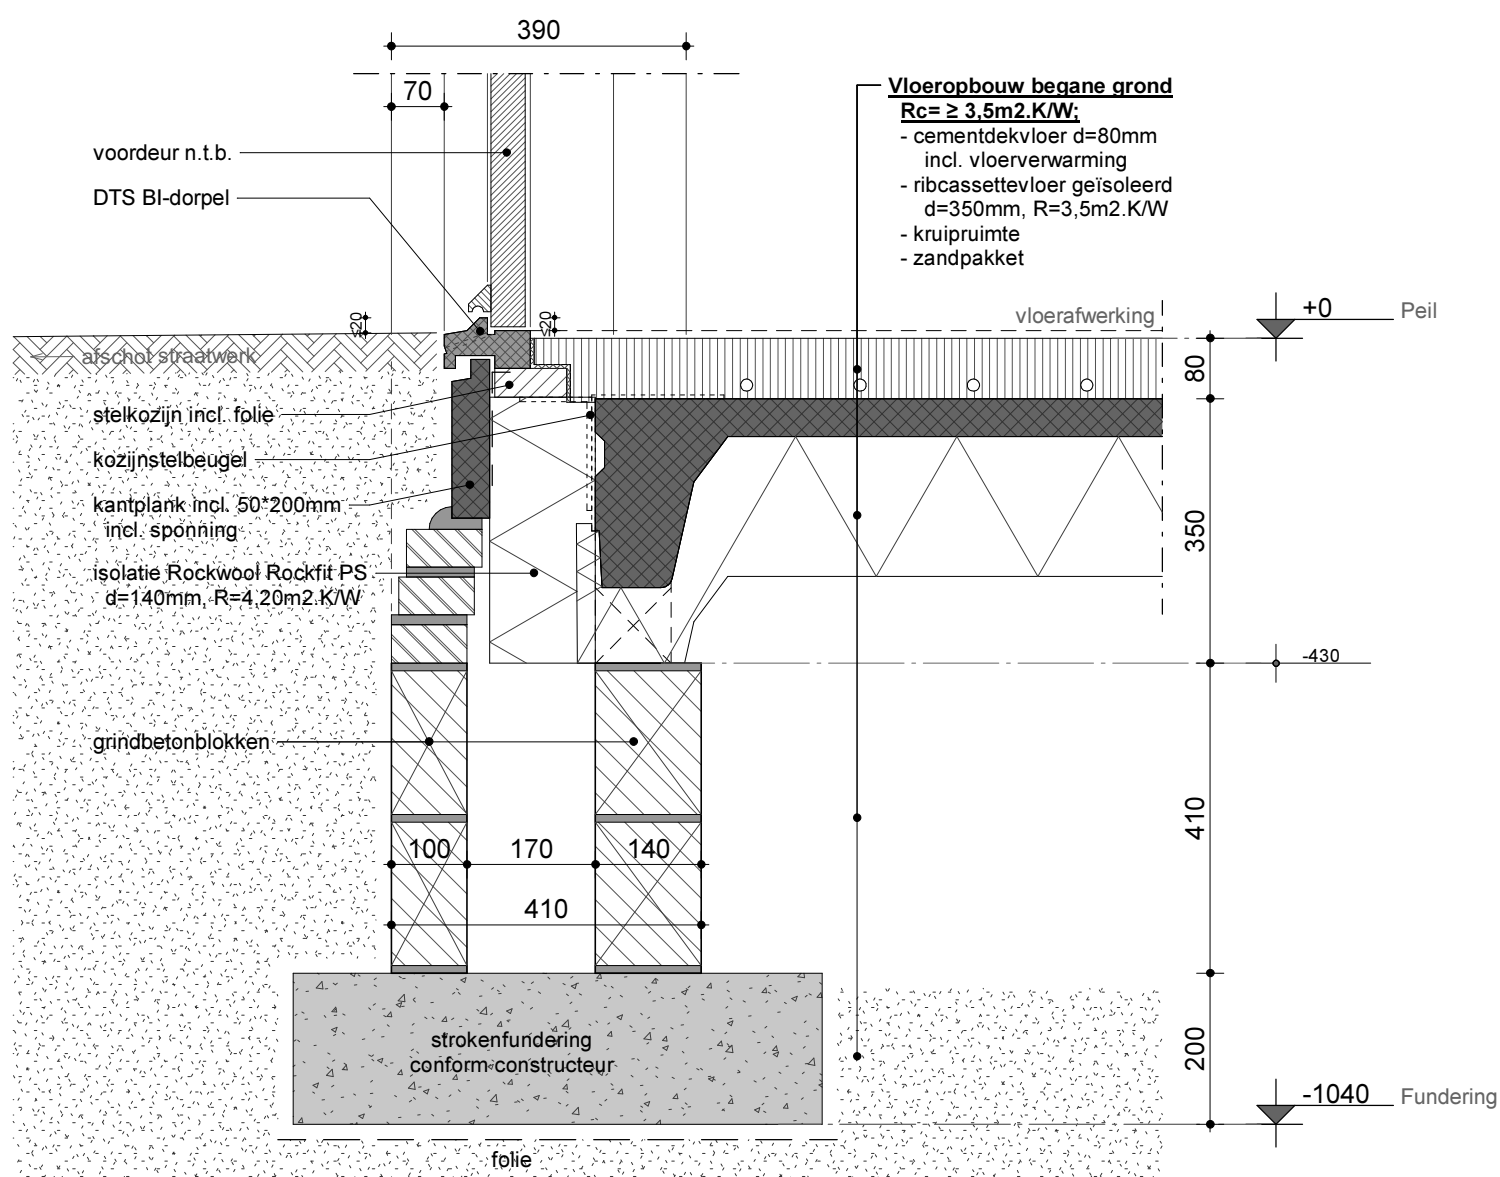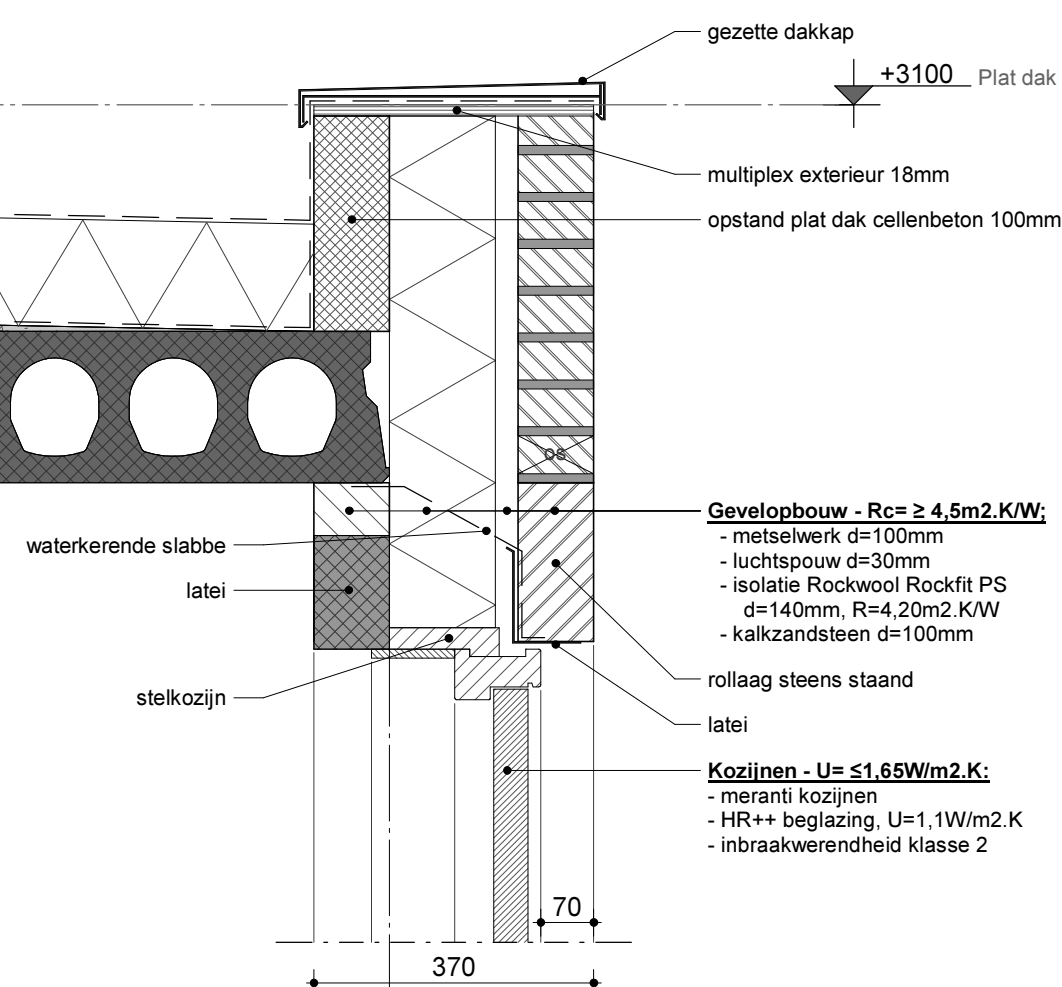

Detail V1

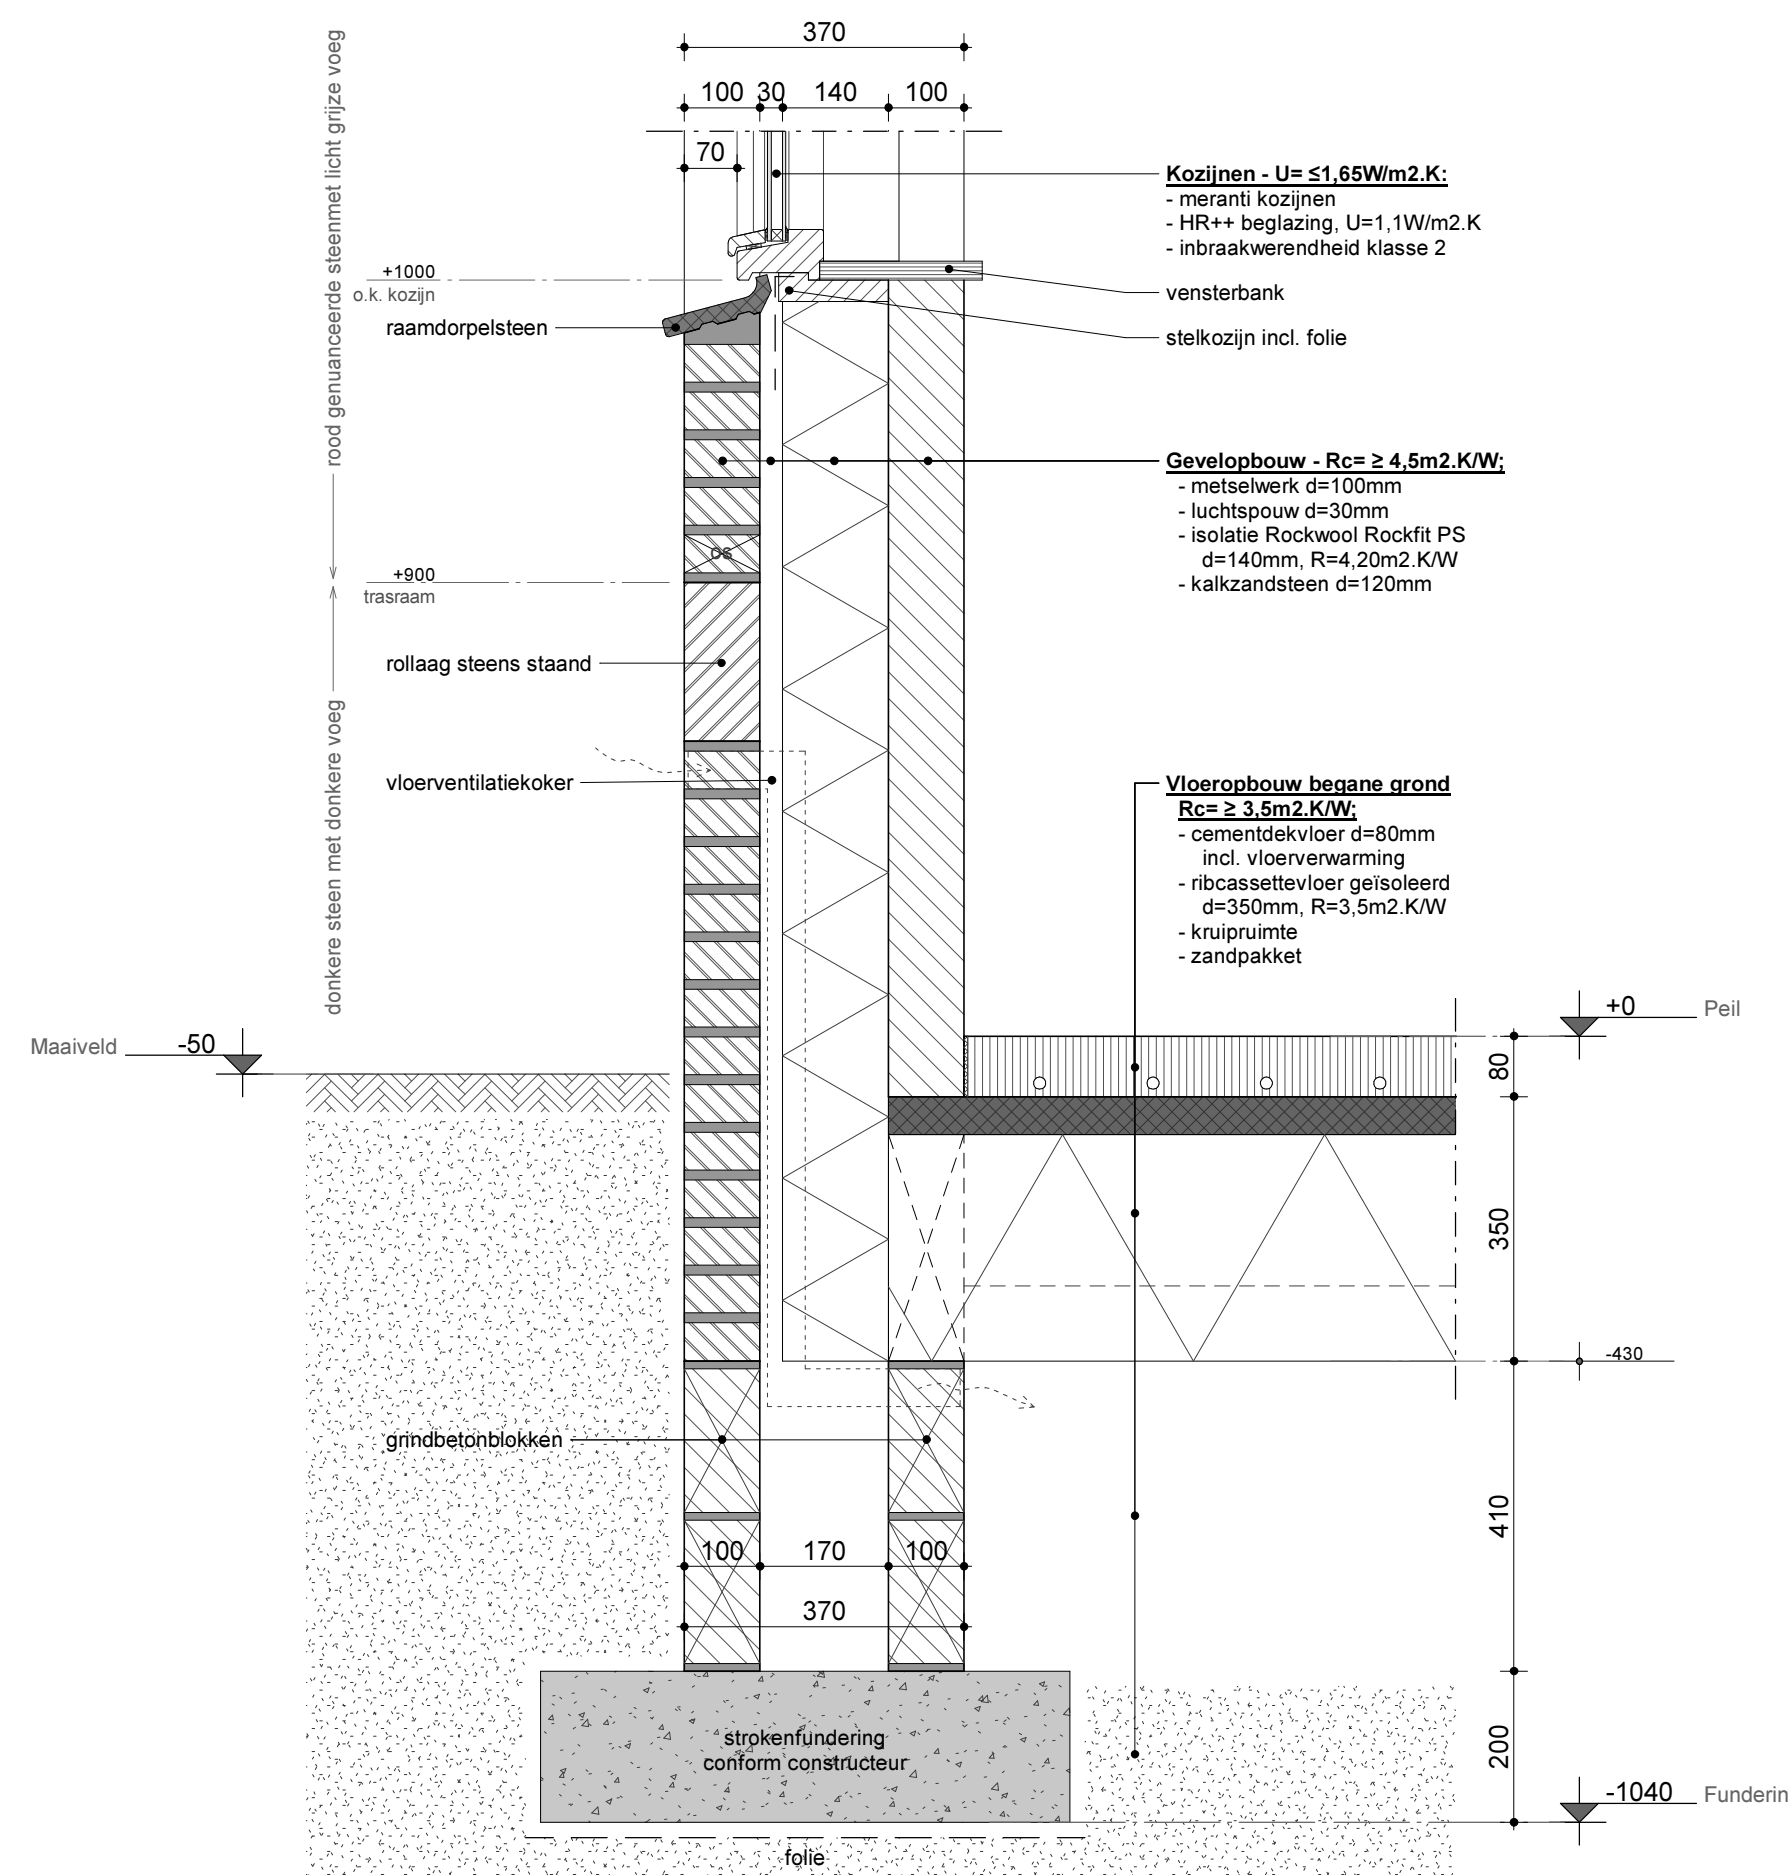

Detail V2

OMGEVINGSVERGUNNING

project: CPO woningbouw Raadhuisstraat te Hengelo Gld.

onderwerp: Bestektekening
Details - woningen A t/m G

opdrachtgever: CPO Raadhuisstraat
KvK 72374586
Hengelo Gld.

datum: 25-03-2020
schaal: 1: 10

getekend: _____
ontwerp: _____



T2 Ontwerp & Advies B.V.

Krusbergseweg 9 7255 AG Hengelo (Gld)

T 0575 46 19 21 F 0575 46 11 57

I www.t2groep.nl E info@t2groep.nl

Tekeningen en bestekken blijven eigendom van T2 Groep en mogen, zonder schriftelijke toestemming, niet gekopieerd en/of aan derden ter inzage worden gegeven, noch t.b.v. derden worden gebruikt.
Eigendoms- en auteursrechten
werknr: 181928 bladnr: B5-01