



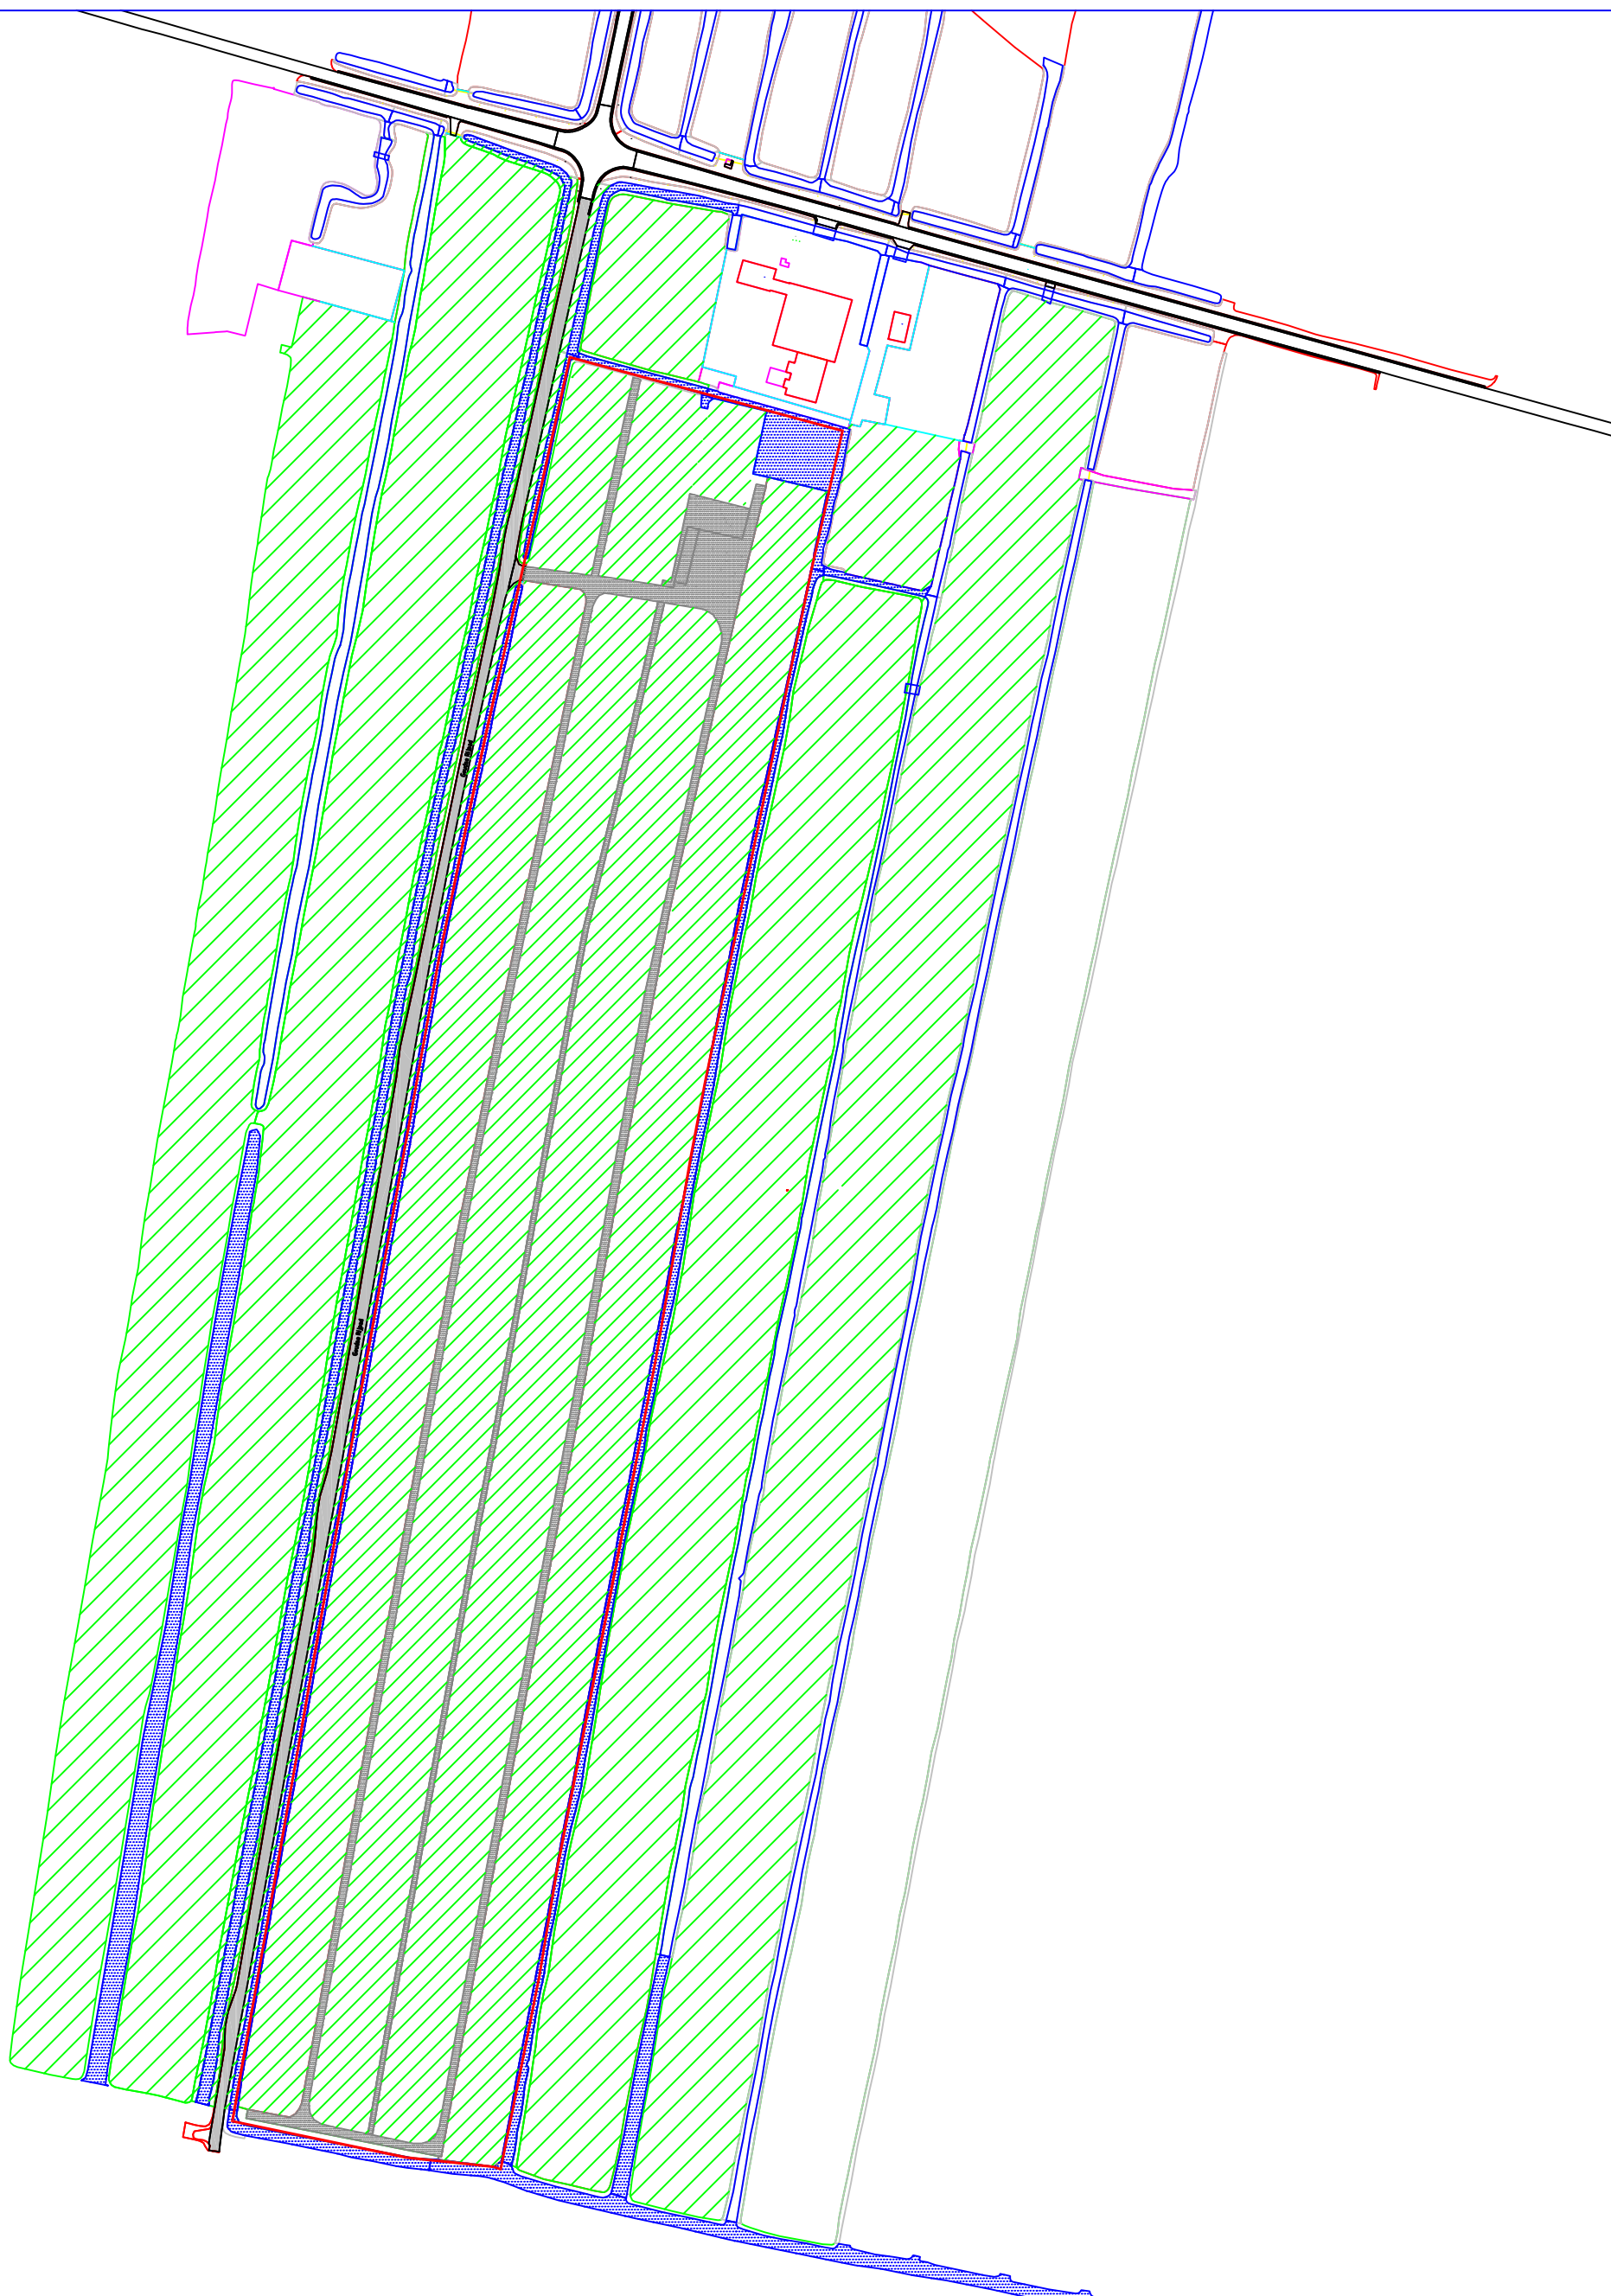

Alphen aan den Rijn

Behoort bij besluit van burgemeester en wethouders van Alphen aan den Rijn met kenmerk: V2020/762
Datum: 9-9-2020

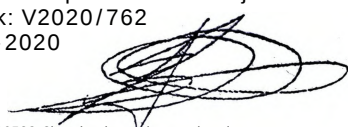

4834735_1576239296583_Situatieschets_nieuwe_situatie

Project: Ruimte voor Ruimte Goudse Rijpad		Gewijzigd: _____	
Omschrijving: Cresco B.V. Nieuwe situatie		Datum: 28-5-2019	
René van der Sijs Bedrijfsbegeleiding voor de boomkwekerij Engelandlaan 58 2391 PN Hazerswoude-dorp info@renevandersijs.nl		Schaal: 1:2500	Formaat: A3
		Tekeningnr:	