




A3, Schaal 1 : 200

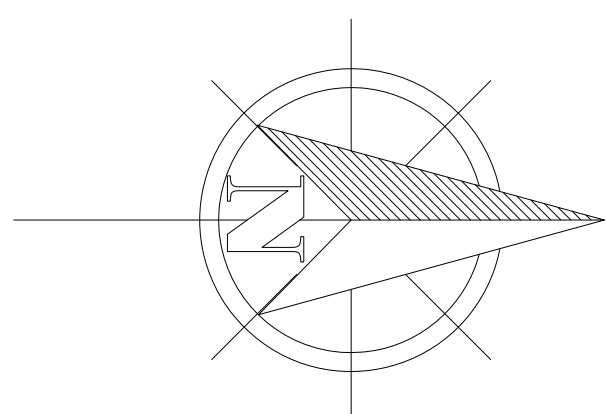

8

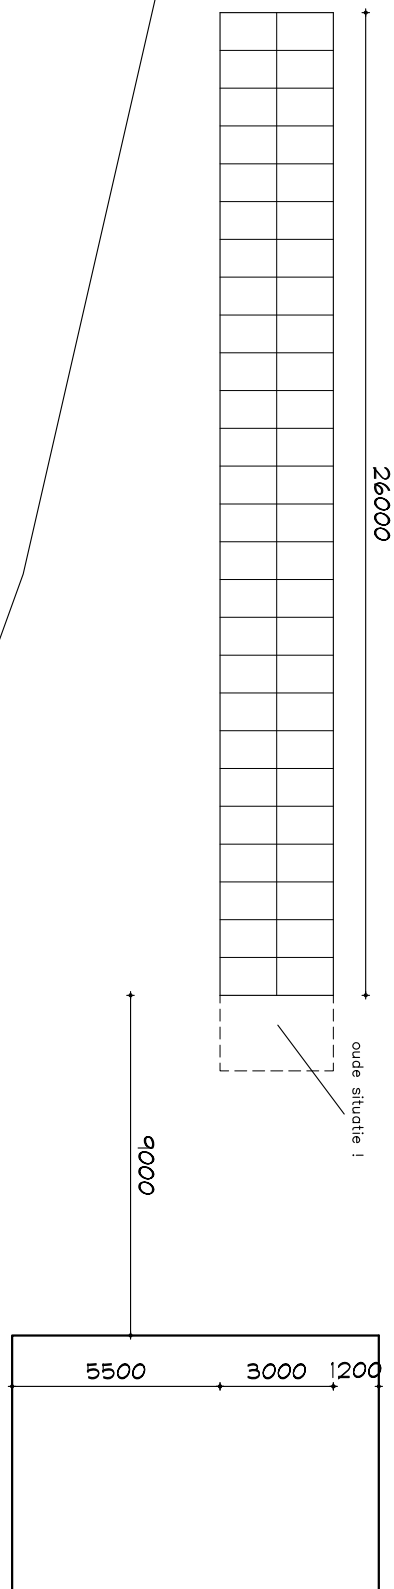

765

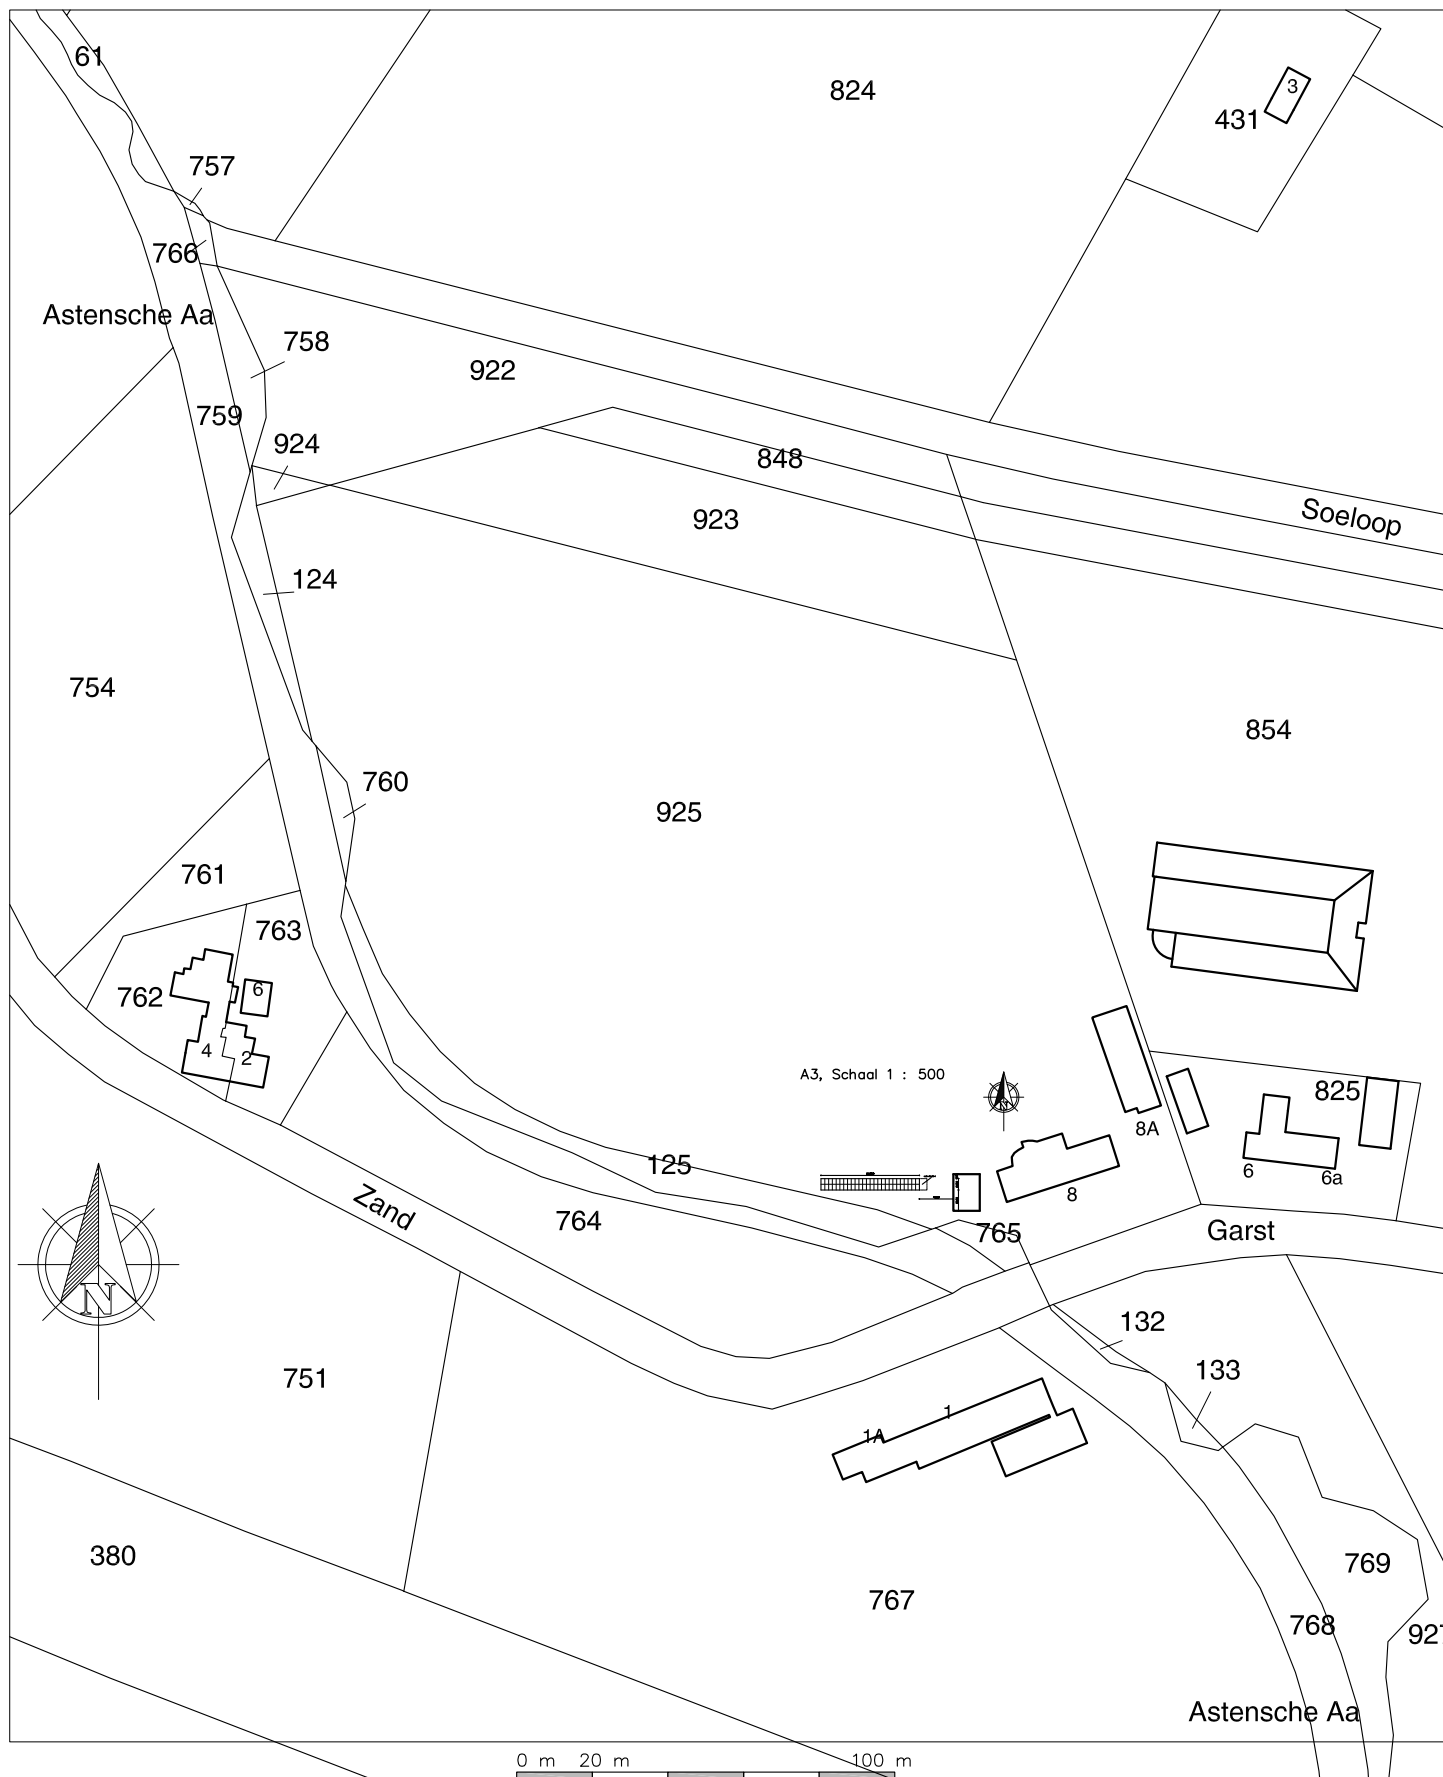

Deze kaart is altijd noordgericht

12345 Perceelnummer

25 Huisnummer

— Kadastrale grens

— Bebouwing

— Overige topografie

Voor een eensluitend uittreksel, Eindhoven 1 juli 2008

De bewaarder van het kadaster en de openbare registers


Schaal: 1 : 2000

Gemeente
Sectie
Perceel

Deurne

T

865 + 924

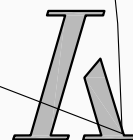

aan dit uittreksel kunnen geen betrouwbare maten worden ontleend.
de dienst v.h. kadaster en openbare registers behoudt zich de intellectuele
eigendomsrechten voor, waaronder het auteursrecht en het databankenrecht.