


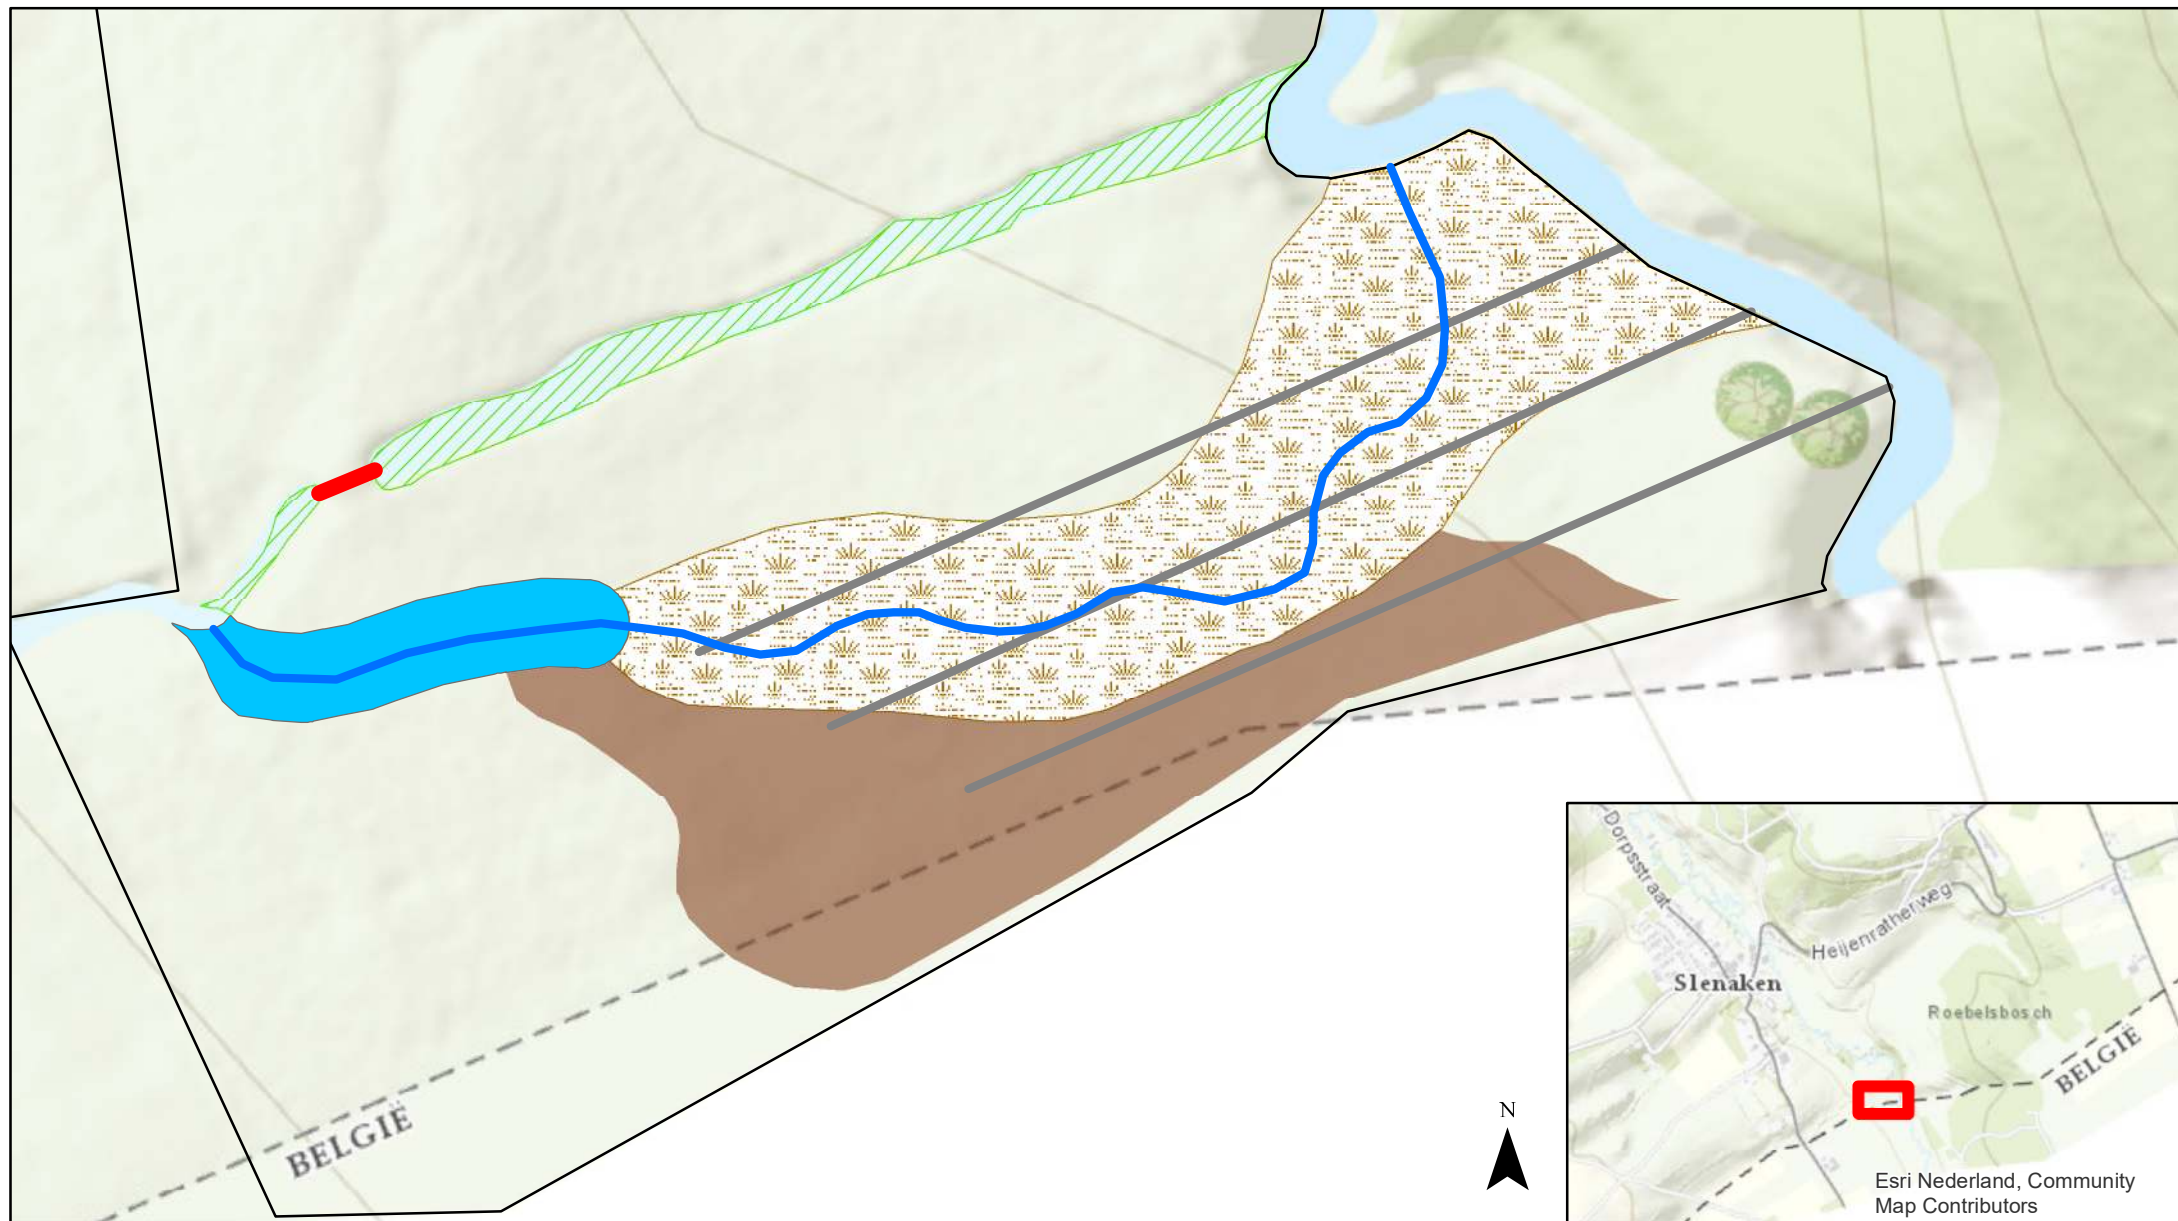

Legenda

- | | |
|---|---|
|  Duiker |  Te dempen beekloop |
|  Beekloop nieuw |  Theoretische nieuwe beekloop |
|  Verhoging maaiveld |  Onfunctioneel maken drainages |
|  Te ontwikkelen uitstroomgebied |  Plangebied |

Project: Grensweg Slenaken

Opdrachtgever: ARK Natuurontwikkeling

d.d. 12 mei 2020

Schaal 1:600