


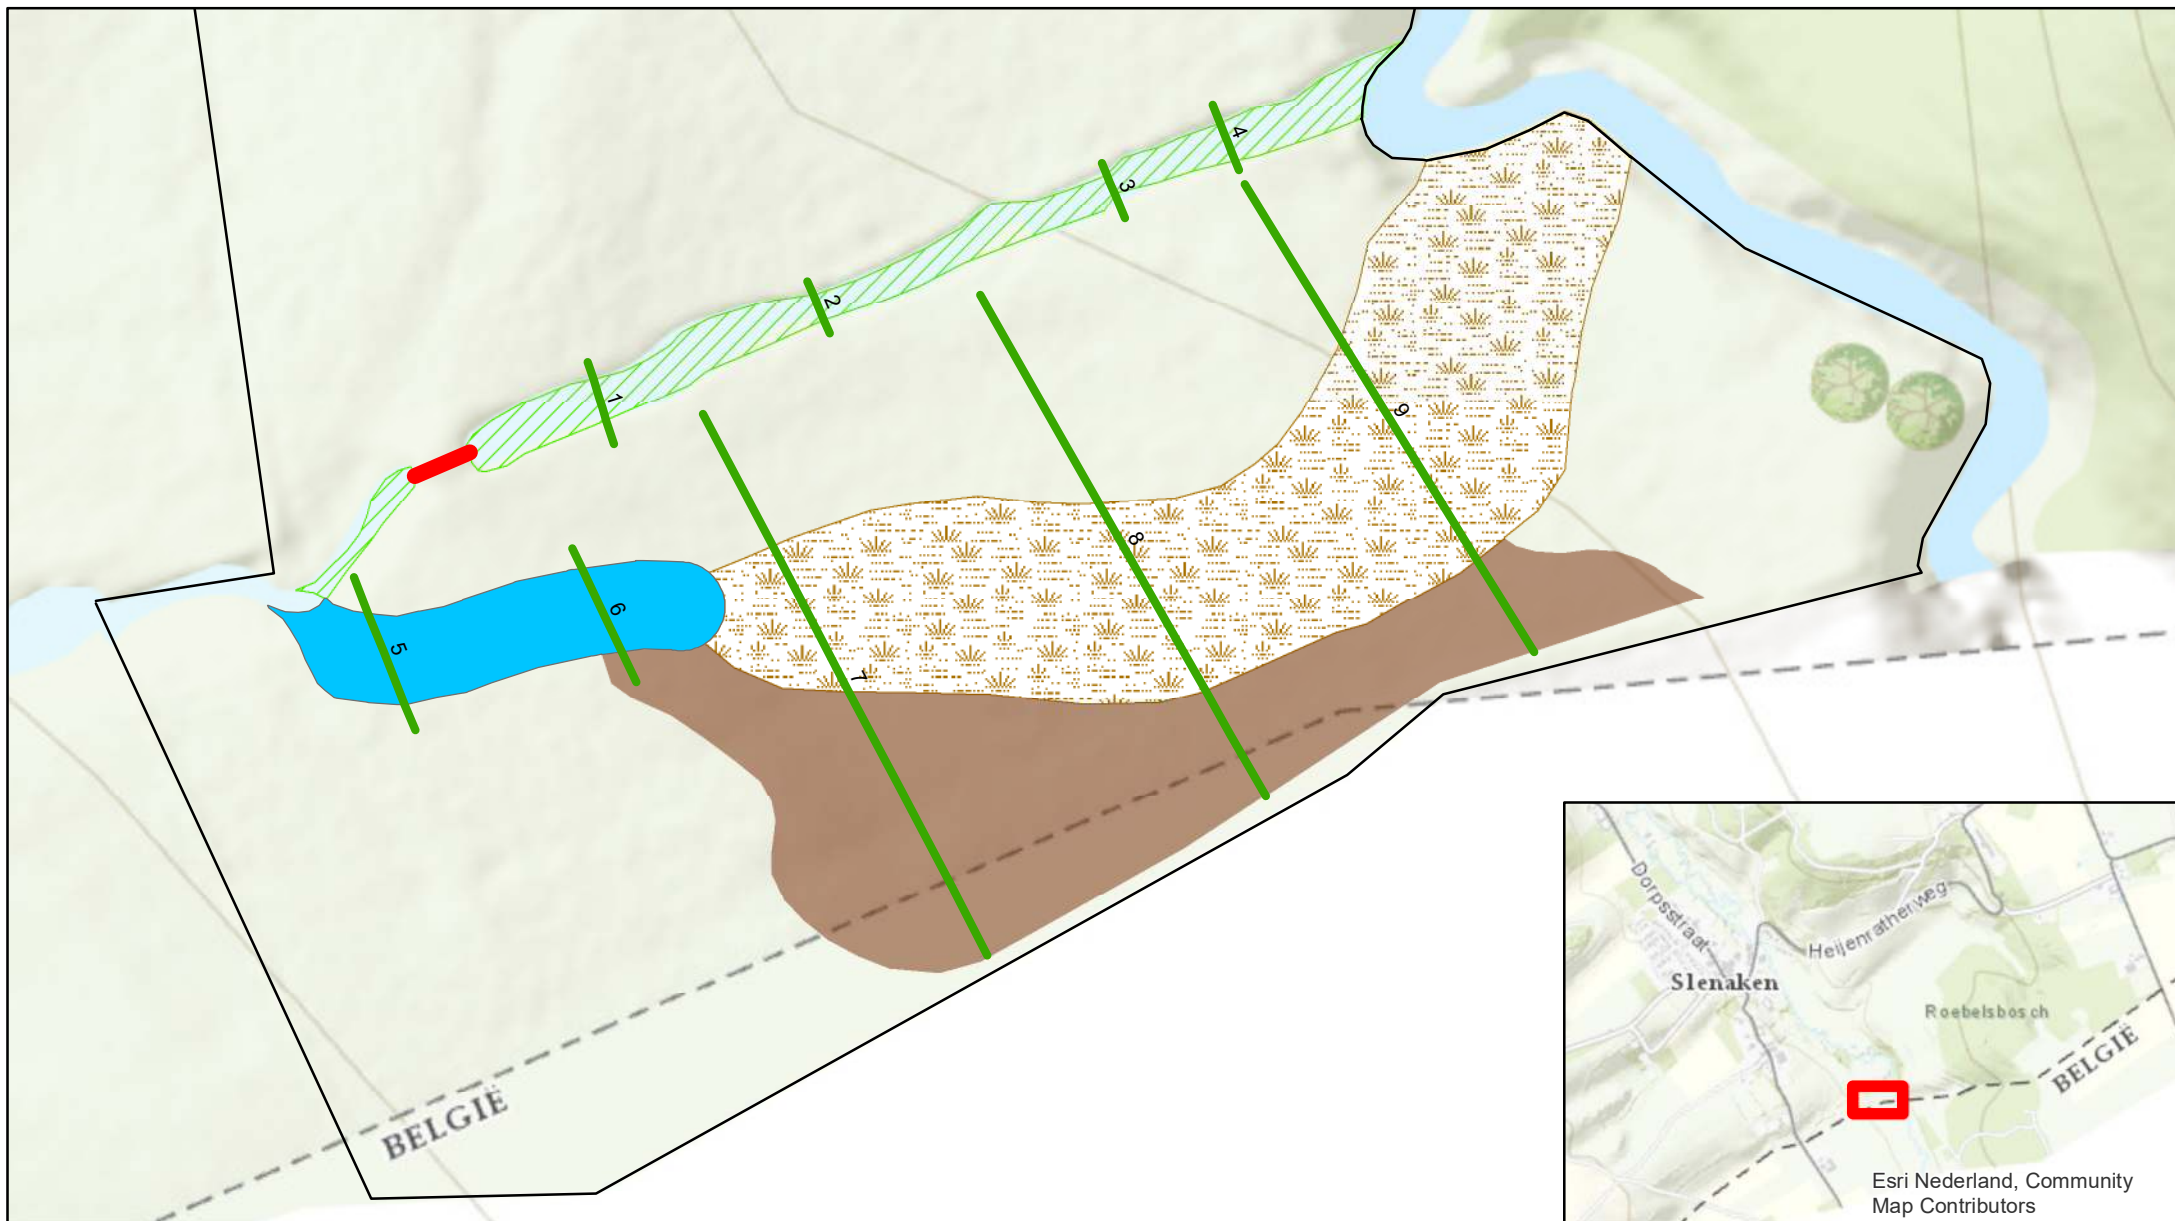

Legenda

- Dwarsprofiel
- Duiker
- Beekloop nieuw
- Verhoging maaiveld
- ▨ Te dempen beekloop
- ▨ Te ontwikkelen uitstroomgebied
- Plangebied

Project: Grensweg Slenaken

Opdrachtgever: ARK Natuurontwikkeling

d.d. 12 mei 2020

Schaal 1:600



0 10 20 40 Meters

