



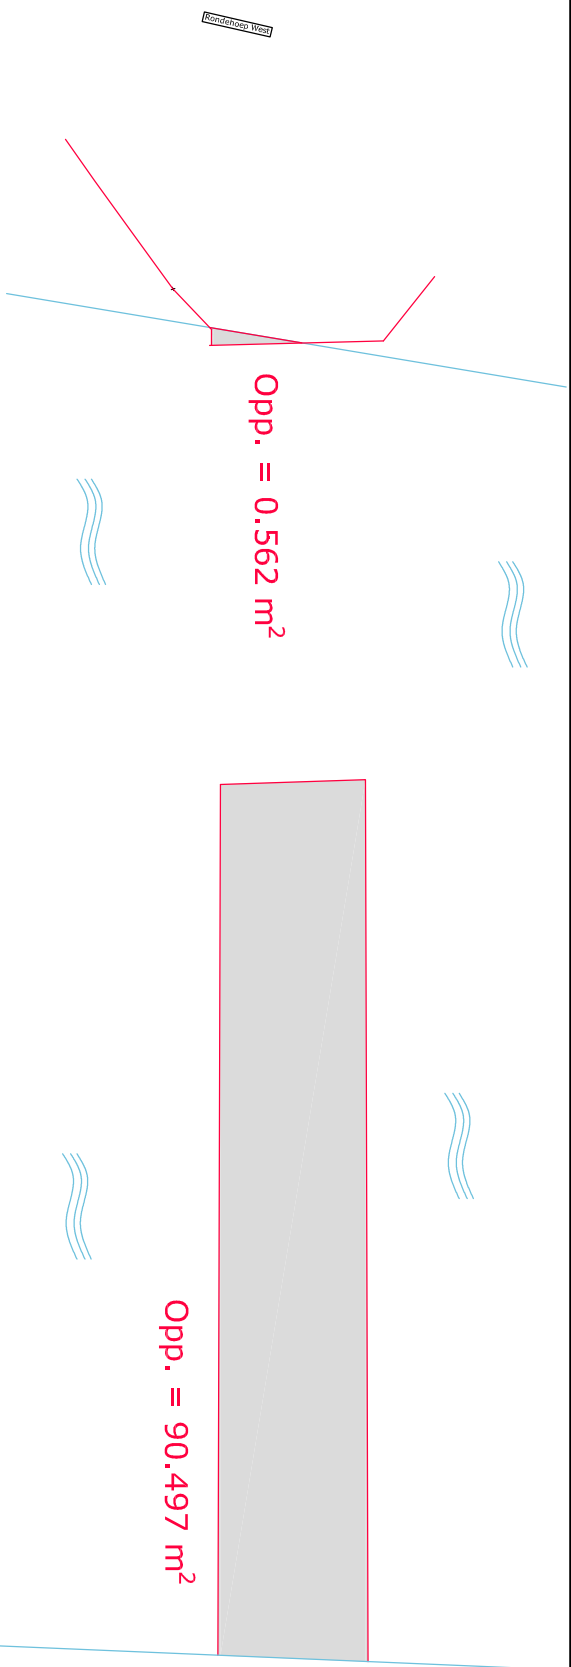

Bovenaanzicht waterbalans- Oude situatie

1:50

Tot. opp. = 91m²

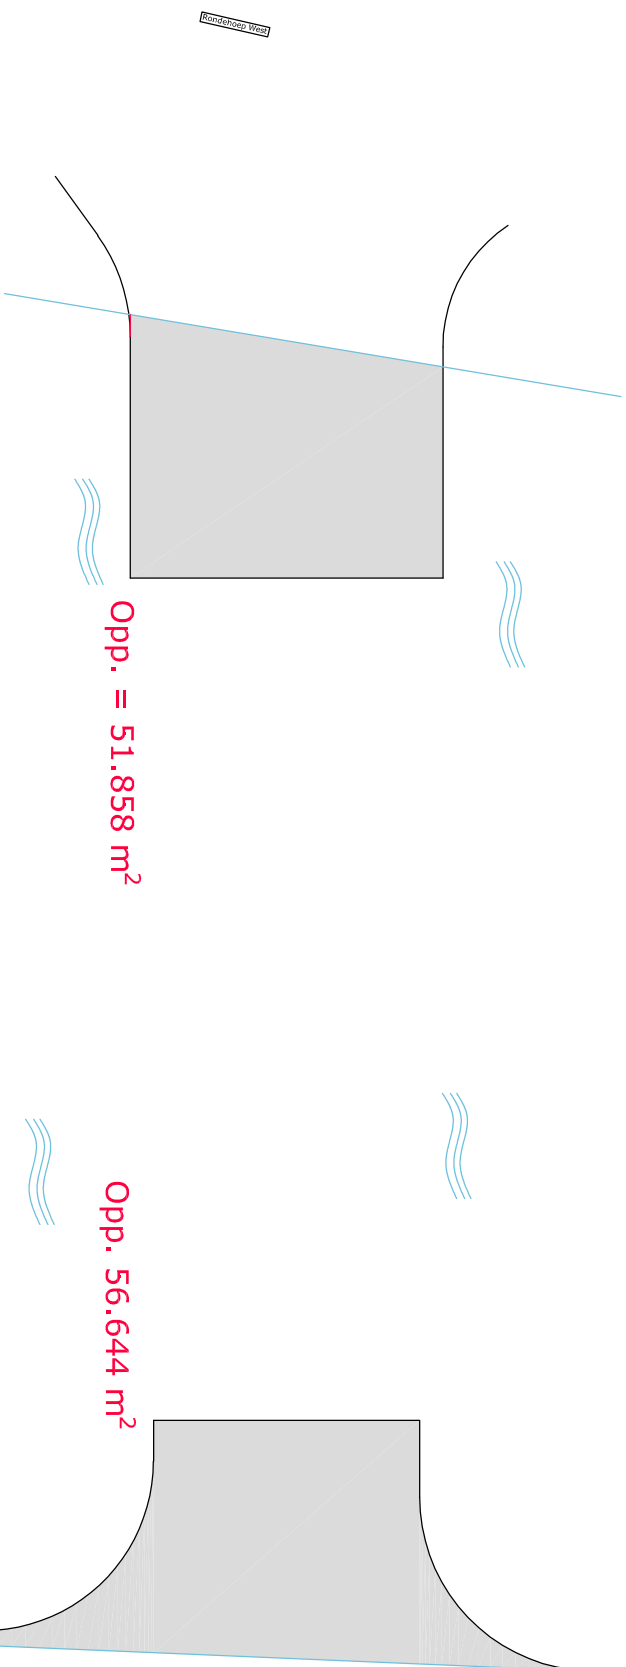

Bovenaanzicht waterbalans- Nieuwe situatie

1:50

Tot. opp. = 109m²

Deze tekening is eigendom van Haasnoot Bruggen B.V. en mag zonder haar schriftelijke toestemming niet worden gekopieerd, noch aan derden worden verstrekt of ter inzage te worden gegeven.

18085 - Amstelveen
Schets 'waterbalans'



ontwerpers, engineers en bouwers
haasnoot bruggen