


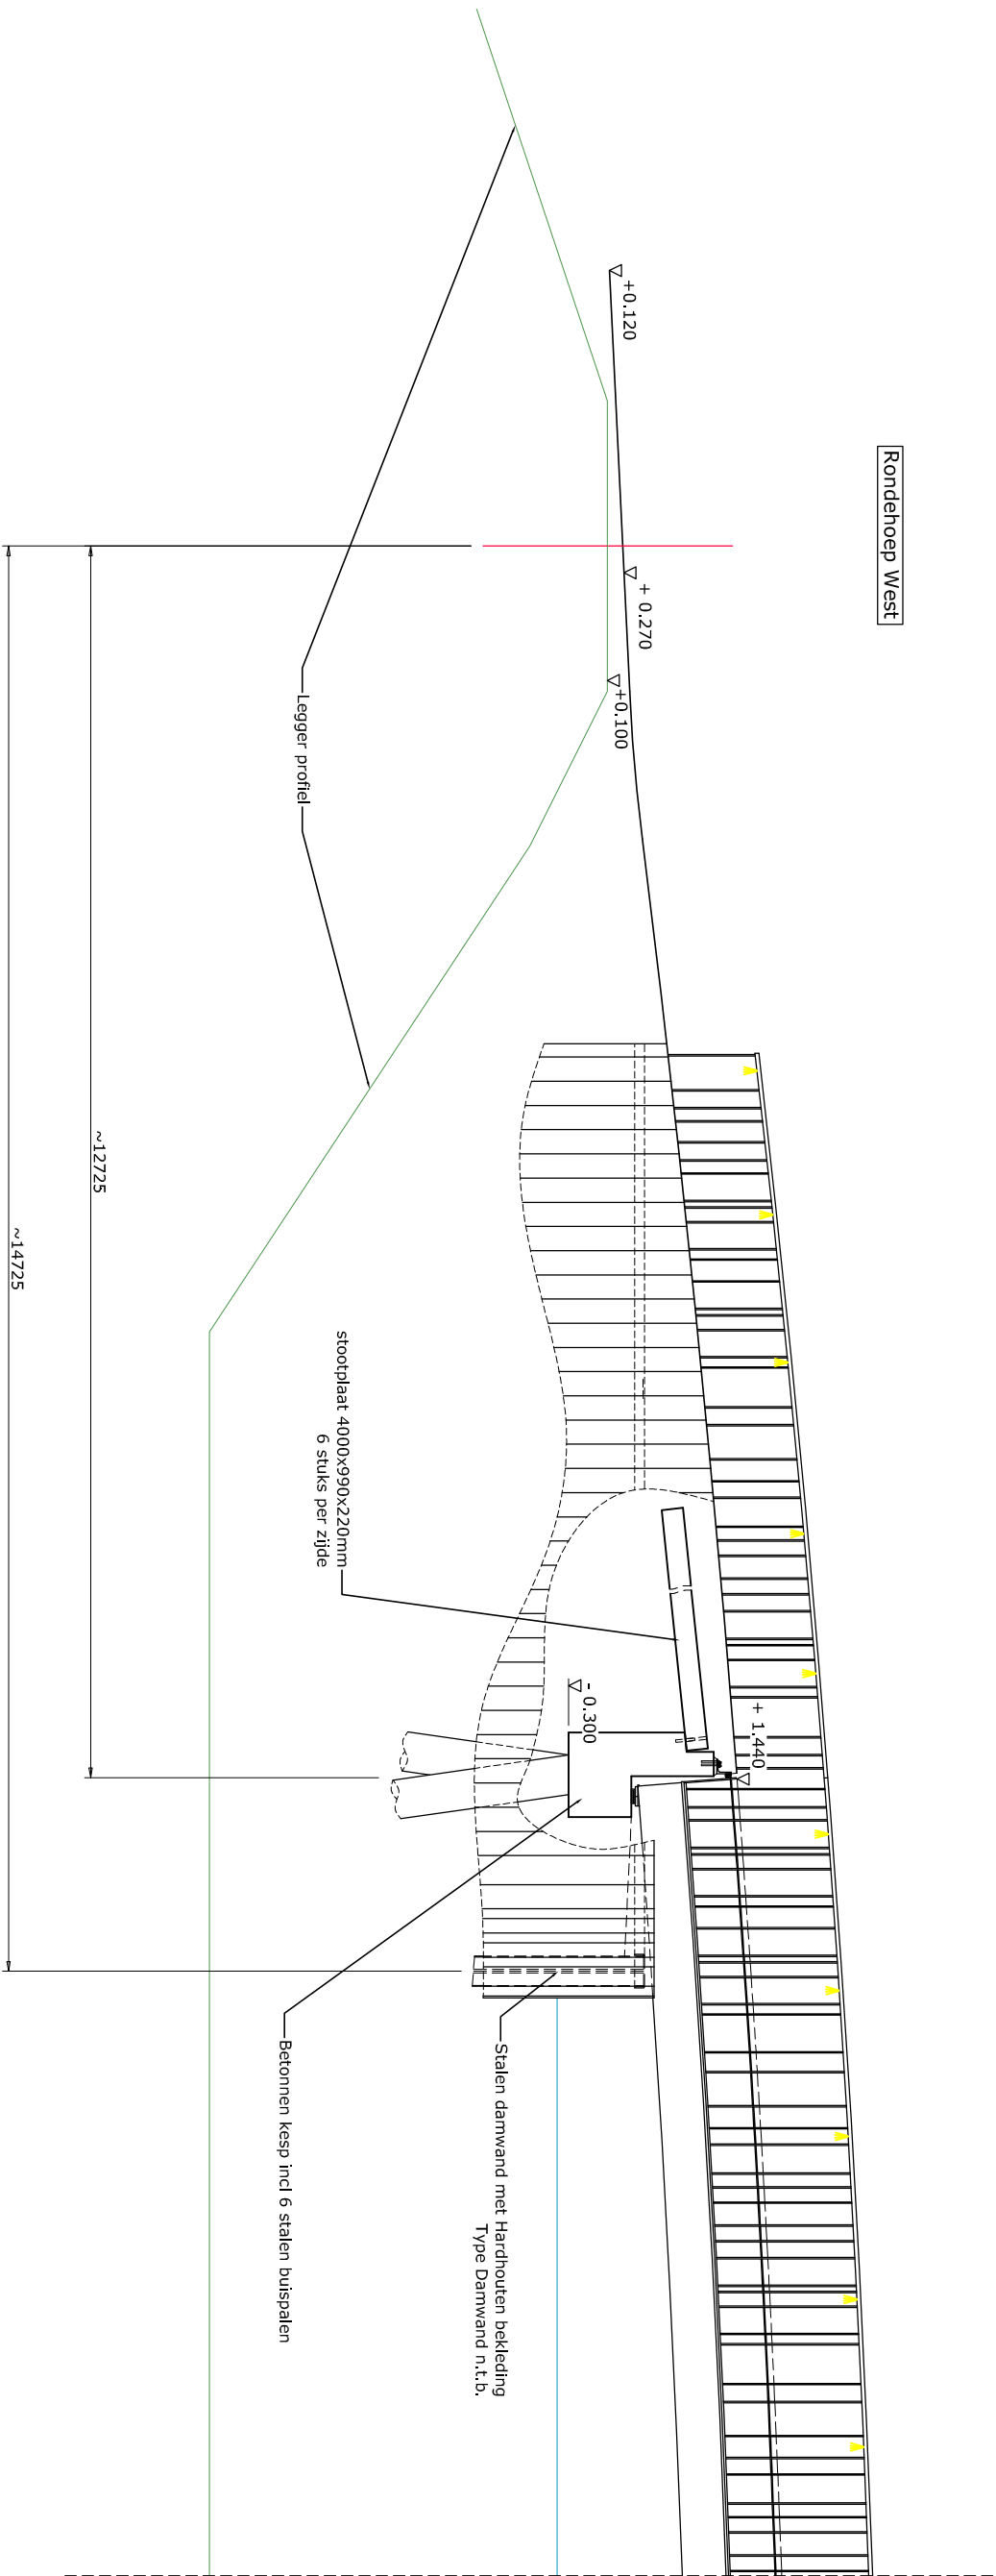

Rondehoep West

Zijaanzicht legger profiel t.o.v. brug

18085 - Amstelveen

Zijaanzicht legger t.o.v. brug

Deze tekening is eigendom van Haasnoot Bruggen B.V. en mag zonder haar schriftelijke toestemming niet worden gekopieerd, noch aan derden worden verstrekt of ter inzage te worden gegeven.

ontwerpers, engineers en bouwers