




VERKEERSBESLUIT

Twee parkeerplaatsen aanwijzen voor opladen elektrische voertuigen

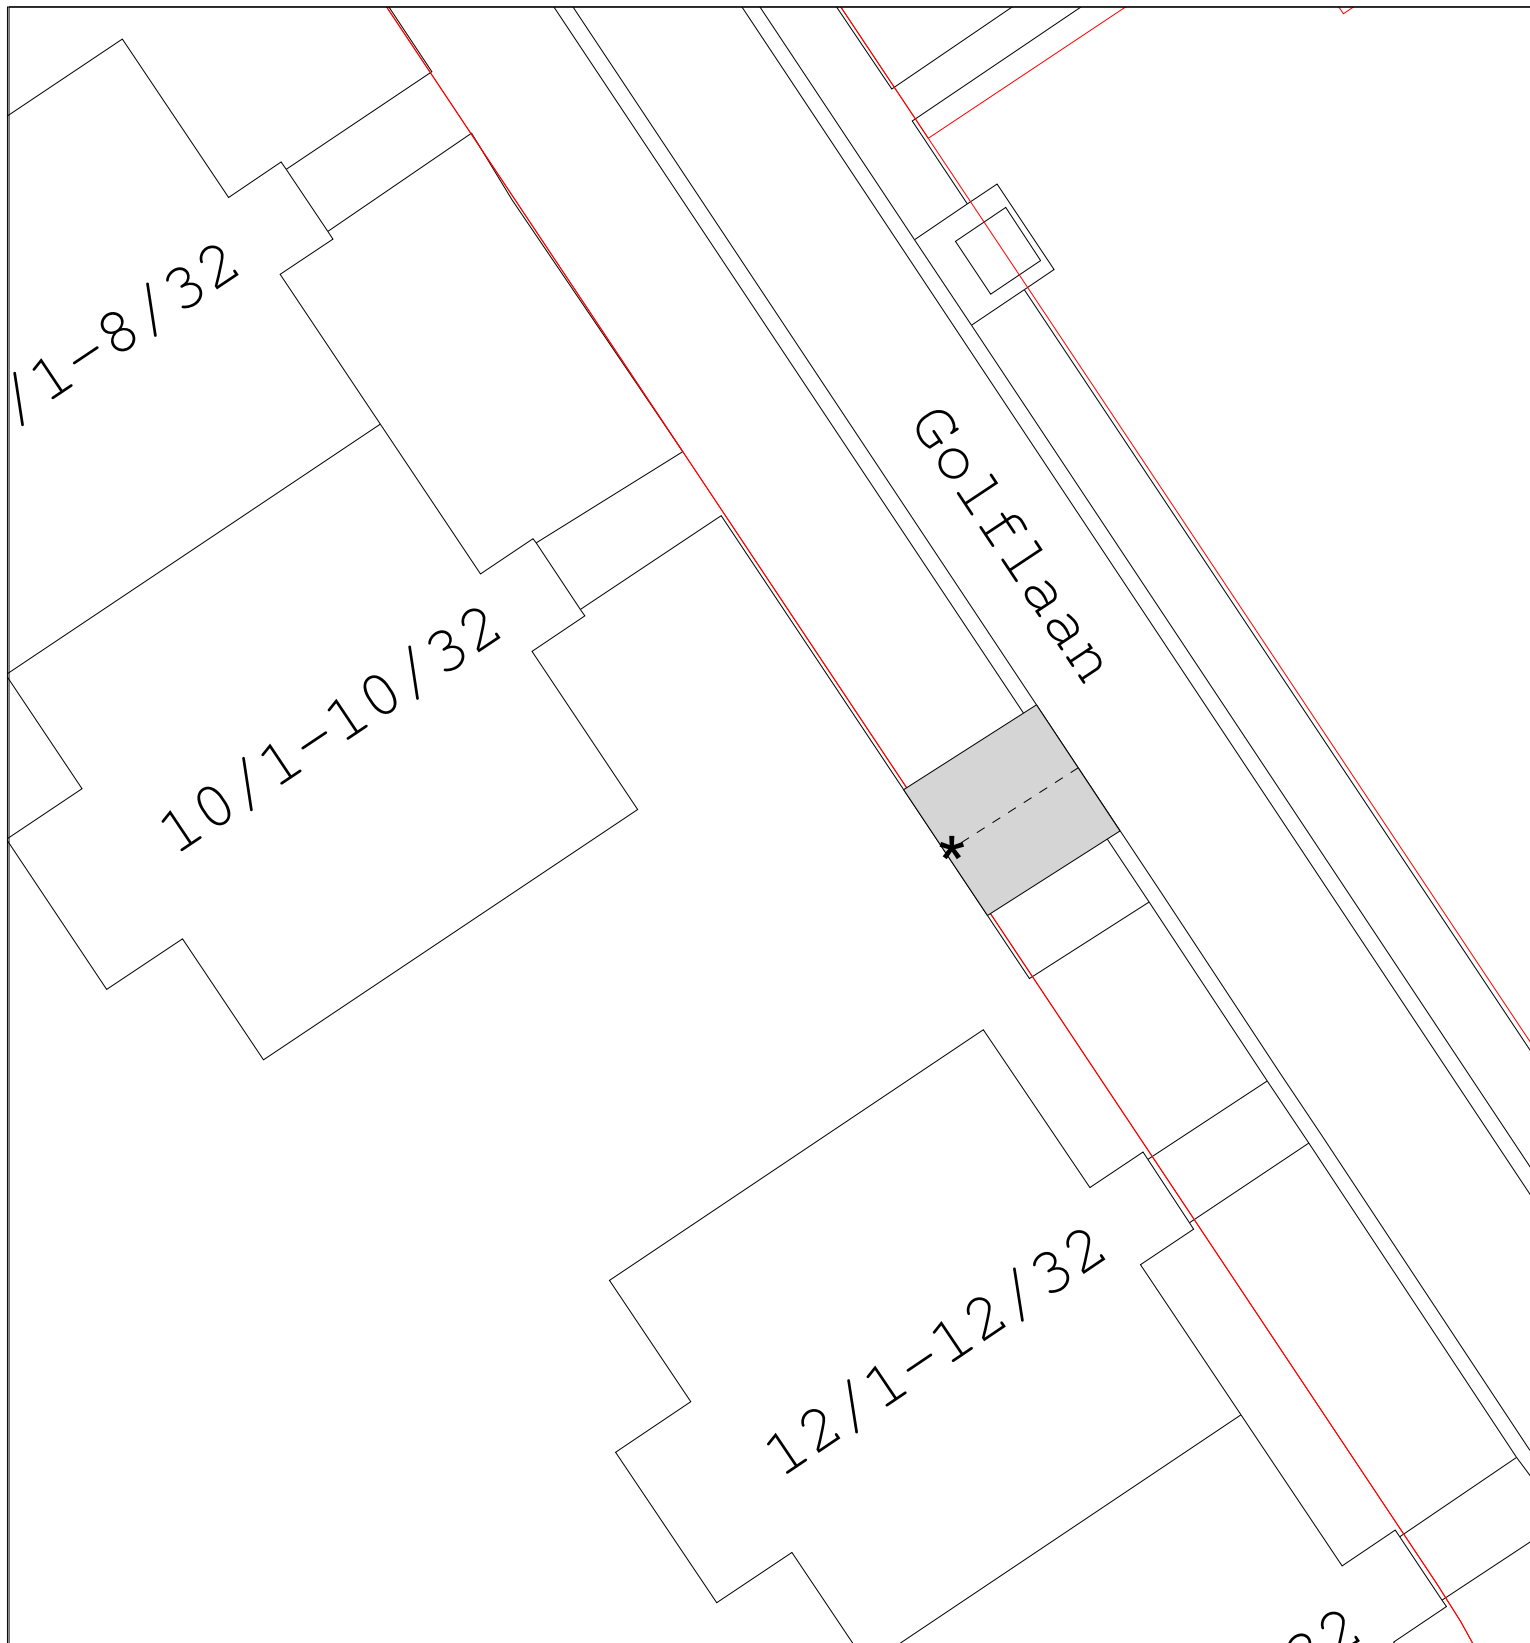

gebied waar besluit betrekking op heeft

Tekeningnummer 20.3000367

Schaal: 1 : 250

★ bord E4 volgens RVV 1990
voorzien van onderbord opladen elektrische voertuigen



Locatie: nabij Golflaan 10-32 te Heerenveen

Tekenaar: E. Kemerink

Datum: 21-01-2020