



Dwarsprofiel DP-1
As Dwp vd Goeslaan te De Lier
Metrering 50.798
Schaal 1:200

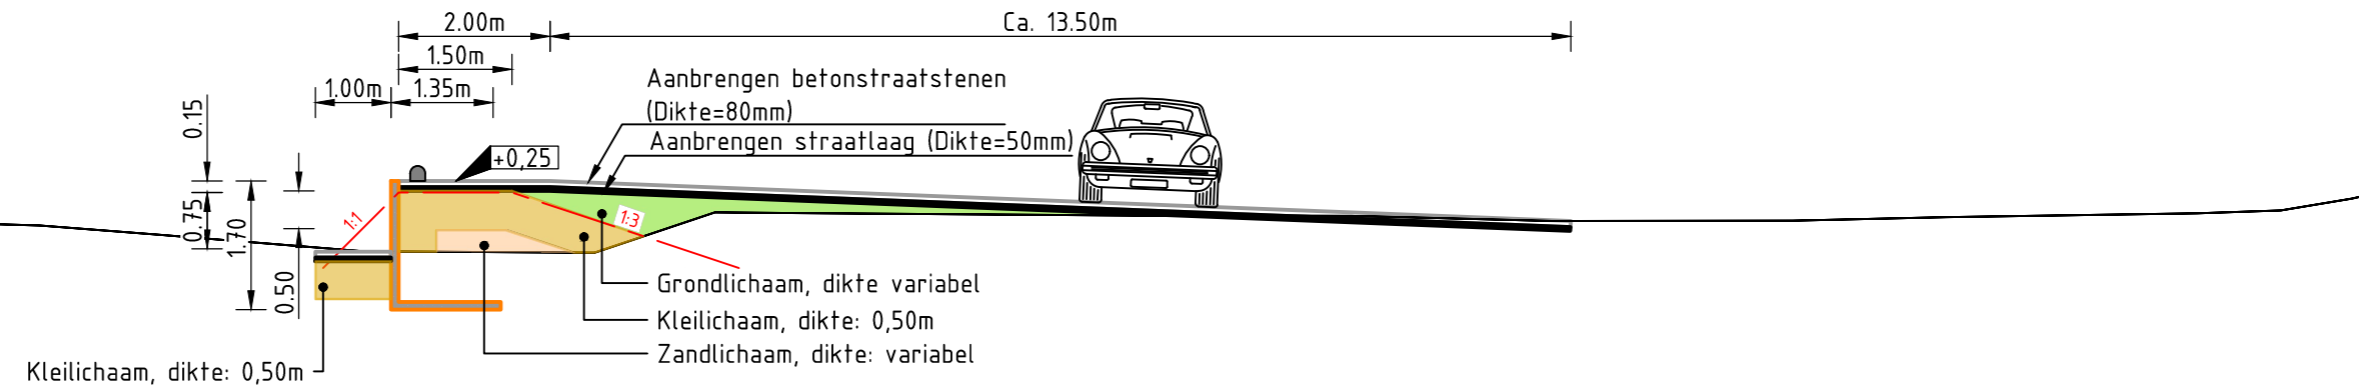


Afstand	-15.000	-11.474	-9.869	-8.286	-5.363	-2.501	-0.938	0.000	4.650	7.482	10.146	13.318	15.346	18.667	19.773	20.709	20.934	23.580
Bestaande Hoogte	-0.349	-0.338	-0.386	-0.509	-0.731	-0.739	-0.213	-0.220	-0.253	-0.260	-0.329	-0.322	-0.277	-0.227	-0.186	-0.030	5.876	20.934

Dwarsprofiel DP-2
As Dwp vd Goeslaan te De Lier
Metrering 36.649
Schaal 1:200

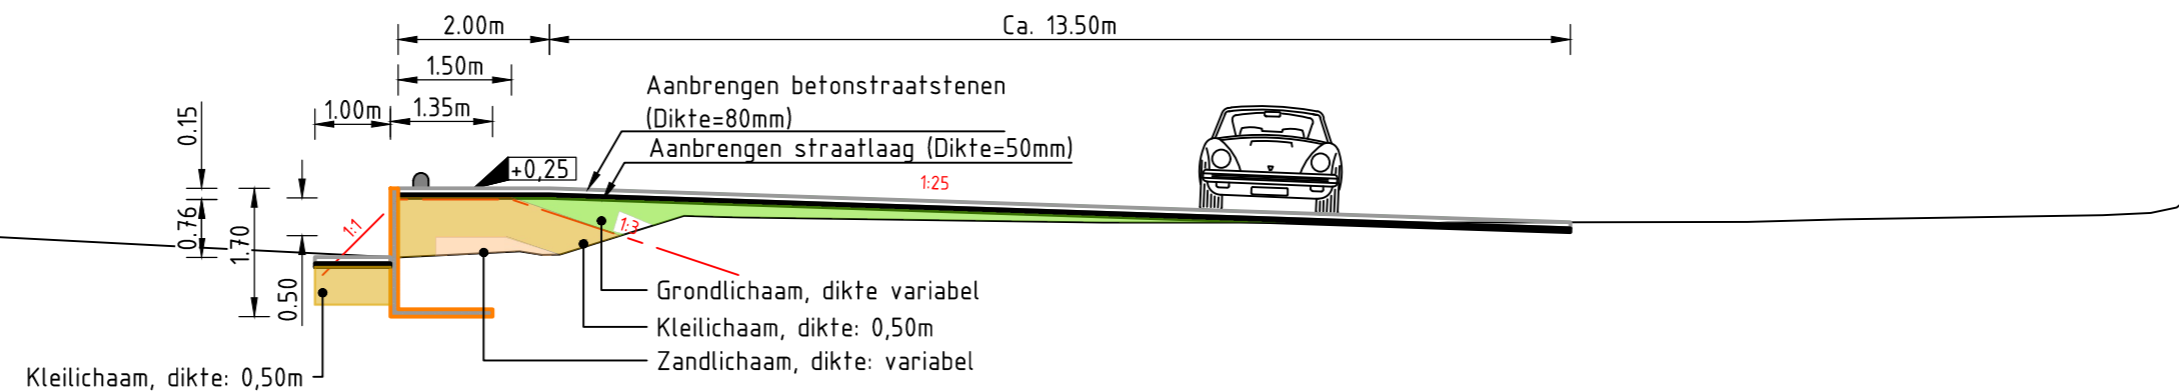

Afstand	-15.000	-13.281	-12.557	-11.992	-7.096	-4.550	-2.933	-2.640	-2.322	-0.763	-0.348	0.000	4.779	8.628	9.023	9.352	13.299	14.553	17.997	18.633	18.654	24.264	
Bestaande Hoogte	0.275	-0.272	-0.328	-0.336	-0.590	-0.715	-0.634	-0.684	-0.653	-0.167	-0.180	-0.185	-0.253	-0.257	-0.269	-0.254	-0.245	-0.211	-0.157	-0.120	-0.053	-0.053	24.264

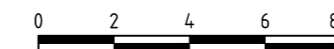

Verklaring:

- Aanbrengen nieuwe L-Wand
- Bestaande afwatering
- Nieuwe taludlijnen
- Te herstraten ten behoeve van kadewerkzaamheden
- Bestaande gevel hoofdgebouw
- Aan te brengen zandlichaam
- Aan te brengen kleilichaam
- Aan te brengen grondlichaam
- Bestaande HWA-put
- Gasleiding Westlandinfra
- Datakabel CIF
- Electrakabel Westlandinfra
- Electrakabel Westlandinfra
- Leggerprofiel

Maten in meters tenzij anders vermeld
Materialen in millimeters
Hoogtematen in meters t.o.v. N.A.P.

D0	28-07-2020	DEFINITIEF	DH
C0	27-05-2019	CONCEPT	DH
Nr	Datum	Wijziging	Tek

Oprachtgever
Hoogheemraadschap van Delfland

Projectomschrijving
BGO Kadewerken complex

Tekeningomschrijving
**Detail
Traject 105: Burgermeester Van der Goeslaan te De Lier.**

Tekeningnummer
433697-DP-3-0301

Tekenaar
D. Hersbach

Projectleider
E. Korporaal

Status
CONCEPT

www.anteagroup.nl

Schaal
Zie tekening

Formaat
A2

Blad in bladen
1 IN 2

Wijz. nr.
D0

