



Dwarsprofiel DP-3
As Dwp vd Goeslaan te De Lier
Metrering 25.878
Schaal 1:200

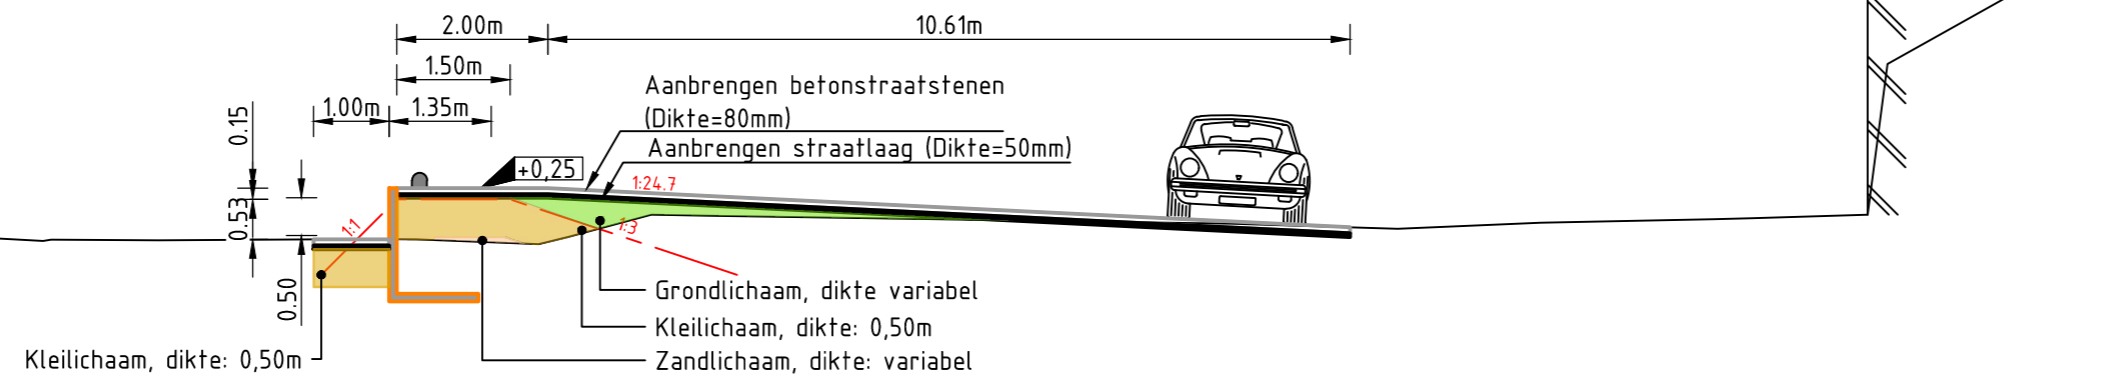


Afstand	-12.588	-11.591	-8.192	-6.792	-3.990	-3.382	-1.763	-1.363	-0.274	0.000	0.432	7.389	9.600	11.493	13.786	14.279	15.814	16.076	17.883	19.728	20.967	
Bestaande Hoogte	1.684	-0.321	-0.483	-0.494	-0.474	-0.479	-0.54	-0.446	-0.151	-0.158	-0.167	-0.271	-0.331	-0.257	-0.272	-0.200	-0.153	1.84	2.852	2.775		

Dwarsprofiel DP-4
As Dwp vd Goeslaan te De Lier
Metrering 4.628
Schaal 1:200

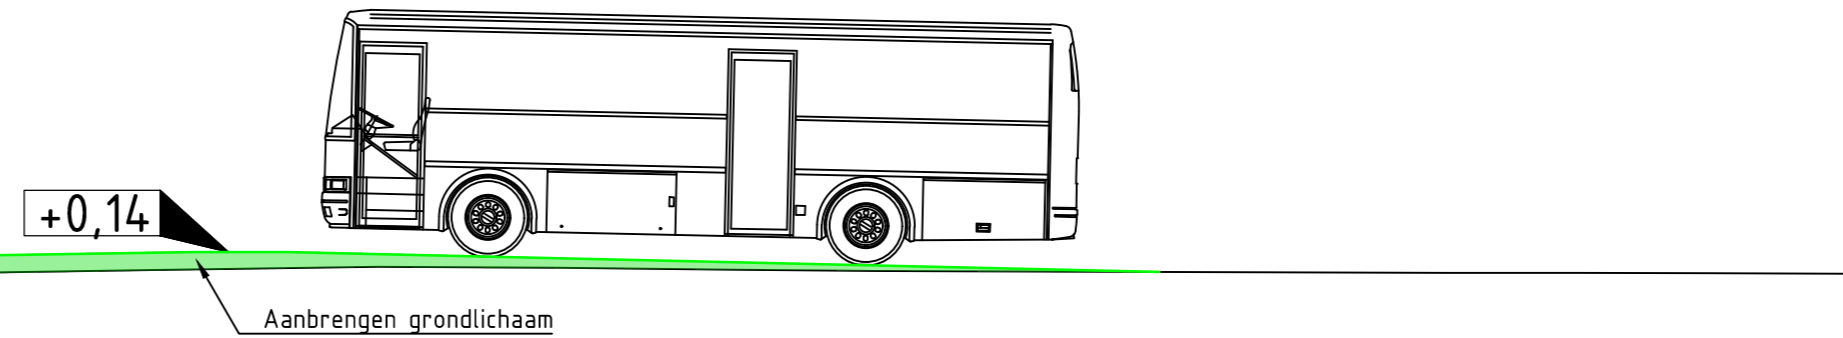

Afstand	-19.588	-16.682	-11.799	-11.498	-11.186	-10.854	-10.407	-10.114	-6.069	-4.172	0.000	2.936	5.315	7.591	9.500	10.508	17.060	18.831	20.534	22.698	24.712	
Bestaande Hoogte	-0.350	-0.341	-0.307	-0.332	-0.341	-0.327	-0.316	-0.355	-0.434	-0.443	-0.381	-0.338	-0.351	-0.376	-0.392	-0.399	-0.420	-0.419	-0.423	-0.432		

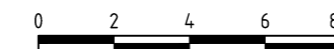

Verklaring:

- Aanbrengen nieuwe L-Wand
- Bestaande afwatering
- Nieuwe taludlijnen
- Te herstraten ten behoeve van kadewerkzaamheden
- Bestaande gevel hoofdgebouw
- Aan te brengen zandlichaam
- Aan te brengen kleilichaam
- Aan te brengen grondlichaam
- Bestaande HWA-put
- Gasleiding Westlandinfra
- Datakabel CIF
- Electrakabel Westlandinfra
- Electrakabel Westlandinfra
- Leggerprofiel

Maten in meters tenzij anders vermeld
Materialen in millimeters
Hoogtematen in meters t.o.v. N.A.P.

D0	28-07-2020	DEFINITIEF	DH
C0	27-05-2019	CONCEPT	DH
Nr	Datum	Wijziging	Tek

Oprachtgever
Hoogheemraadschap van Delfland

Projectomschrijving
BGO Kadewerken complex

Tekeningomschrijving
**Detail
Traject 105: Burgermeester Van der Goeslaan te De Lier.**

Tekeningnummer
433697-DP-3-0302

Tekenaar
D. Hersbach

Projectleider
E. Korporaal

Status
CONCEPT

www.anteagroup.nl

Schaal
Zie tekening

Formaat
A2

Blad in bladen
1 IN 2

Wijz. nr.
D0

