
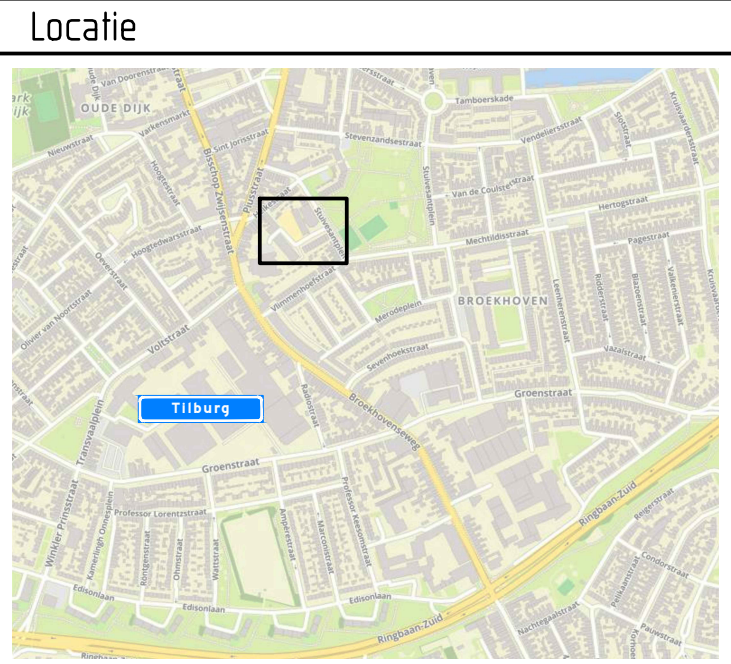


aanbrengen symbooltegel (400x400mm)  
 omrand met witte klinkers  
 Uitvoering volgens Norm-tekening  
 830008 PARKEERPLAATS Invaliden  
 (Gemeente Tilburg)  
 aanwezige parkeertegel P verwijderen

bebording plaatsen in midden  
 van 2e parkeervak vanaf links  
 lengte flespaal 3,90m

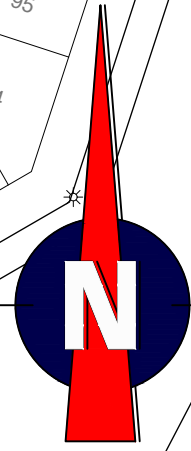


Afmetingen standaard borden RVV

		type bord			
vormgeving bord	maat				
rond	diameter	400	600	800	1000
driehoek	zijde	500	700	900	1100
vierkant	zijde	400	600	800	1000
rechthoek	breedte	300	400	600	800
	hoogte	450	600	900	1200
achthoek	hoogte	X	700	900	X
maten in mm					

Plaatsing RVV-bebording

De hoogte van de onderkant van het bord  
 ten opzichte van het wegdek bedraagt minimaal 2,20 m

bebording bevestigen op  
 flespaal tenzij anders vermeld

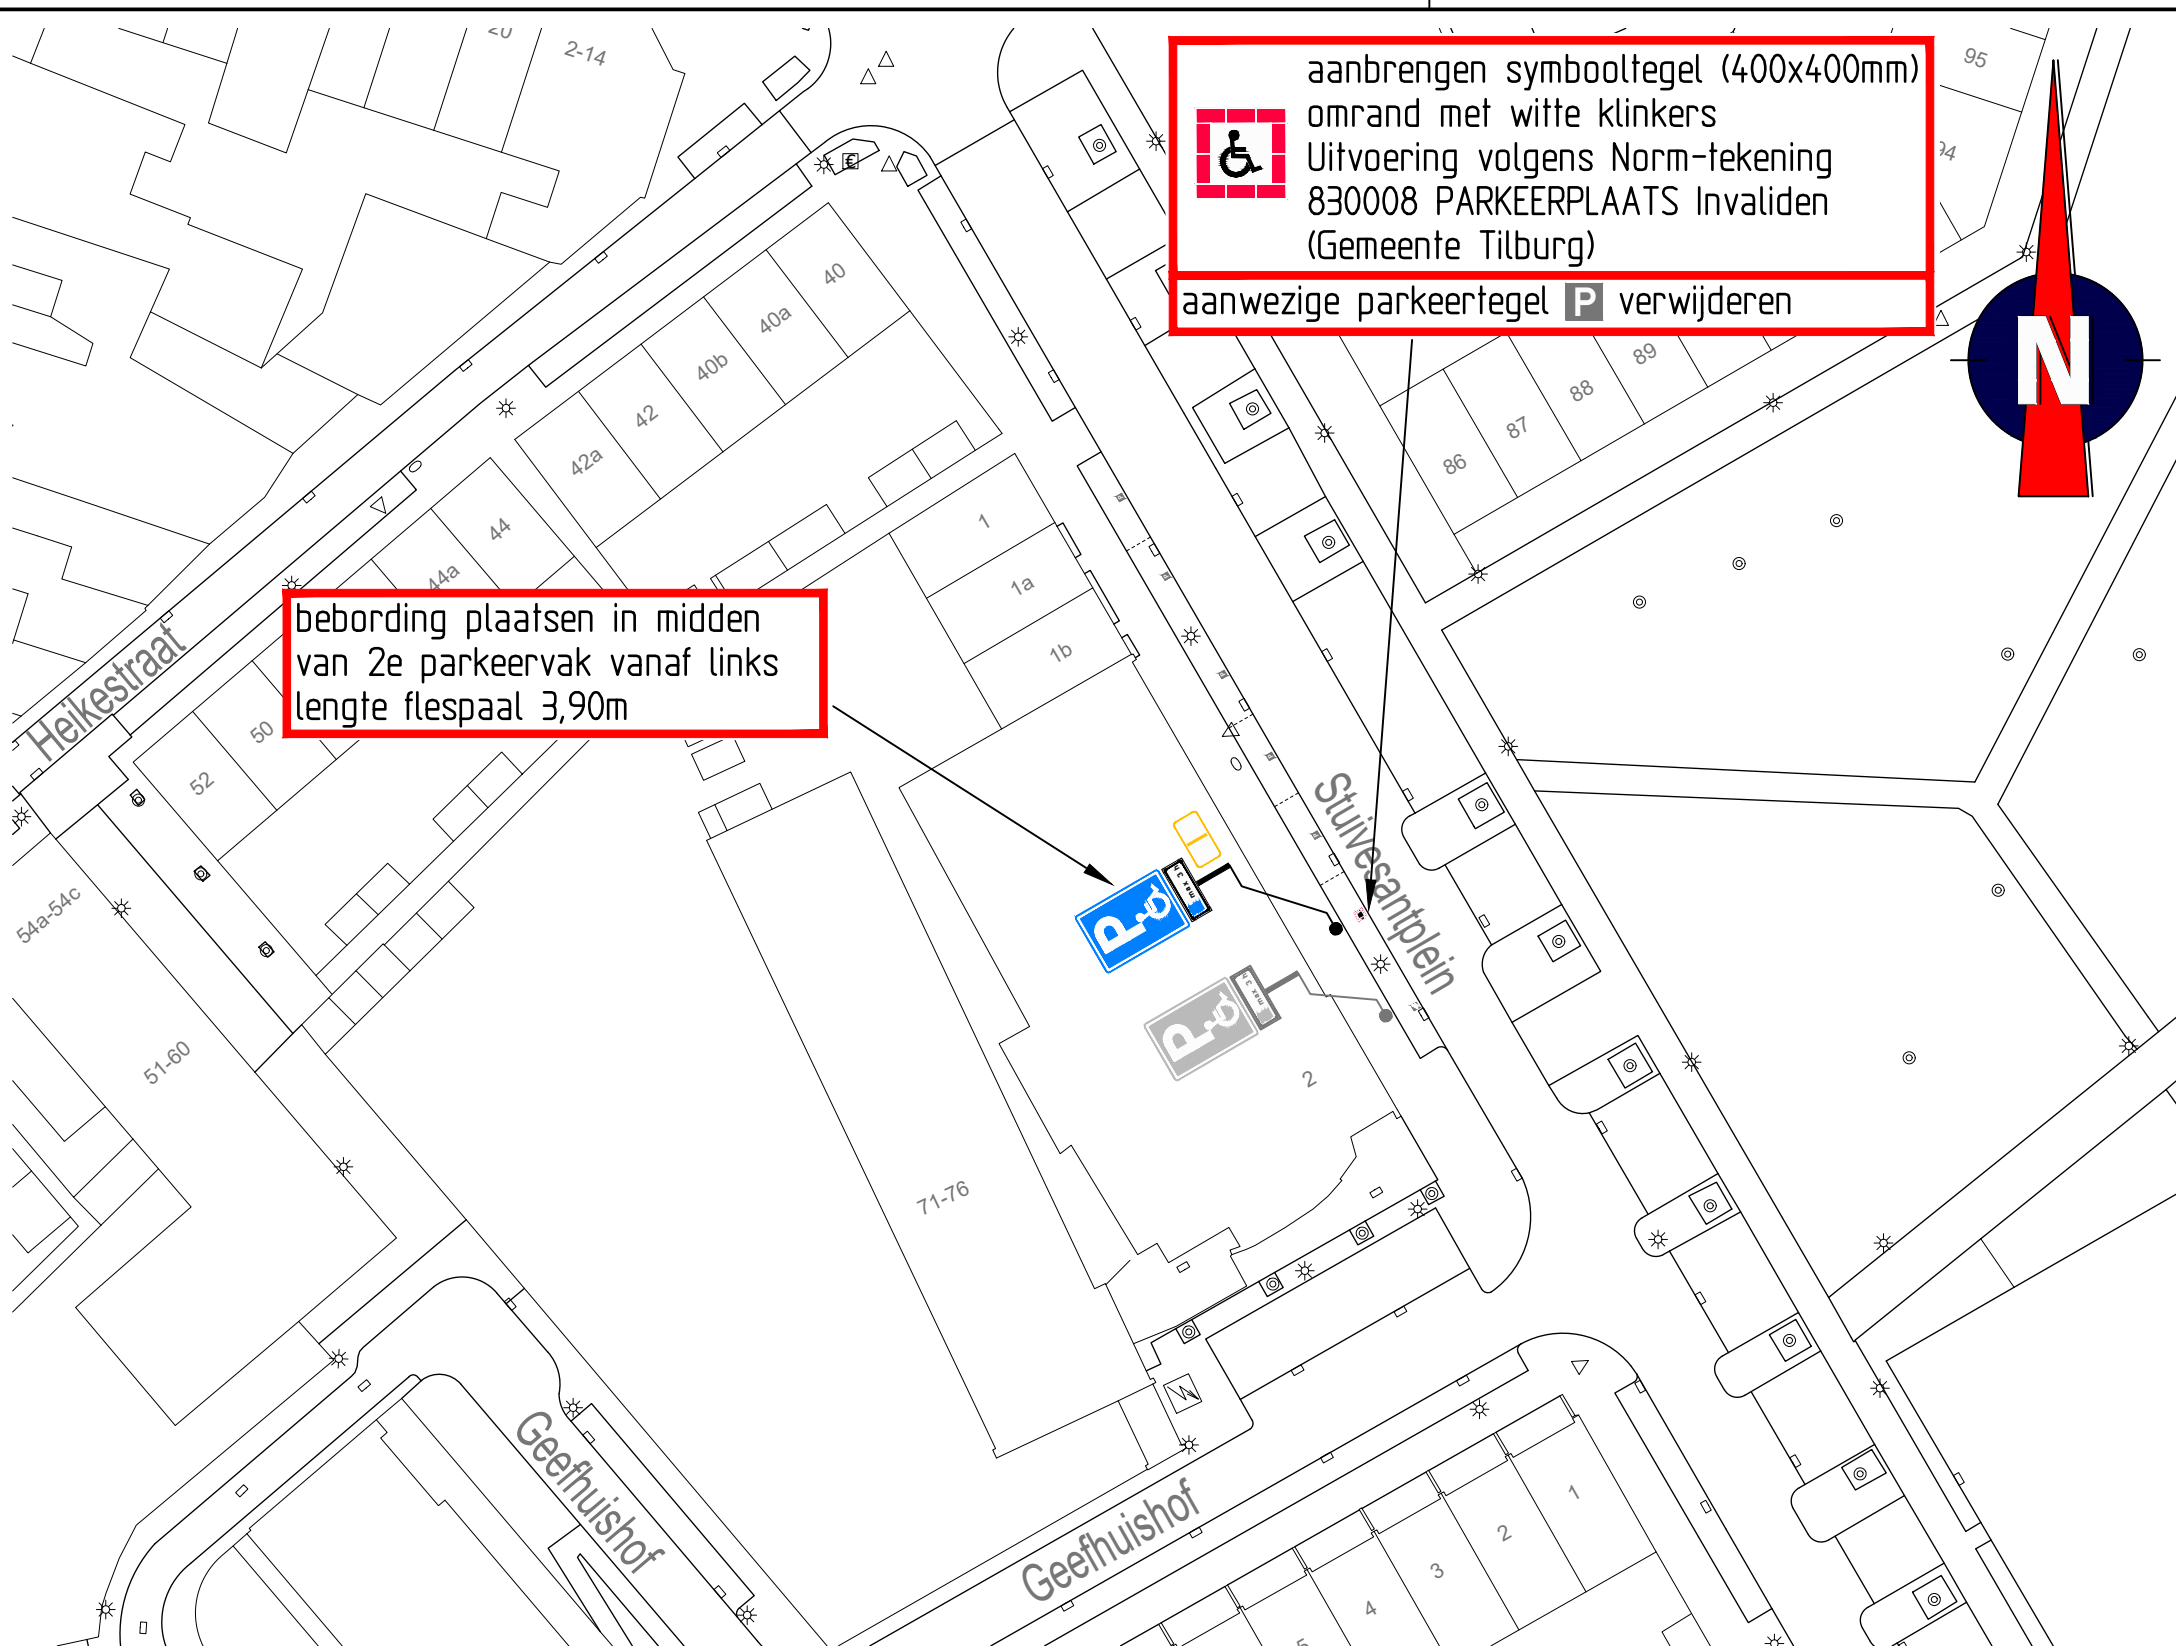

afdeling Ruimtelijke uitvoering

**GEMEENTE TILBURG**  
 Postadres: Postbus 90155, 5000 LH Tilburg

**Stuivesantplein**  
 GPP

bestandsnaam TSNED:	Stuivesantplein 2 (GPP)	
projectnummer TSNED:	103451	
datum:	08-09-20	

getekend:	FVE	controle:	EPO	versie:	A	
schaal:	1:500			omschrijving:	Concept	
formaat:	A3					