

**Situatie**


Schaal: 1:5000

**Legenda**

- Beschoeiing aanbrengen
- Buisleiding Gasunie met belemmeringenstrook acering
- Buisleiding Gasunie met randen belemmeringenstrook
- Rooilijn Gebouwen
- Combiwand

**Bovenaanzicht**

Schaal: 1:1000

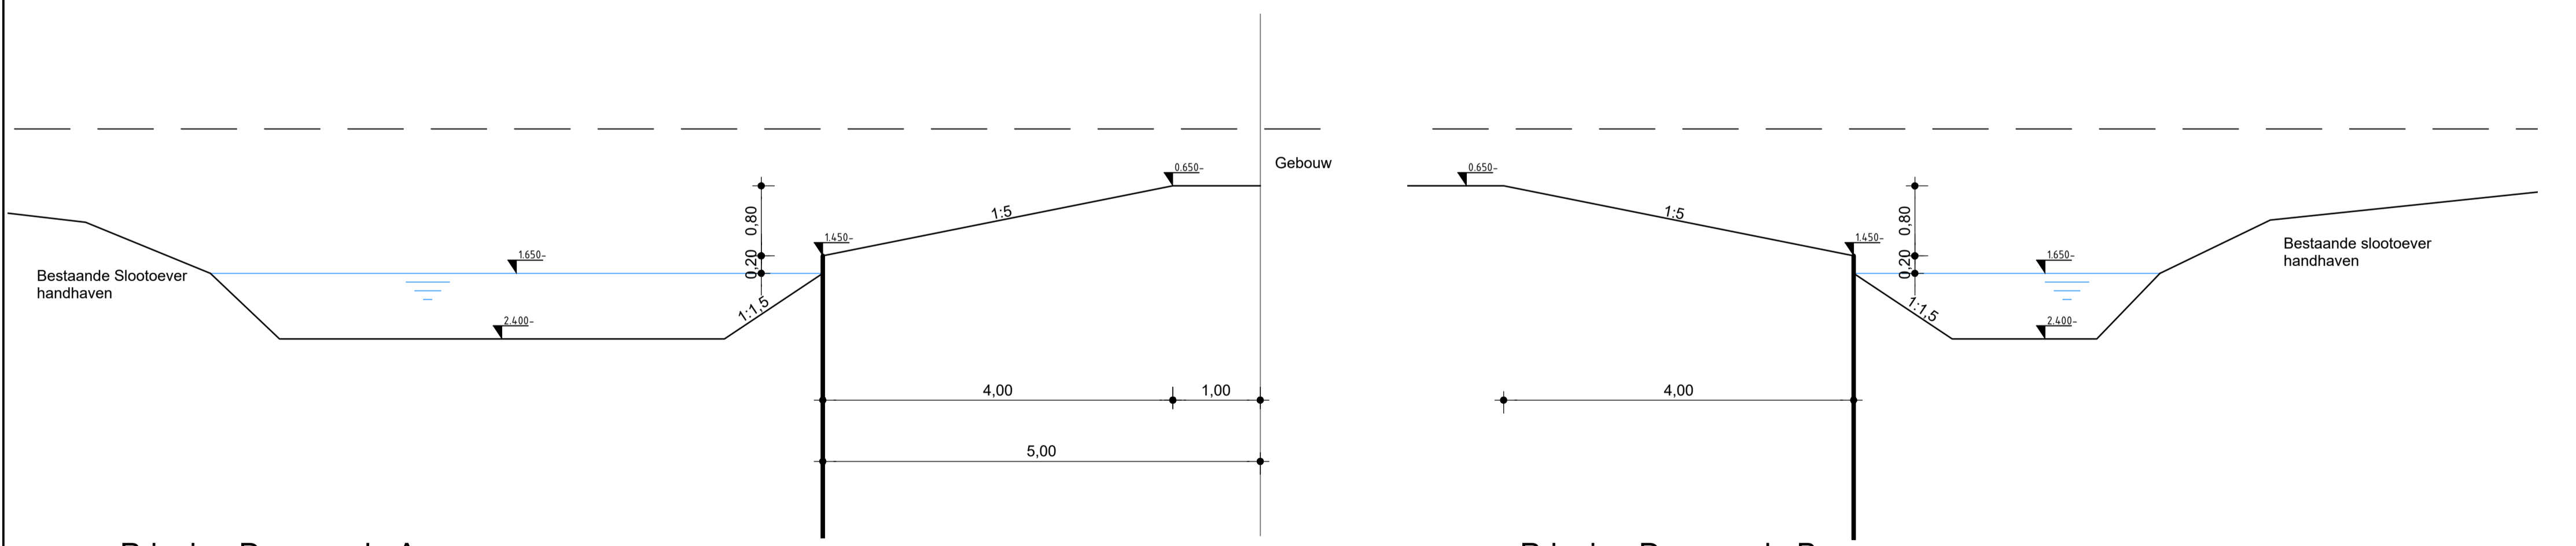

**Principe Doorsnede A**

Schaal: 1:50

**Principe Doorsnede B**

Schaal: 1:50

**Totale Lengte Houten Beschoeiing**

	Lengte
Eiland 1	395 meter
Eiland 2	460 meter

**Opmerkingen**

- Maten in meters, tenzij anders vermeld;
- Materiaalmaten in millimeters, tenzij anders vermeld;
- Peilmaten in meters t.o.v. N.A.P., tenzij anders vermeld;
- Diameters in millimeters, tenzij anders vermeld;
- Alle hoeken staan in het 360-graden stelsel.

Tekening gebaseerd op:

- KLIC nummer: 200041539

Ontvangstdatum: 04-05-2020

Bijbehorende vigerende tekeningen:


- 20613-T01 - Overzicht Bestaande Situatie.
- 20613-T02 - Overzicht Nieuwe Situatie.
- 20613-T10 - Overzicht Overhoogte.
- 20613-T20 - Overzicht Maaiveldlijnen.
- 20613-T25 - Profiel watergangen 1-2.
- 20613-T26 - Profiel watergangen 3-4.
- 20613-T27 - Profiel watergangen 5-8.
- 20613-T28 - Profiel watergangen 9-11.
- 20613-T30 - Overzicht Gasleiding.
- 20613-T40 - Bovenaanzicht Damwanden.

**Project** Voortuin van Woerden  
Bouwrijp maken

**Omschrijving** Overzicht Houten Beschoeiingen  
Principe doorsnedes watergangen

**Opdrachtgever** Elektro internationaal, Van Der Woude Auto's, QBTEC

**Tekenaar** RBi **Gecontroleerd** ELA **Goedgekeurd** RKr **Datum uitgifte** 22-07-2020 **Schaal** 1:50, 1:1000 **Formaat** A1 (841 x 594) **Bestek**

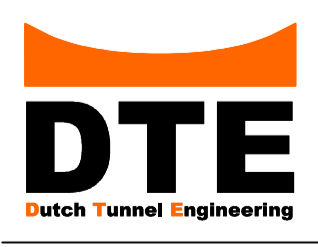

Project - tekeningnummer  
20613-T24