




Situatie  
Schaal: 1:1000

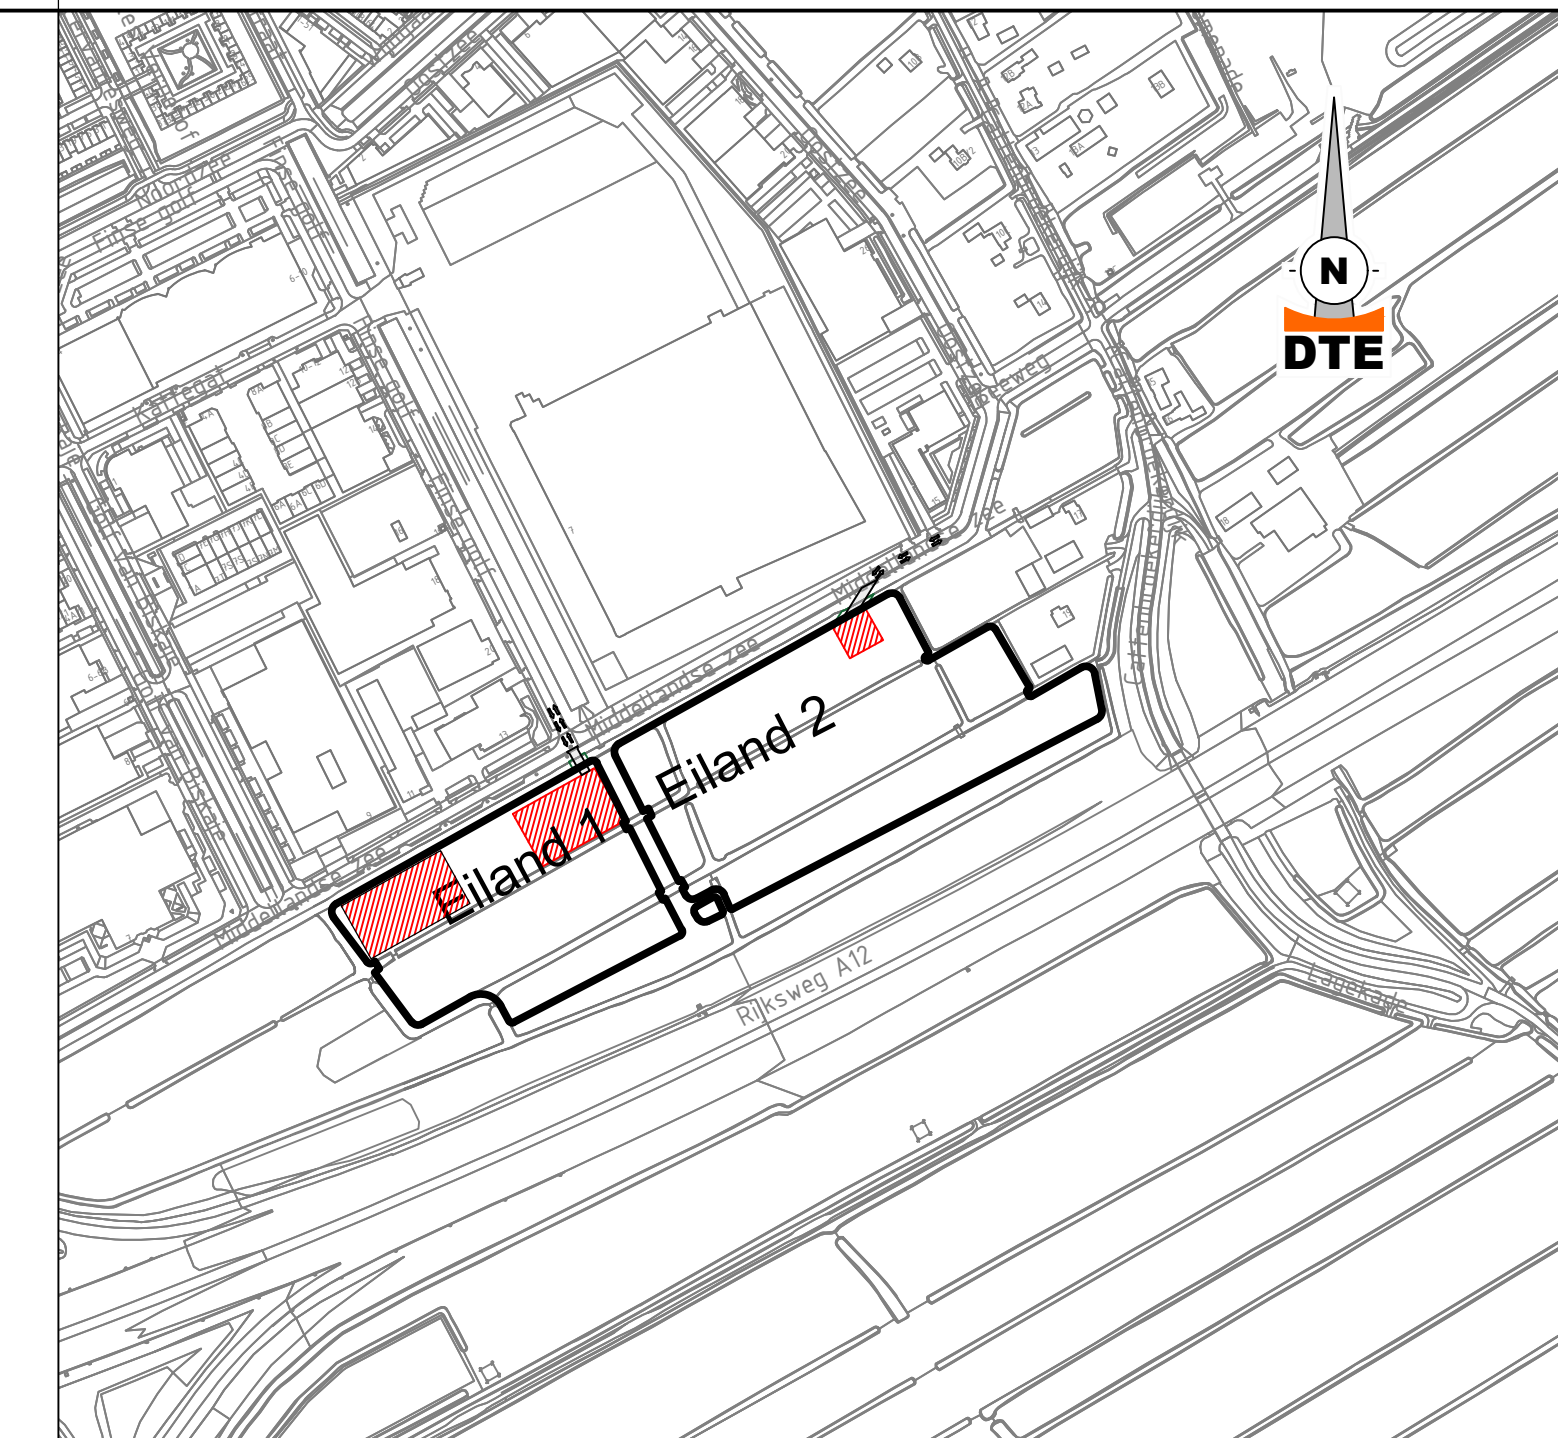

Situatie  
Schaal: 1:5000

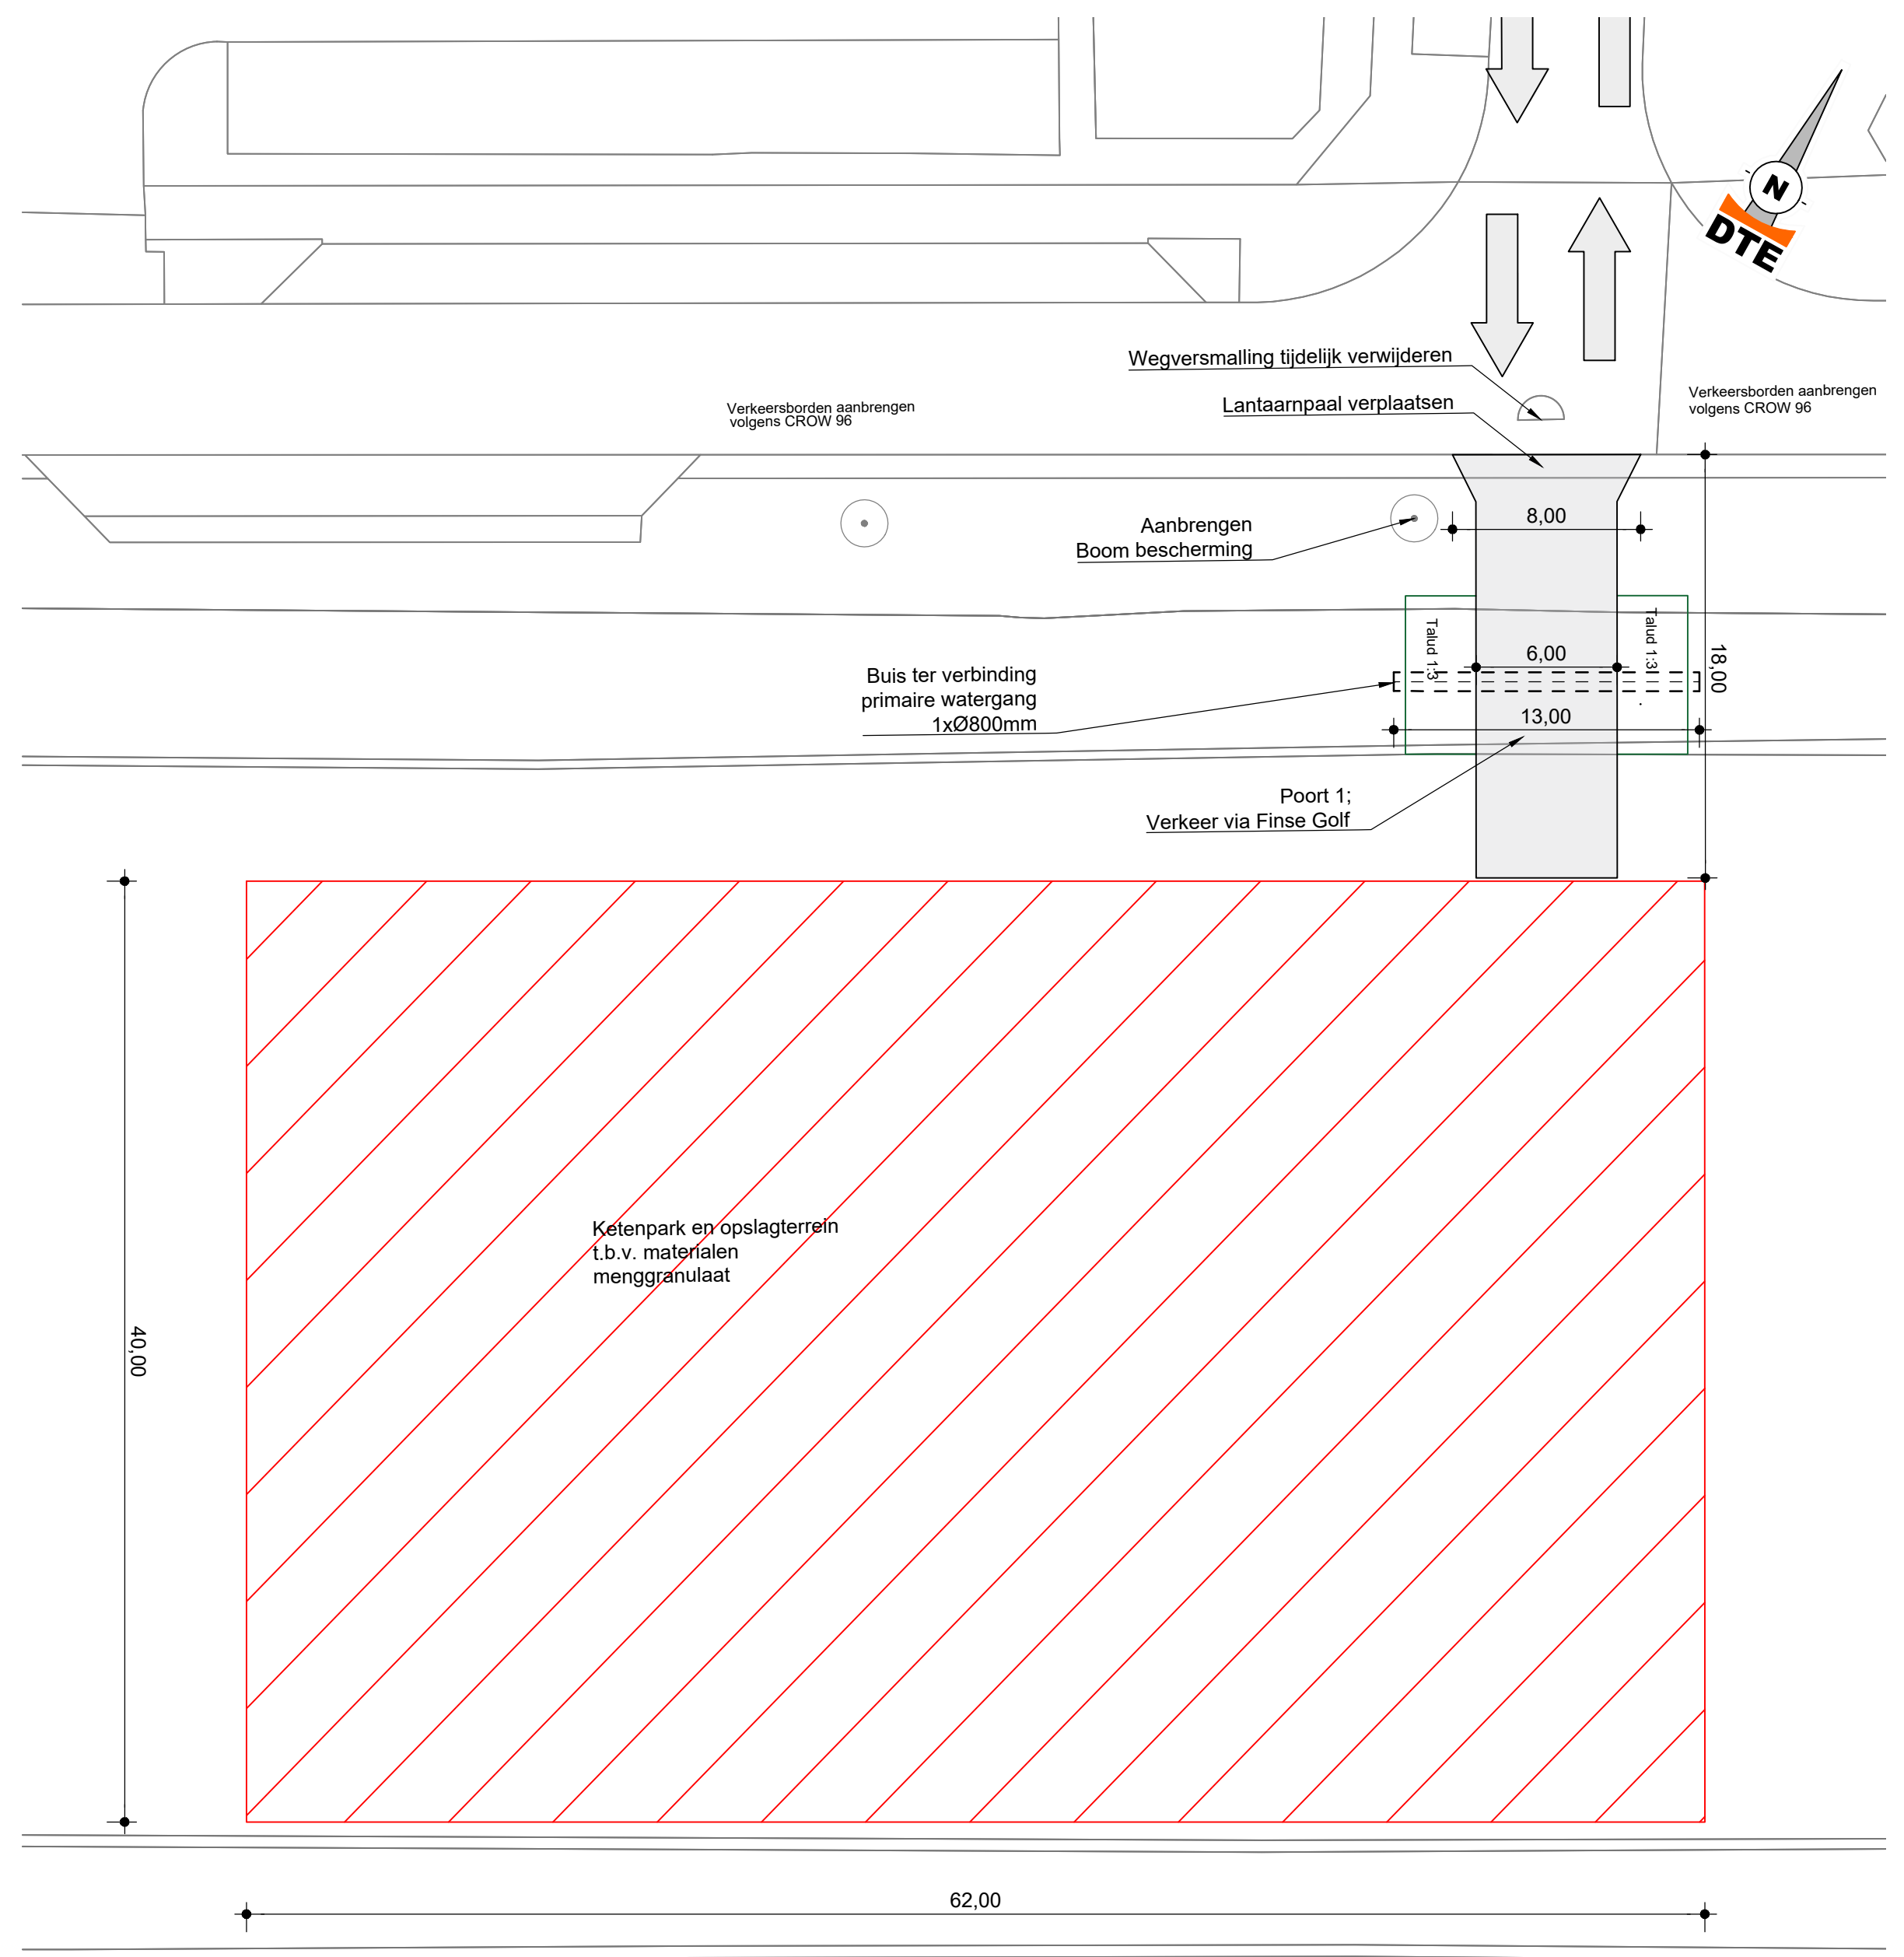

Bovenaanzicht Poort 1  
Schaal: 1:250

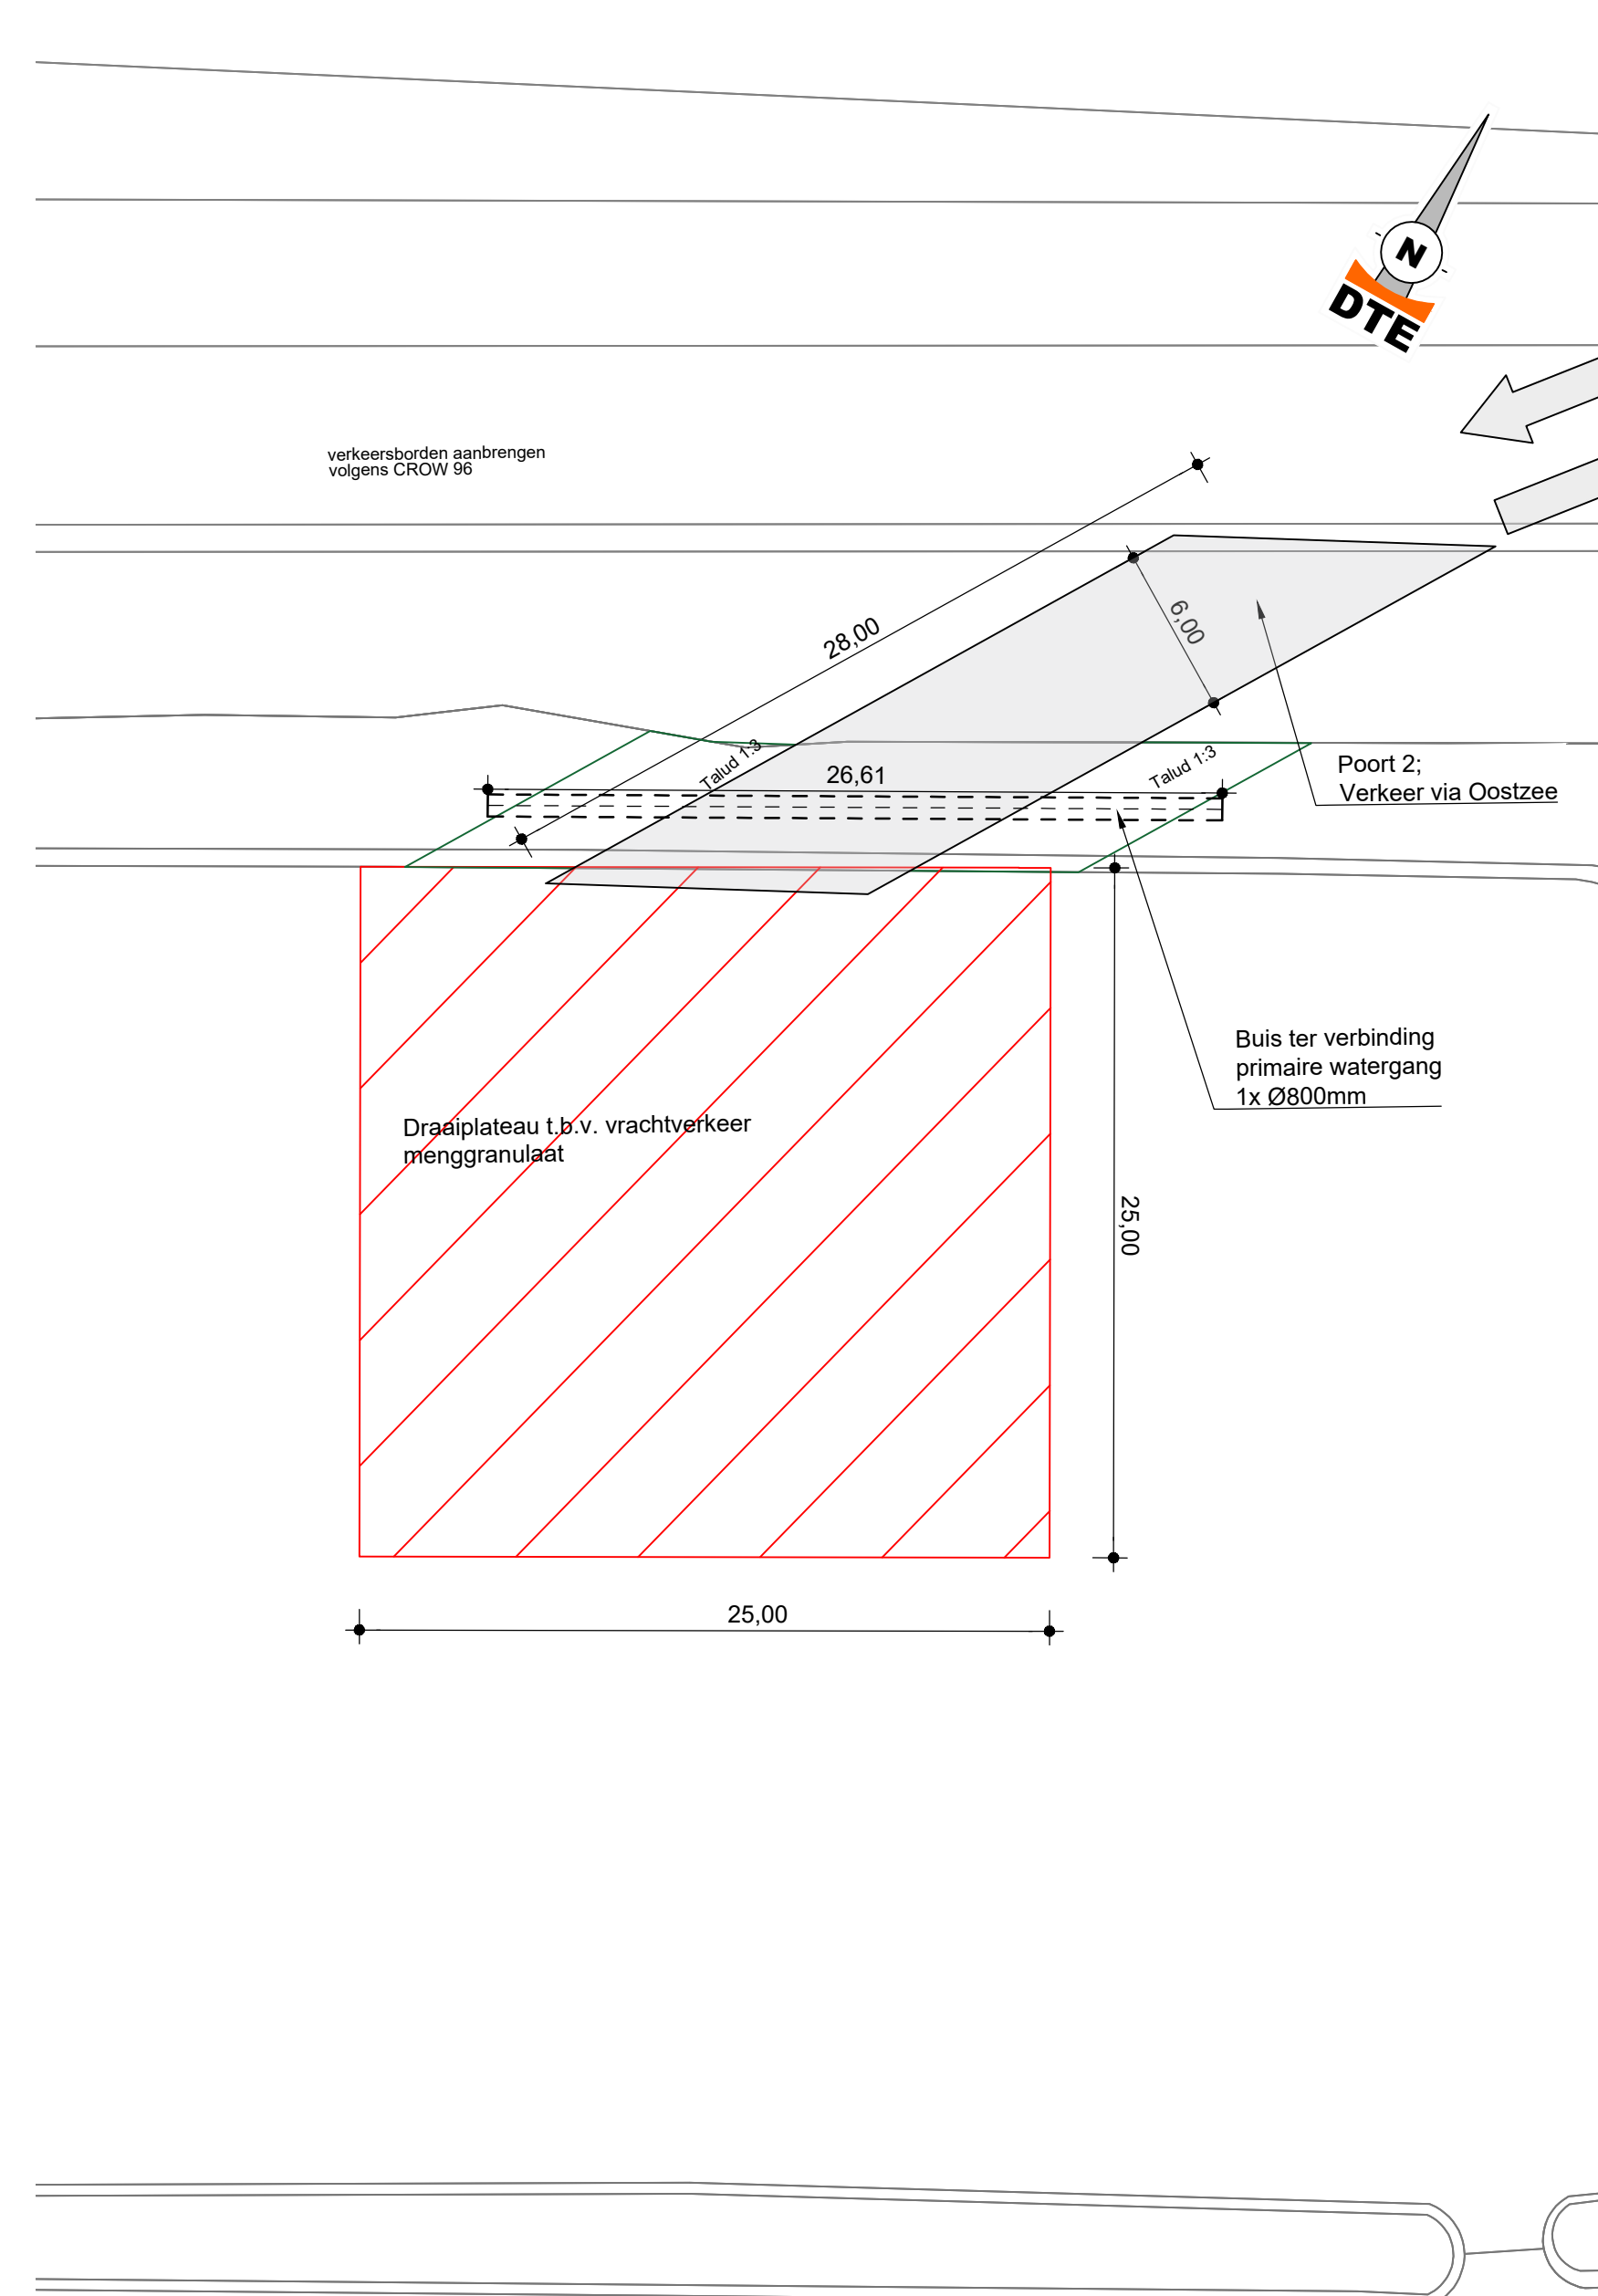

Bovenaanzicht Poort 2  
Schaal: 1:250

**Opmerkingen**

- Maten in meters, tenzij anders vermeld;
  - Materiaalmaten in millimeters, tenzij anders vermeld;
  - Peilmaten in meters t.o.v. N.A.P., tenzij anders vermeld;
  - Diameters in millimeters, tenzij anders vermeld;
  - Alle hoeken staan in het 360-graden stelsel.
- Tekening gebaseerd op:  
- 200629\_inm-Profielen-Voortuin-Woerden.dwg d.d. 01-07-2020
- Bijbehorende vigerende tekeningen:  
- 20613-T01 - Overzicht Bestaande situatie.  
- 20613-T02 - Overzicht Nieuwe situatie.  
- 20613-T18 - Details Bouwriten  
- 20613-T20 - Overzicht Massa-eidlijnen en watergangprofielen.  
- 20613-T30 - Overzicht Gasleiding.  
- 20613-T40 - Combiband overzicht.  
- Resterende tekeningen zie tekeningenlijst.

<b>Project</b>		Voortuin van Woerden Bouwrijp maken		
<b>Omschrijving</b>		Bouwnitien Ketenpark, opslagterrein en draaiplatform Bovenaanzicht		
<b>Opdrachtgever</b>		Elektro internationaal, Van der Woude Auto's, QBTEC		<b>Dossiernummer</b> 20613-T16
<b>Tekenaar</b> RBI	<b>Gecontroleerd</b> ELa	<b>Goedgekeurd</b> RKr	<b>Datum uitgifte</b> 22-07-2020	<b>Schaal</b> 1:250 1:1000
			<b>Formaat</b> A1	<b>Fase</b> Bestek

Edisonweg 150, 3442 AC Woerden | T: 03481 76 01 89  
E: info@dutchtunnel.com | www.dutchtunnel.com