



Bovenaanzicht Watergangprofiel 1

Schaal: 1:100

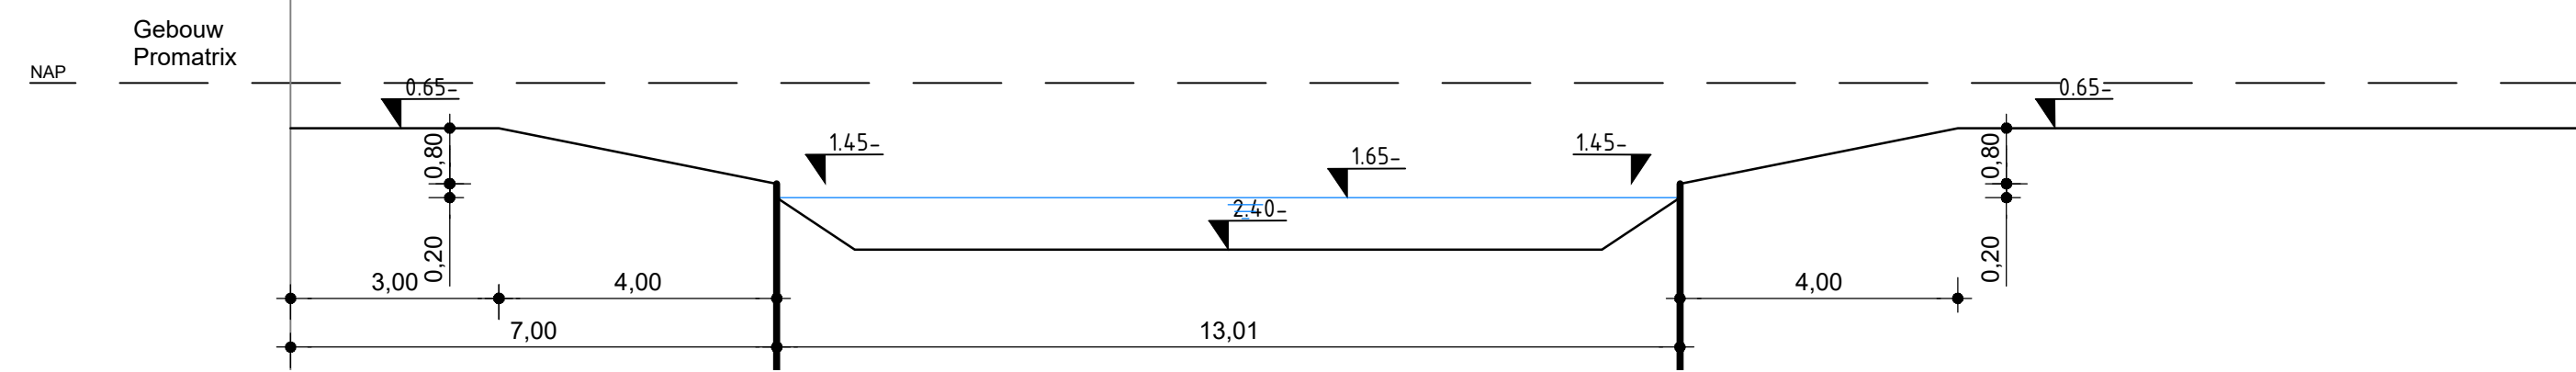


Watergangprofiel 1

Schaal: 1:100

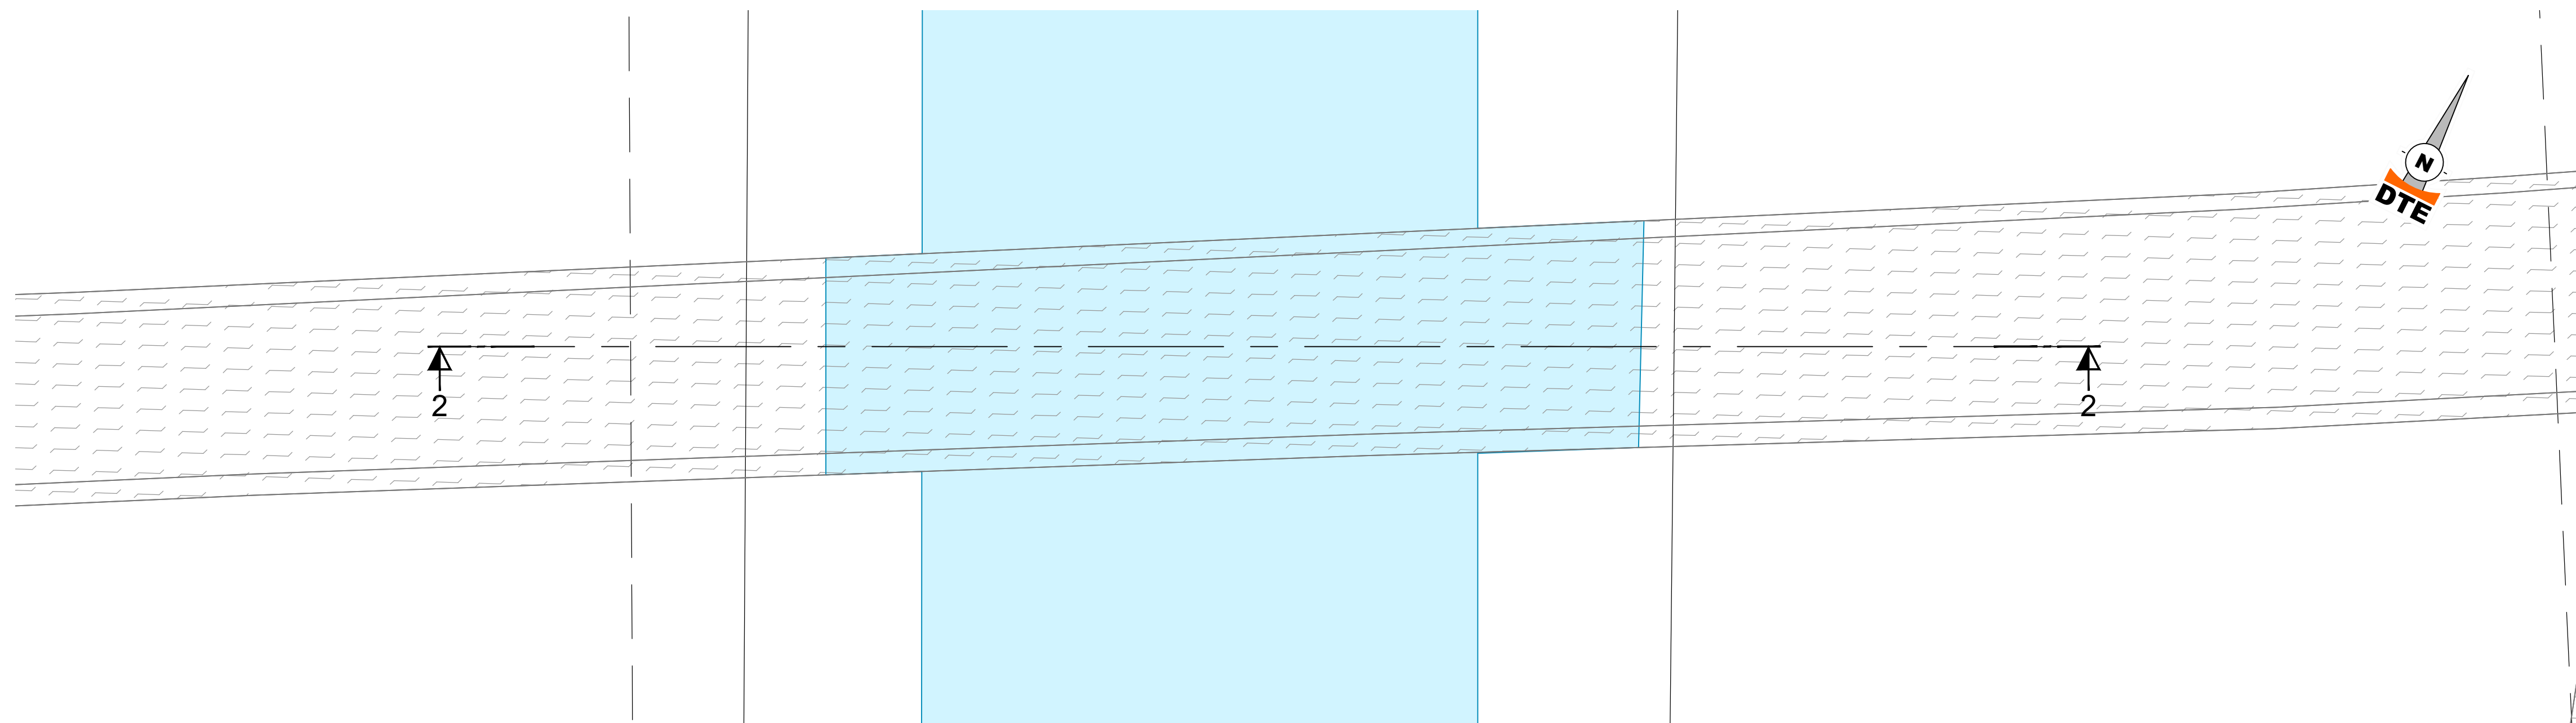


Bovenaanzicht Watergangprofiel 2

Schaal: 1:100

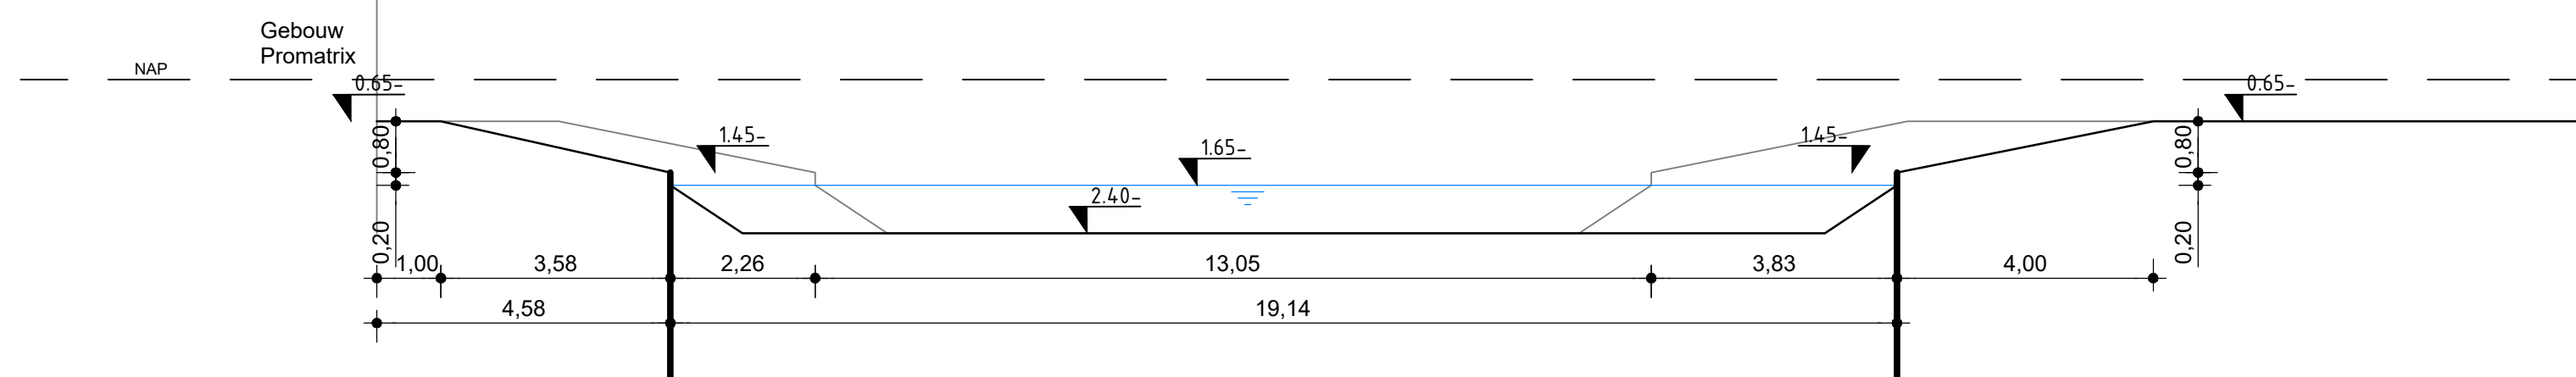

Watergangprofiel 2

Schaal: 1:100

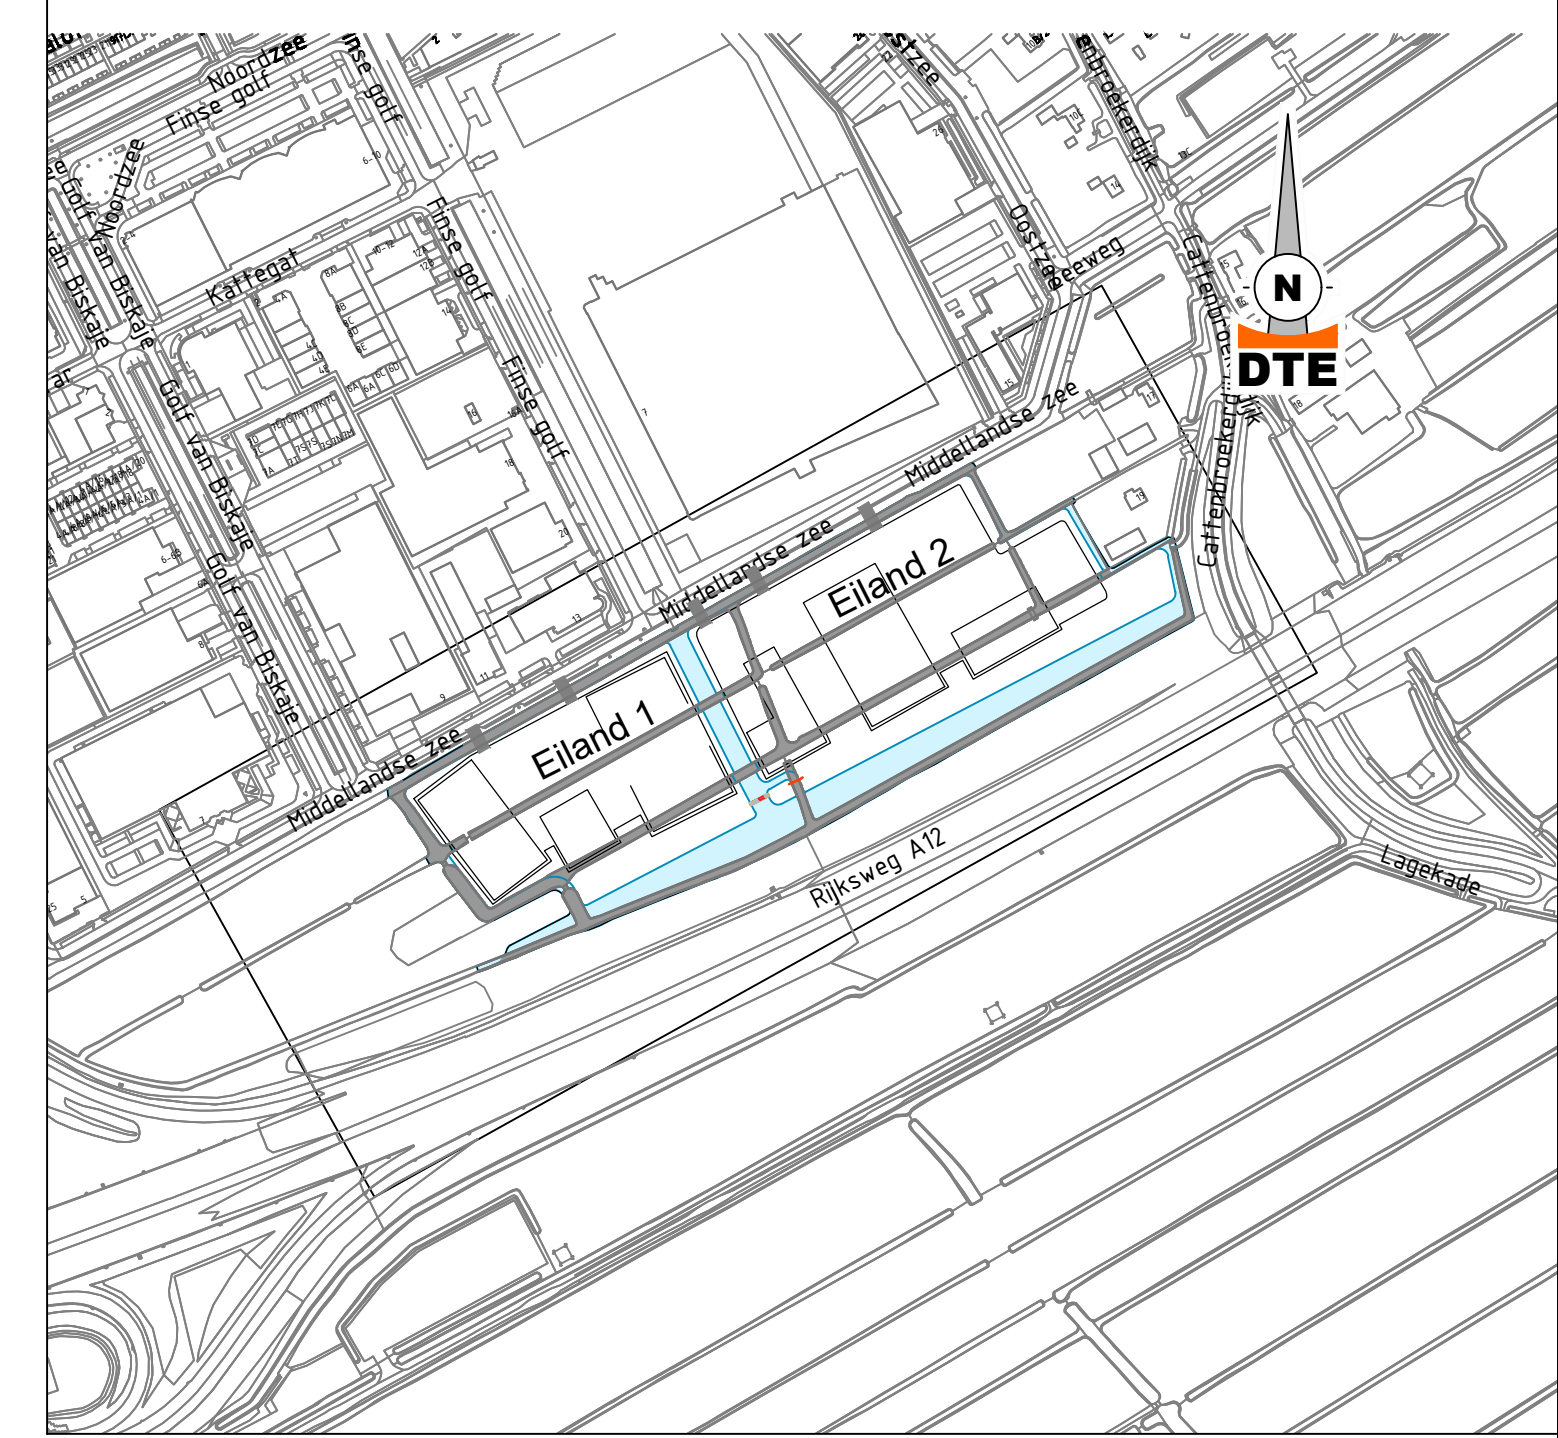


Situatie

Schaal: 1:5000

Legenda

- Maaiveld bestaand
- Maaiveld nieuw
- Buisleiding Gasunie met belemmeringenstrook actering
- Buisleiding Gasunie met randen belemmeringenstrook
- Watergang bestaand
- Watergang toekomstig
- Toekomstige brug

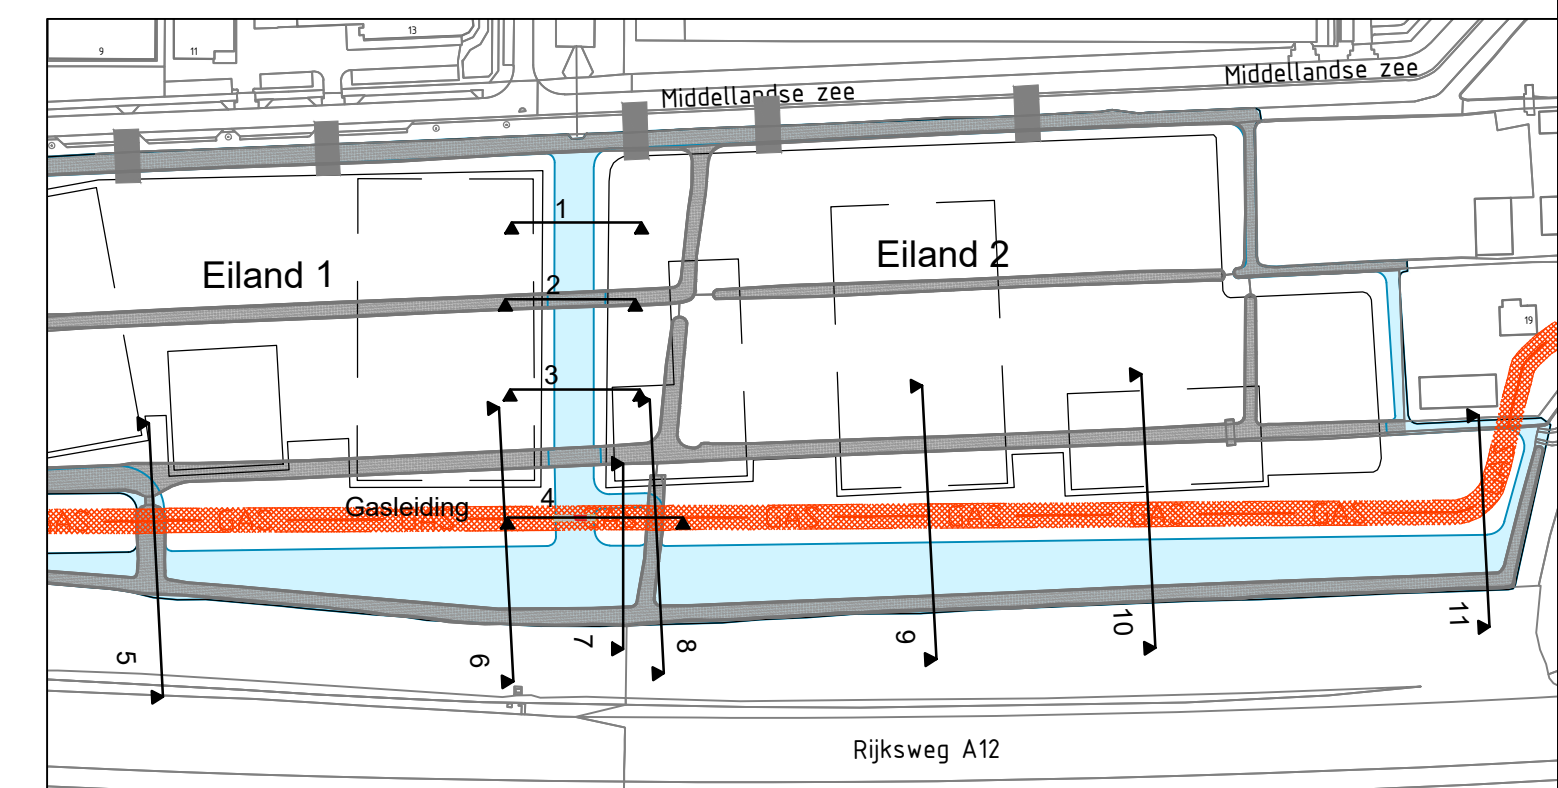

Overzicht locaties profielen

Schaal: 1:2500

Opmerkingen

- Maten in meters, tenzij anders vermeld;
- Materiaalmaten in millimeters, tenzij anders vermeld;
- Peilmaten in meters t.o.v. N.A.P., tenzij anders vermeld;
- Diameters in millimeters, tenzij anders vermeld;
- Alle hoeken staan in het 360-graden stelsel.

Tekening gebaseerd op:
 - 200629_inm-Profielen-Voortuin-Woerden.dwg d.d. 01-07-2020

- Bijbehorende vigerende tekeningen:
- 20613-T25 Profielen watergangen
 - 20613-T26 Profielen watergangen
 - 20613-T27 Profielen watergangen
 - 20613-T28 Profielen watergangen
 - Resterende tekeningen zie tekeningenlijst

Project		Voortuin van Woerden Bouwrijp maken		 DTE Dutch Tunnel Engineering
Omschrijving		Profielen watergangen Bestaande en Nieuwe situatie Bovenaanzicht, Doorsnedes		
Opdrachtgever		Elektro internationaal, Van De Woude Auto's, QBTEC		Project - tekeningnummer 20613-T25
Tekenaar	Gecontroleerd	Goedgekeurd	Datum uitgifte	Schaal
RBI	ELa	RKr	13-07-2020	1:100
			Formaat	Fase
			A1 (841 x 594)	Bestek