




Bovenaanzicht Watergangprofiel 5
Schaal: 1:100

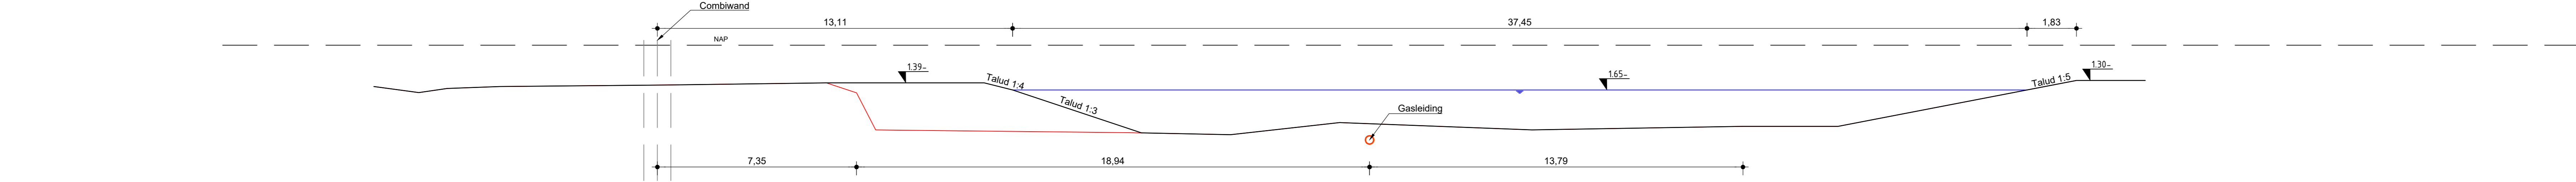

Watergangprofiel 5
Schaal: 1:100

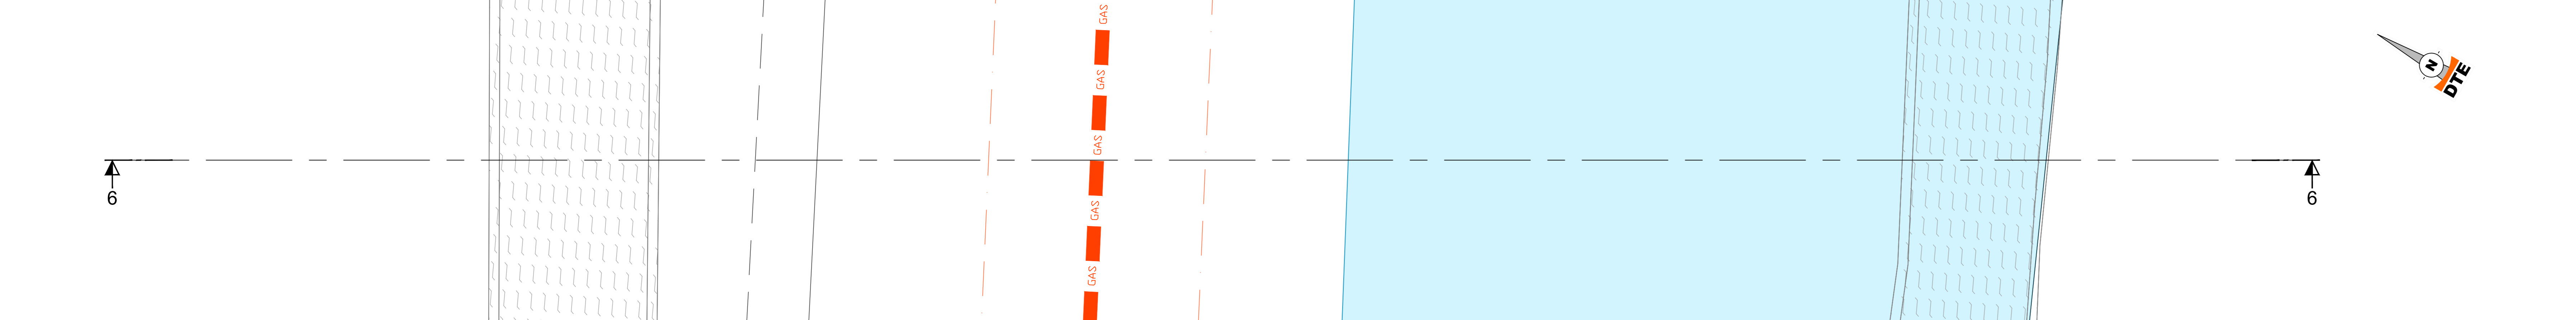


Bovenaanzicht Watergangprofiel 6
Schaal: 1:100

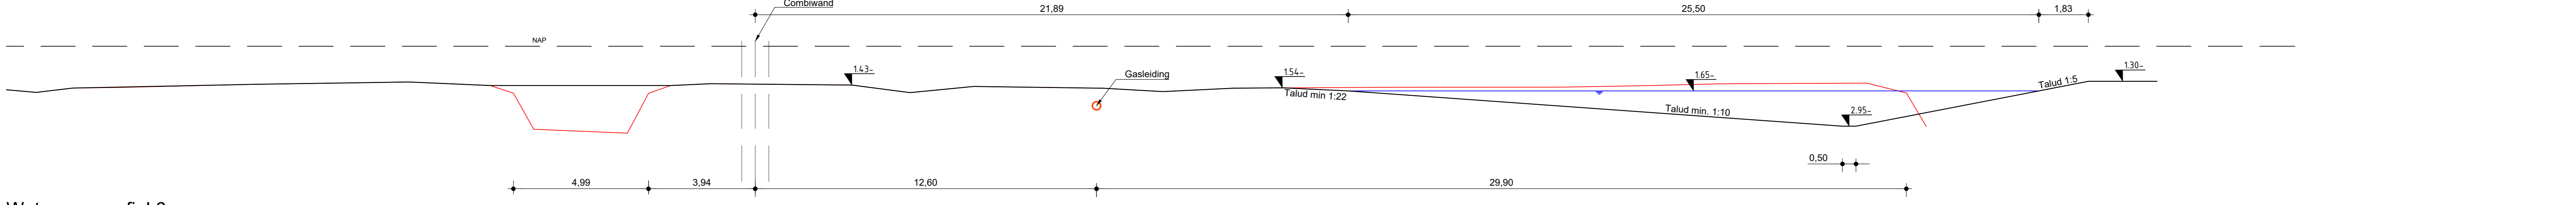


Watergangprofiel 6
Schaal: 1:100




Bovenaanzicht Watergangprofiel 7 en 8
Schaal: 1:100

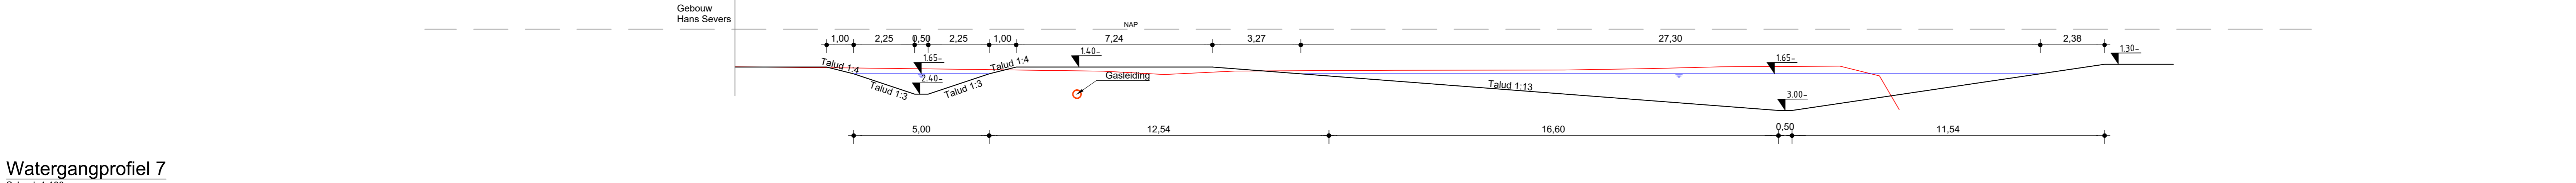

Watergangprofiel 7
Schaal: 1:100

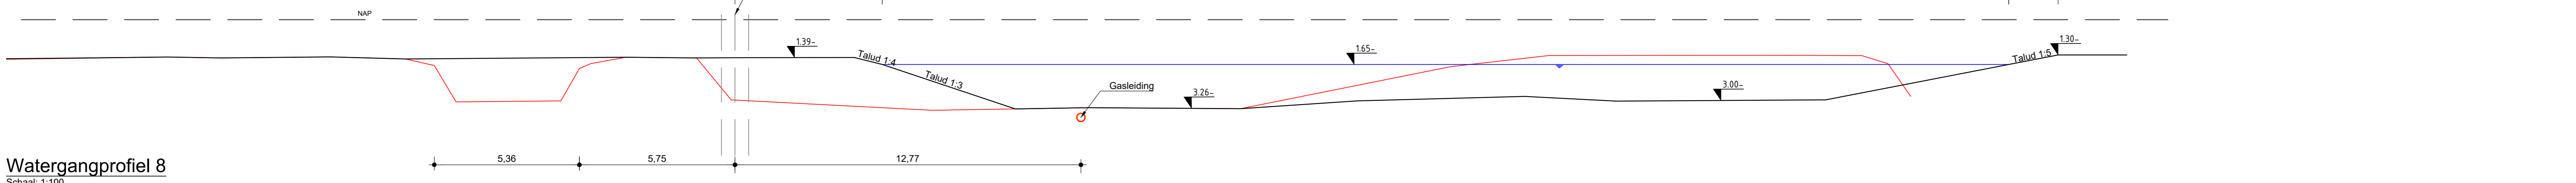


Watergangprofiel 8
Schaal: 1:100

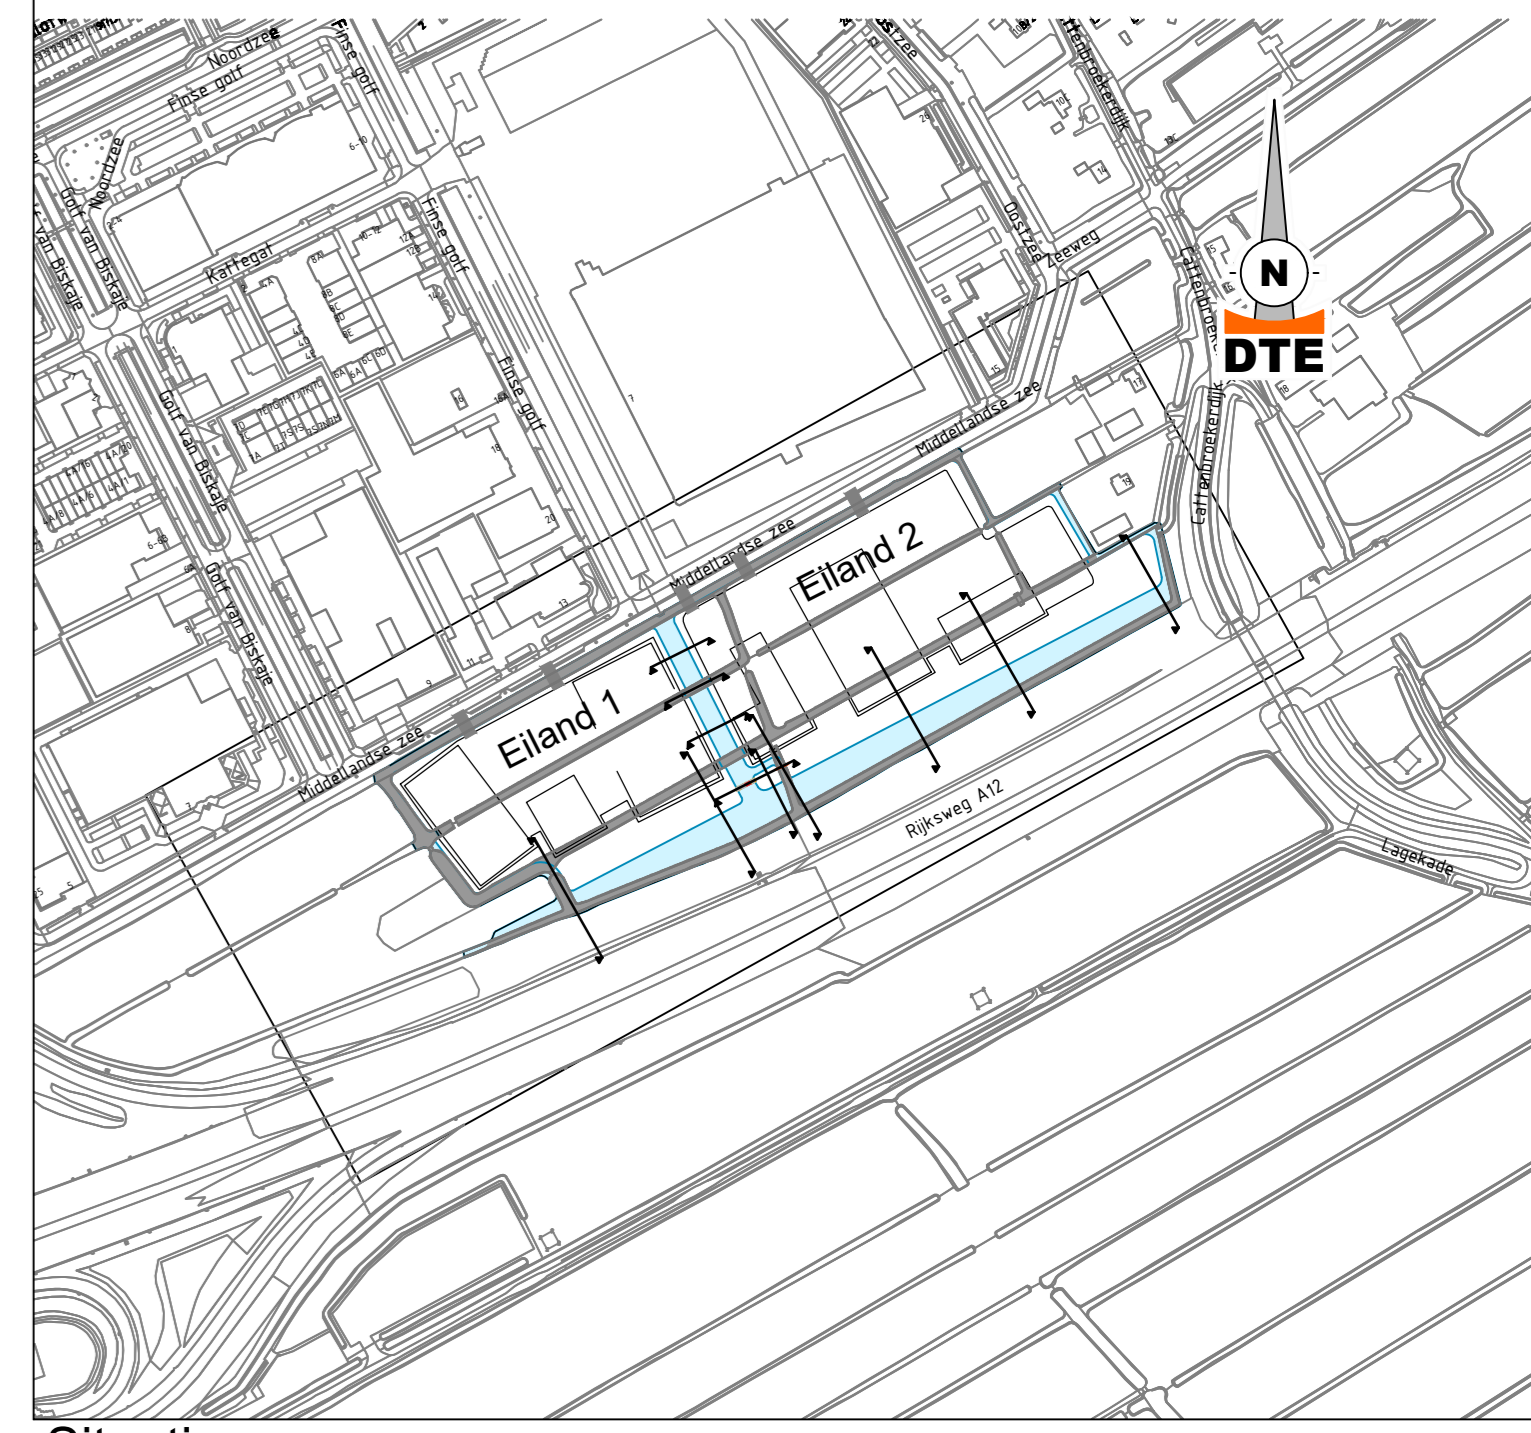

Situatie
Schaal: 1:5000

Legenda

	Maaiveld bestaand		Watergang bestaand
	Maaiveld nieuw		Watergang toekomstig
	Buisleiding Gasunie met belemmeringsstrook arcering		Toekomstige brug
	Buisleiding Gasunie met randen belemmeringsstrook		Toekomstige rooilijn gebouw

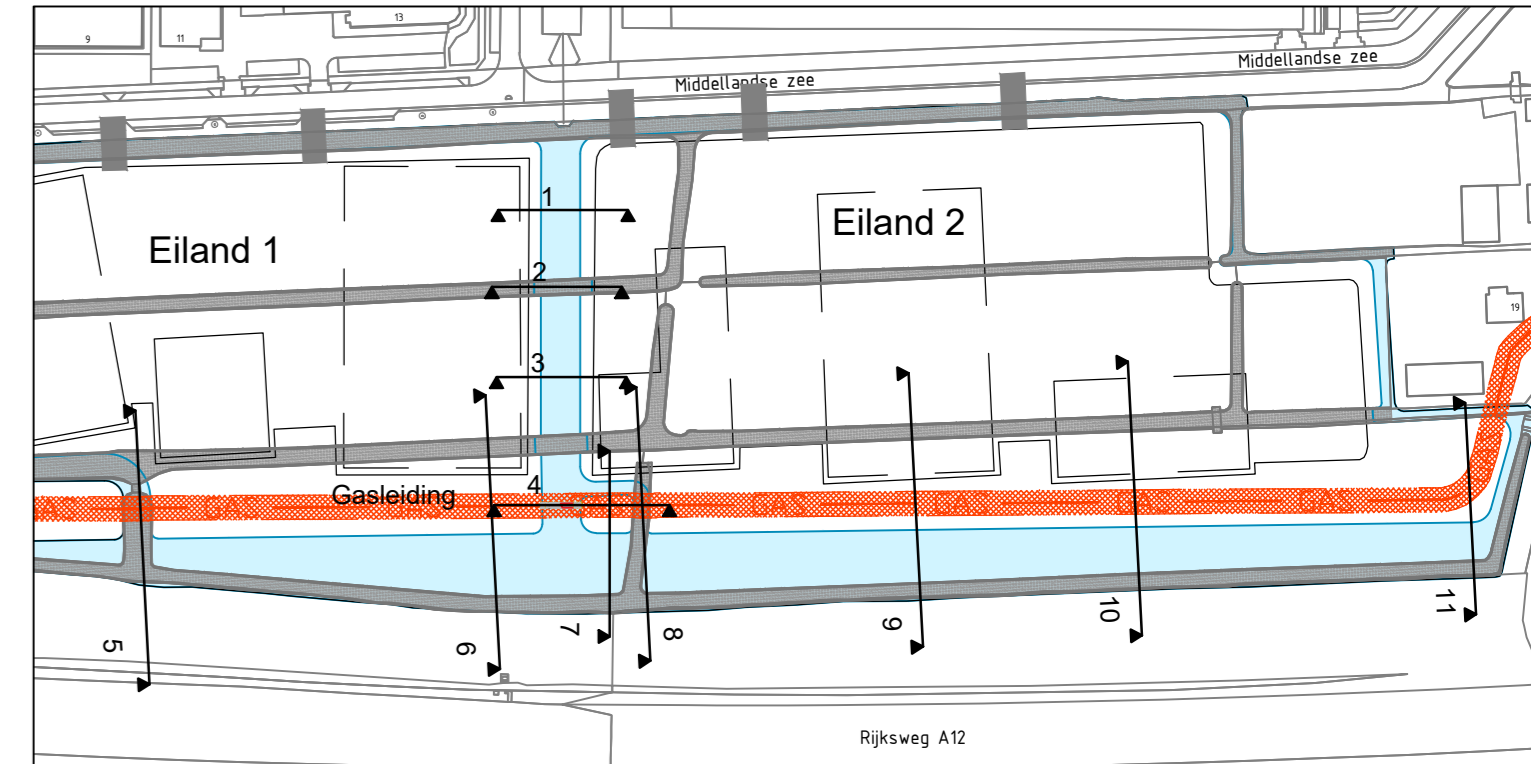

Overzicht locaties profielen
Schaal: 1:2500

Opmerkingen

- Maten in meters, tenzij anders vermeld.
- Materiaalmaten in millimeters, tenzij anders vermeld.
- Peilmaten in meters t.o.v. N.A.P., tenzij anders vermeld.
- Diameters in millimeters, tenzij anders vermeld.
- Alle hoeken staan in het 360-graden stelsel.

Tekening gebaseerd op:
- 200620_inm-Profielen-Voortuin-Woerden.dwg d.d. 01-07-2020

- Bijbehorende vigerende tekeningen:
- 20613-T25 Profielen 1 en 2 watergangen
 - 20613-T26 Profielen 3 en 4 watergangen
 - 20613-T28 Profielen 9, 10 en 11 watergangen
 - Reserverende tekeningen zie tekeningenlijst

Project		Voortuin van Woerden		
		Bouwruij maken		
Omschrijving		Profielen 5, 6, 7 en 8 watergangen		
		Bestaande en Nieuwe situatie		
Opdrachtgever		Elektro internationaal, Van De Woude Auto's, OBTEC		
Taal		Nederlands		
Beoordeling		13-07-2020		
Scale		1:100		
Bestand		A0 (1189 x 841)		
Bestek				