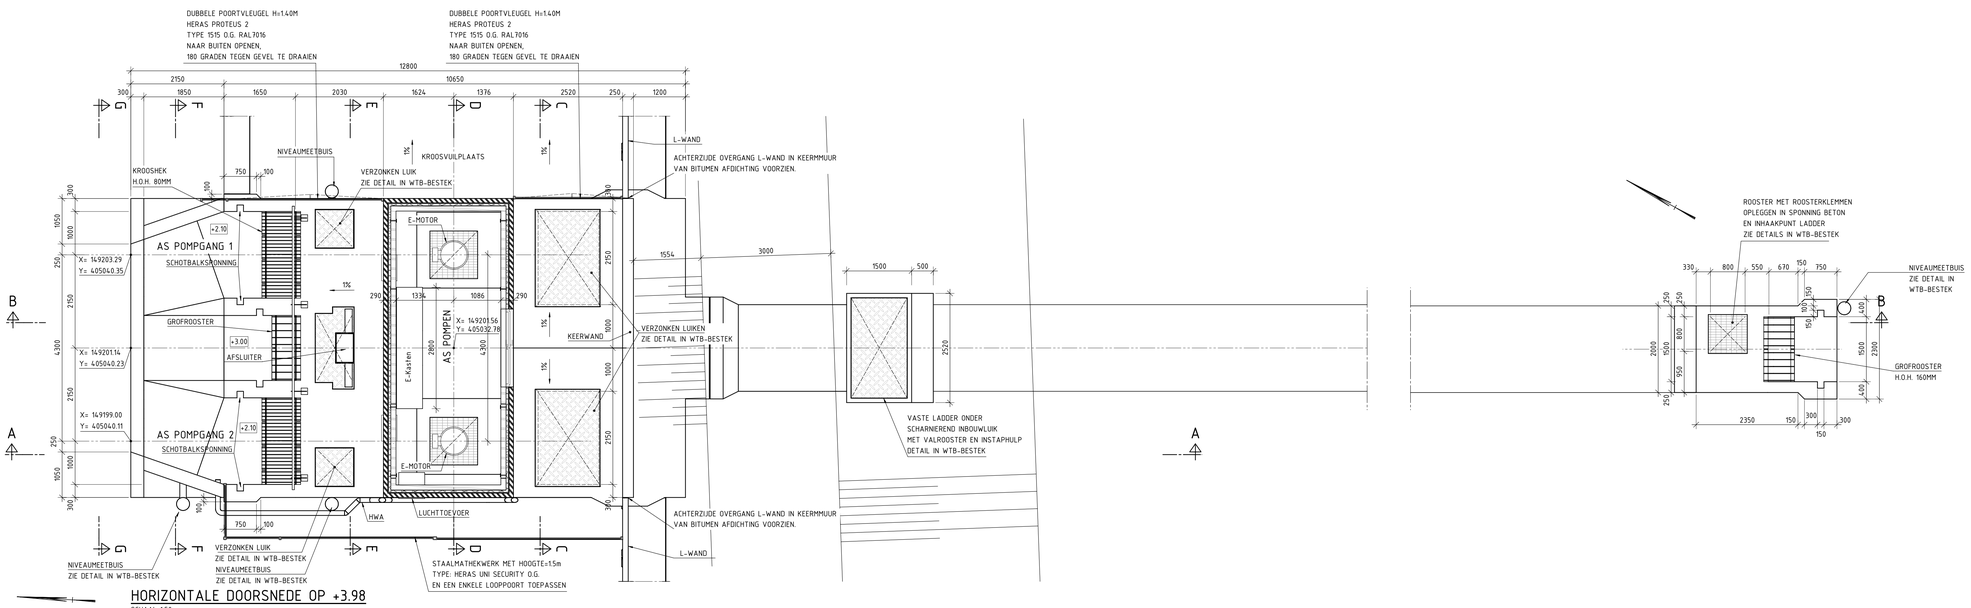

HORIZONTALE DOORSNEDE OP +3.98

SCHAAL 1:50

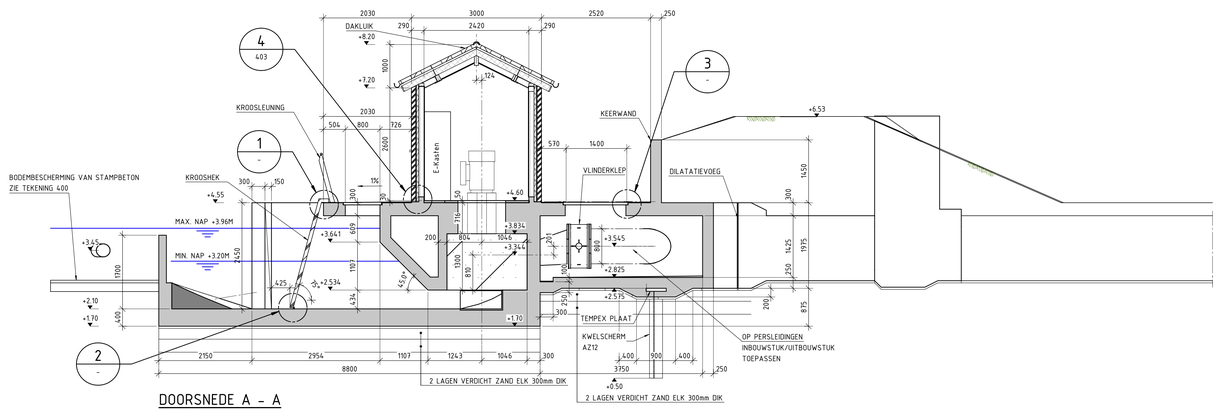

DOORSNEDE A - A

SCHAAL 1:50

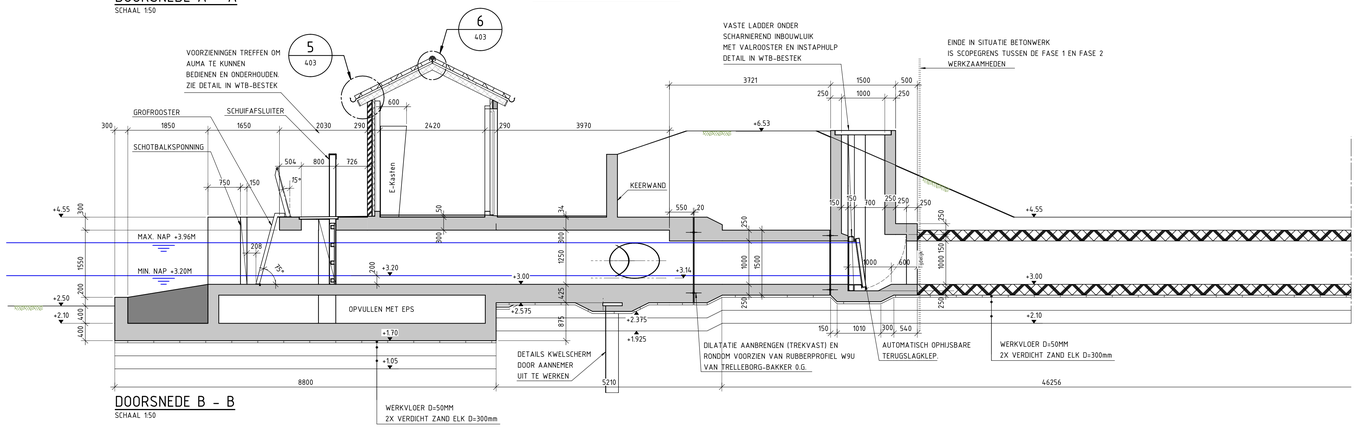

DOORSNEDE B - B

SCHAAL 1:50

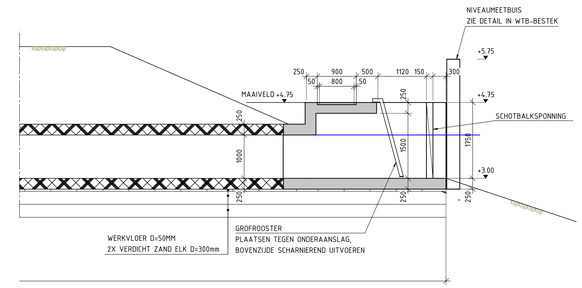

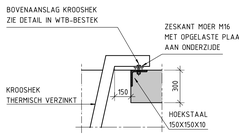

DETAIL 1

SCHAAL 1:20

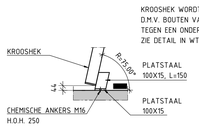

DETAIL 2

SCHAAL 1:20

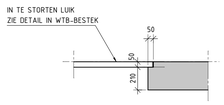

DETAIL 3

SCHAAL 1:20

LEGENDA

- GEWAPEND BETON
- VULBETON
- KUNSTSTOFROOSTER
- VERZONKEN LUIK
- BETON PREFAB
- BETON VOORGESPANNEN
- GRASBETONSTEEN

BIJBEHORENDE TEKENINGEN:

366421-BO-TEK-400: OVERZICHTSTEKENING
366421-BO-TEK-401: BOVENAANZICHT EN DOORSNEDEN A-A EN B-B
366421-BO-TEK-402: DOORSNEDE C-C T/M G-G
366421-BO-TEK-403: BOVENBOUW
366421-BO-TEK-404: SLOOPTEKENING
366421-BO-TEK-406: BOUWWEG EN WERKTERREIN

Coordinaten in meters
Maten in millimeters, tenzij anders aangeveven
Hoogtematen in meters t.o.v. n.a.p.

DEFINITIEF

Rev	Omschrijving	Datum rev.	Get.	Gez.	Acc.
2.0	Diverse wijzigingen	17-8-2020	CLP	IOO	WVH
1.0	Eerste uitgave	12-6-2020	CLP	IOO	WVH

Opdrachtgever
Waterschap de Dommel
Project
Gemaal Beukenhorst
Onderwerp
Bestek Ontwerp
Bovenaanzicht en Doorsneden A - A en B - B

Projectnummer	Tekeningnummer	Versie	Datum van uitgave	Contractnummer
366421	366421-BO-TEK-401-DEF-2.0	2.0	4-5-2020	

Blad	Van	Schaal	Formaat	Kantoor	Get.	Gec.	Goedkj.
1	1	1:50	A0	De Bilt	CLP	IOO	WVH

SWECO

17-8-2020