


### Locatie

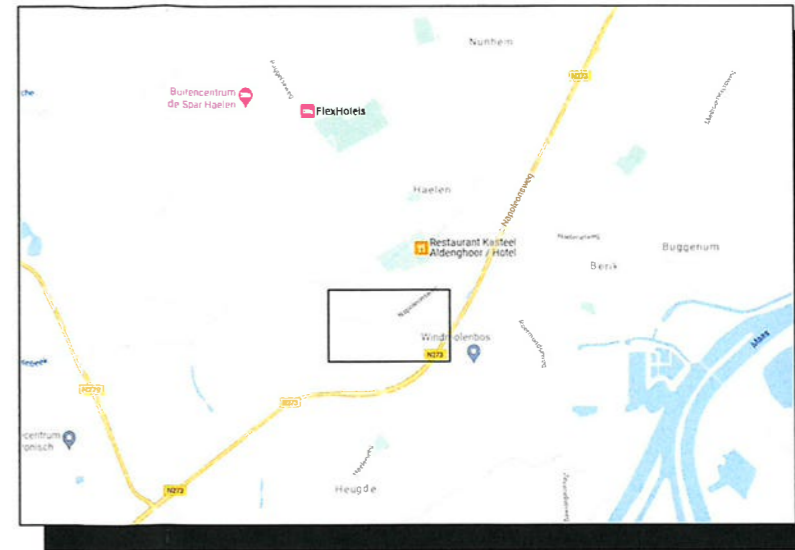

### Opmerkingen

- Bij ernstige verkeershinder (afsluitingen e.d.) min. 2 weken voor aanvang werk infoborden plaatsen.
- Conflicterende bewegwijzing en bebording afplakken indien werkzaamheden langer dan 24h. (bij gebruik van tape mag het af te plakken bord niet beschadigd raken)
- Voor maatvoering (zover niet is aangegeven), maten hanteren zoals vermeld in de publicaties werk in uitvoering 96a en 96b van de CROW.

### Legenda

- werkvak
- pijlbord, reflectieklasse III
- RVV bord reflectieklasse III

aantal	voorbeeld	2	2	1	1	1	1	1	1	2

Opdrachtgever:

Project: **Omleiding Napoleonsweg te Haelen**

Omschrijving: **Situatietekening verkeersmaatregelen afzetting/omleidingsplan**



BAM Infra Verkeerstechniek bv  
Verkeers- en Projectontwikkeling  
Postbus 125  
3720 BG Roermond  
T: 0475 381114  
www.baminfra.nl

Schaal: 1:1000	Opgesteld: Mehrtens, Juliette	Paraaf:	Datum: 9-9-2020
Blad nummer: 1 van 1	Gecontroleerd:	Paraaf:	Datum:
Formaat: A2.L	Vrijgegeven:	Paraaf:	Datum:
Tekeningnummer: COP.00635.01.12/002	Versie: A1.2	Datum: 9 september 2020	

Status: **CONCEPT**