


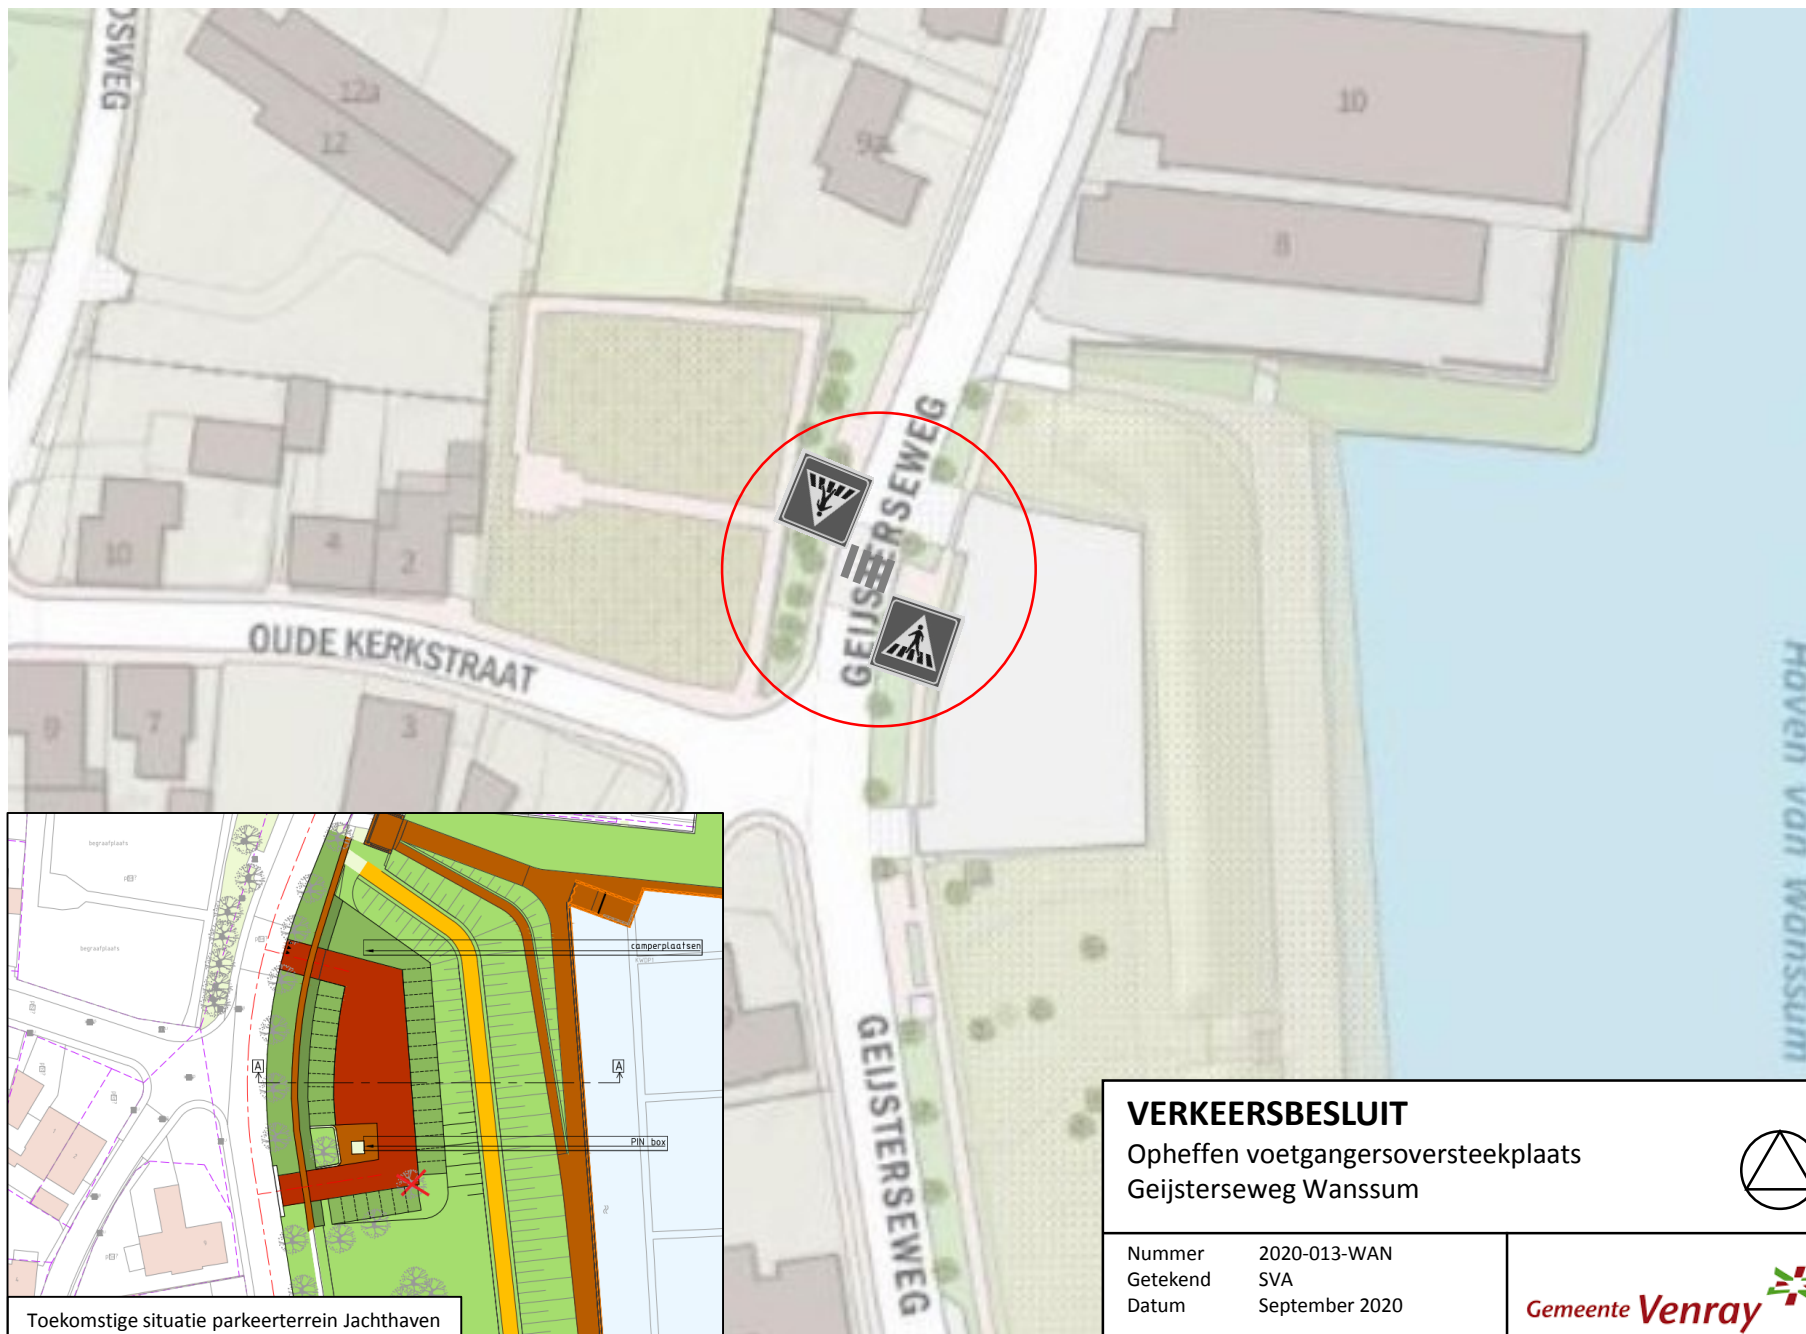

VERKEERSBESLUIT

Opheffen voetgangersoversteekplaats
Geijsterseweg Wanssum



Nummer 2020-013-WAN
Getekend SVA
Datum September 2020

Gemeente **Venray**

Toekomstige situatie parkeerterrein Jachthaven