




WERK: Herbestemming Terborchstraat 13 - Zwolle			
Opdrachtgever: ALG Careconcepts B.V. - Arnhem			
Situatie	Schaal: 1:200	Datum: 02-08-2019	WERKNUMMER: 1397
	Formaat: A3	Gewijz: - - - - -	BA-SIT
	Getek: mfn.	Projectleider: Renko van de Weerd	Project Architect: D. Dirkse van den Heuvel
DR. IR. E.J.HOOGENBERG "Huis Voorstonden" VOORSTERWEG 139, 6971 KD VOORSTONDEN 0575-476370/ 476316 E-mail: Bureau@harmonischearchitectuur.com			

HARMONISCHE ARCHITECTUUR VOORSTONDEN

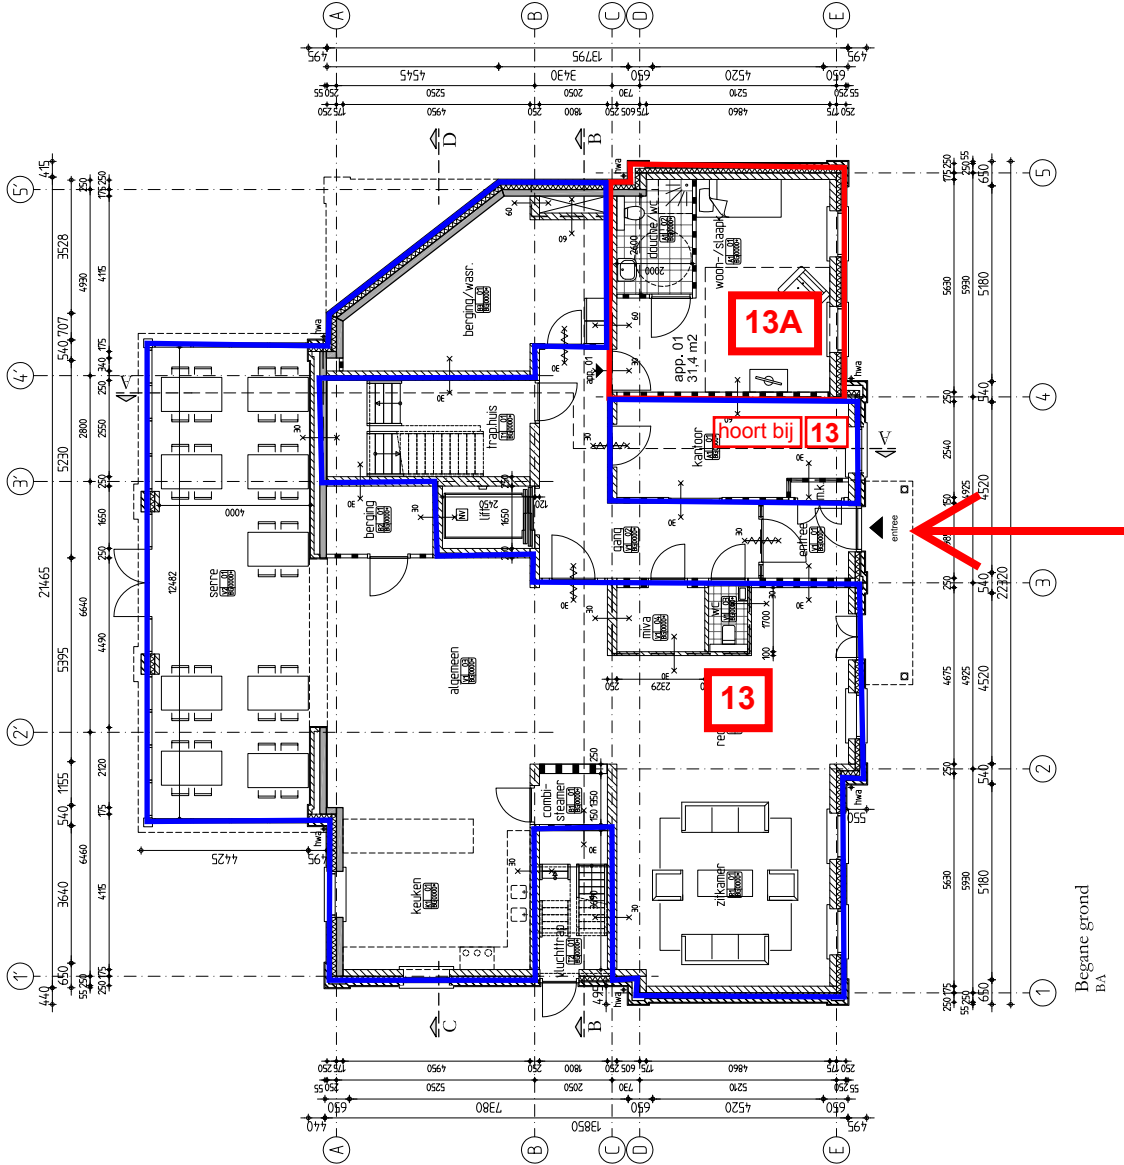

Begane grond
BA

- ALLE MATEN IN HET WERK CONTROLLEREN
- Maten conform:
- BA-K&M Keuren- en Matenaalstaat
- Verklaring symbolen en artingen zie blad
- BA-REN Algemeen renvoi

Omgevingsvergunning

WERK: Gemodificeerde herbouw Terborchstraat 13 - Zwolle

Opdrachtgever: ALG Careconcepts B.V. - Arnhem

Nieuwe Toestand

Begane grond

Schaal: 1:100

Formaat A2

Genek. mth / hta

WERKNUMMER

1397

BA-01


Datum: 02-08-2019

Gewijs: ---

Projectleider: Remo van de Werd Project Architect 0. Dine van den Heuvel

DR. IR. E.J.HOGENBERG "Huis Voorstonden" VOORSTERWEG 199, 6971 KD VOORSTONDEN 0575-476370 / 476376 E-mail: Bureau@harmonischearchitectuur.com

HARMONISCHE ARCHITECTUUR VOORSTONDEN

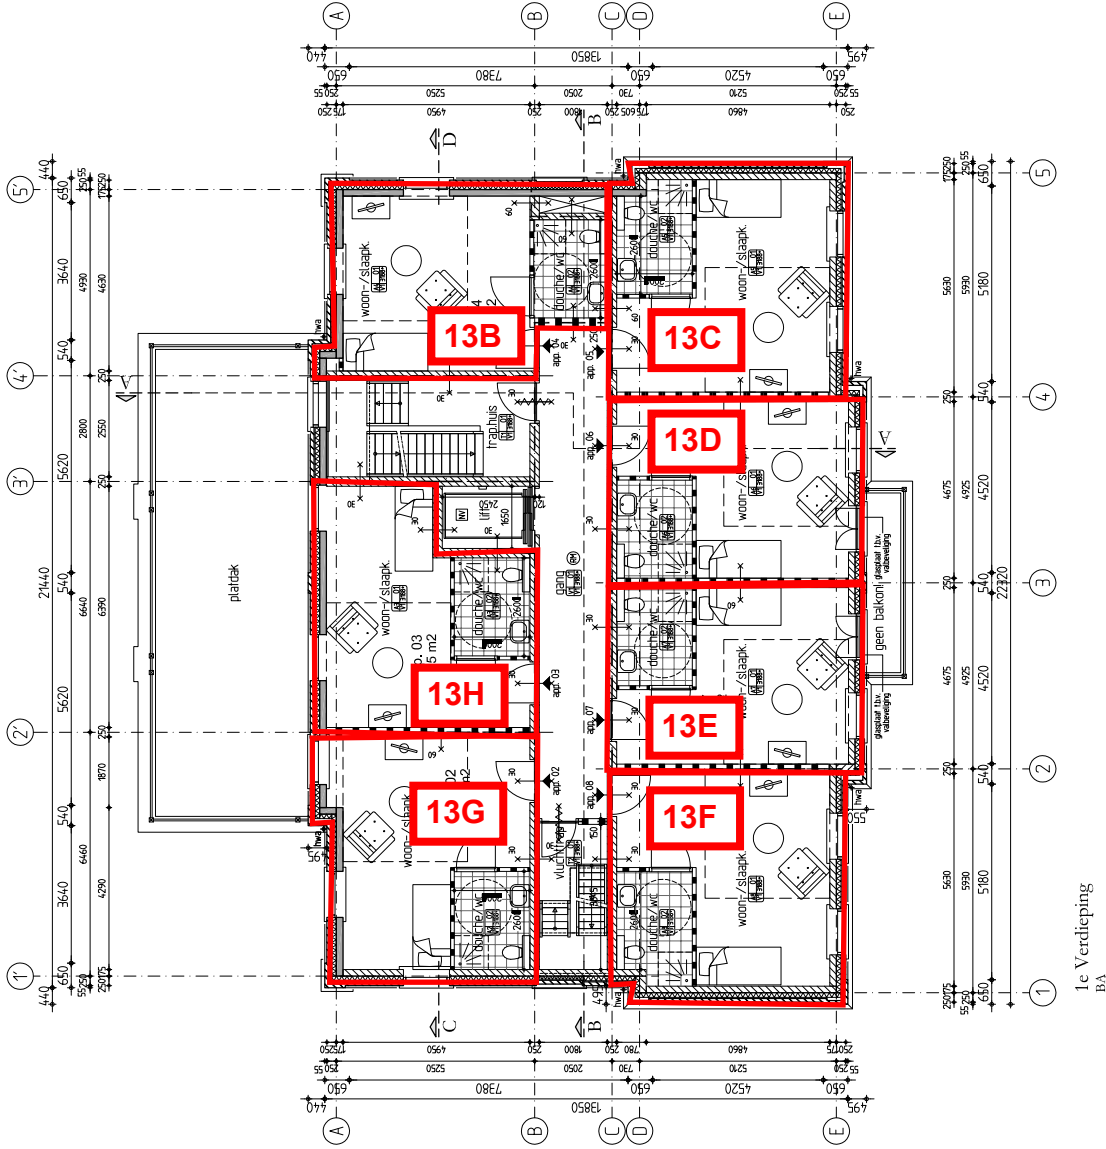

1e Verdieping
BA

- ALLE MATEN IN HET WERK CONTROLEREN
- Plaatsen conform:
- BA-RGN Keuren- en Materialen
- Verwijzing symbolen en afmetingen zie blad
- BA-RGN Algemeen renvoi

Omgevingsvergunning

WERK: Gemodificeerde herbouw Terborchstraat 13 - Zwolle

Opdrachtgever: ALG Careconcepts B.V. - Arnhem

Nieuwe Toestand

1e Verdieping

DR. IR. E. J. HOOGENBERG "Huis Voorstonden" VOORSTERWEG 199, 6971 MD VOORSTONDEN 0575-476370 / 476316 E-mail: Bureau@harmonischearchitectuur.com

WERKNUMMER: 1397

TEK. NUMMER: BA-02

Datum: 02-08-2019

Schaal: 1:100


Formaat A2

Genet. mth / Na

Gewijz. -

Projectleider: Renée van de Weerd Project Architect D. Orke van den Heuvel

HARMONISCHE ARCHITECTUUR VOORSTONDEN

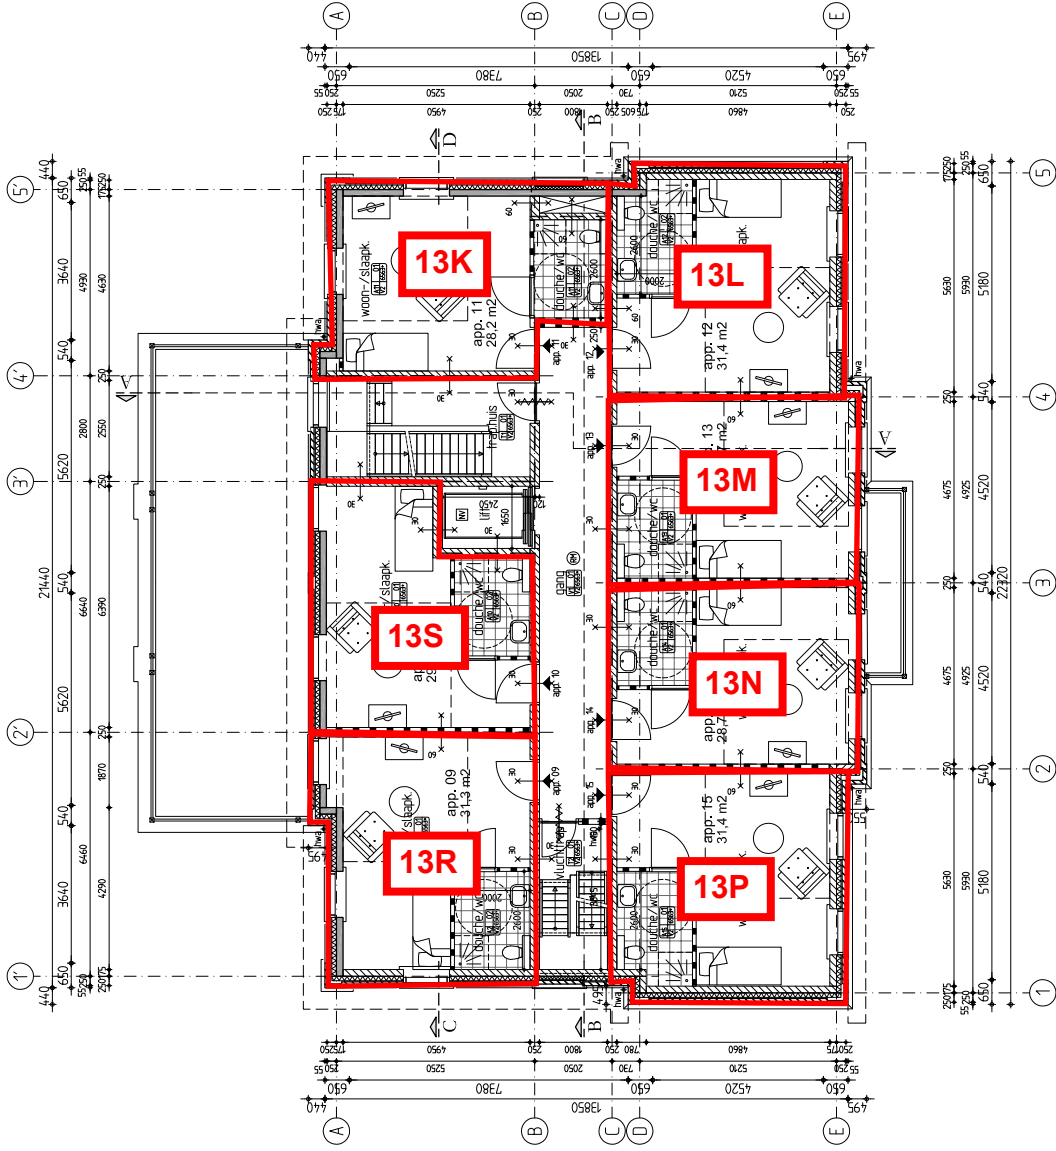

2e Verdieping
BA

- ALLE MATEN IN HET WERK CONTROLLEREN
- Materialen conform:
- BA-K&M Keuren- en Materialen
- Verklaring symbolen en arceringen zie blad
- BA-REN Algemeen renvoo

Omgevingsvergunning

WERK: Gemodificeerde herbouw Terborchstraat 13 - Zwolle		WERNUMMER: 1397		TEKNUMMER: BA-03
Opdrachtgever: ALG Careconcepts B.V. - Arnhem		Datum: 02-08-2019		Gewijz: -- -- -- -- --
Nieuwe Toestand		Formaat: A2		Projectleider: Basia van de Weerd
2e Verdieping		Gek. mch / Ma		Project Architect: D. Eise van den Hulst
DR. IR. E. J. H. G. E. N. B. E. K. "Het Voorstonden" VOORSTONDEEN 05/05-4/6370/ 476316 E-mail: Bureau@harmonischearchitectuur.com		HARMONISCHE ARCHITECTUUR VOORSTONDEEN		

