


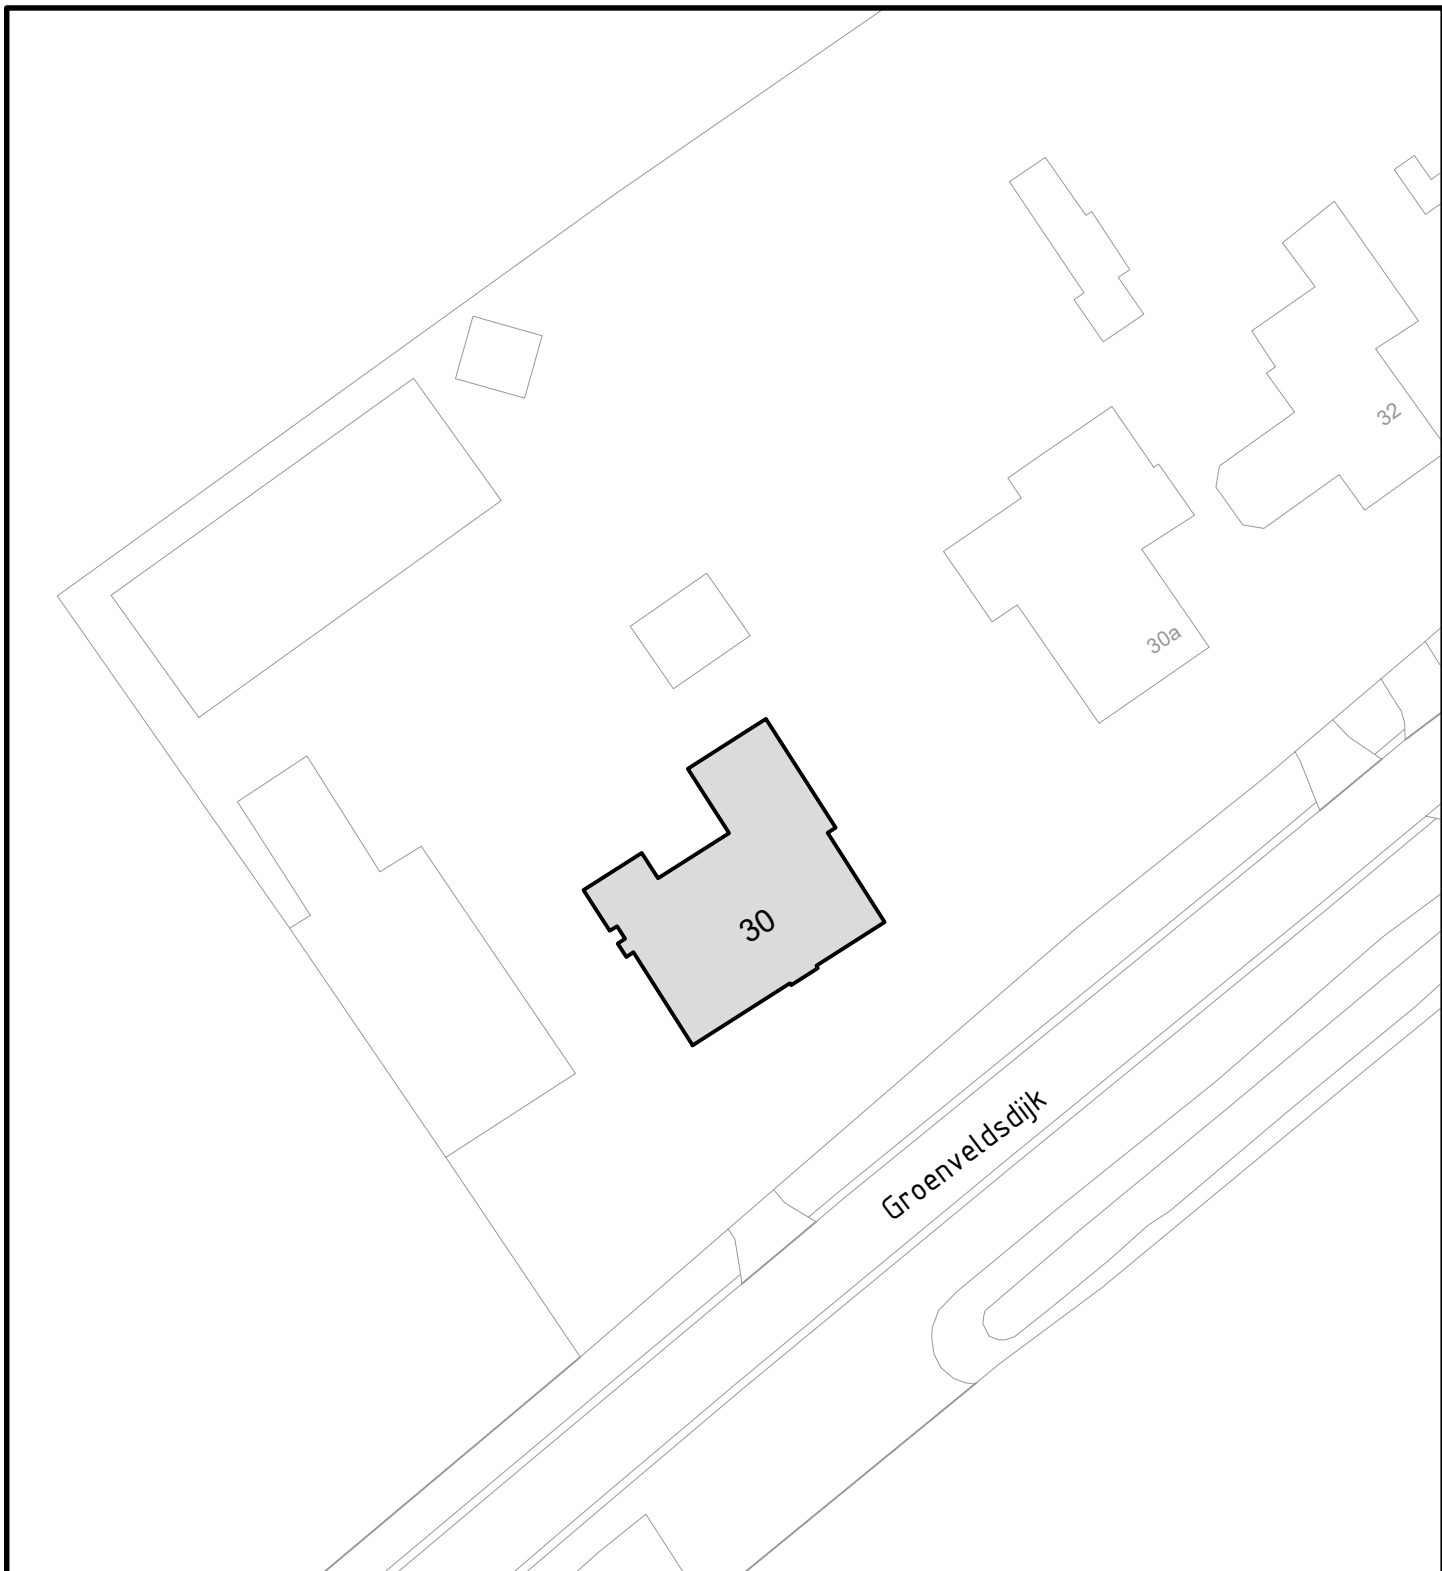

Behoort bij besluit d.d.16-9-2020

Kenmerk: 20.048011

namens het college van B&W van Schagen,
Medewerker gegevensbeheer



Gemeentehuis
Laan 19
1741 EA Schagen
tel. 0224 - 210 400
fax. 0224 - 210 455

Postadres
Postbus 8
1740 AA Schagen

Afdeling Dienstverlening

Onderwerp

Huisnummering
Groenveldsdijk 30, Sint Maarten

Datum	Get.	Gew.	Formaat	Schaal
29-07-2020	PdR		A4	1:500
			Tekeningnummer	
			20-072.dwg	