




VERKEERSBESLUIT

Twee parkeerplaatsen aanwijzen voor opladen van elektrische voertuigen

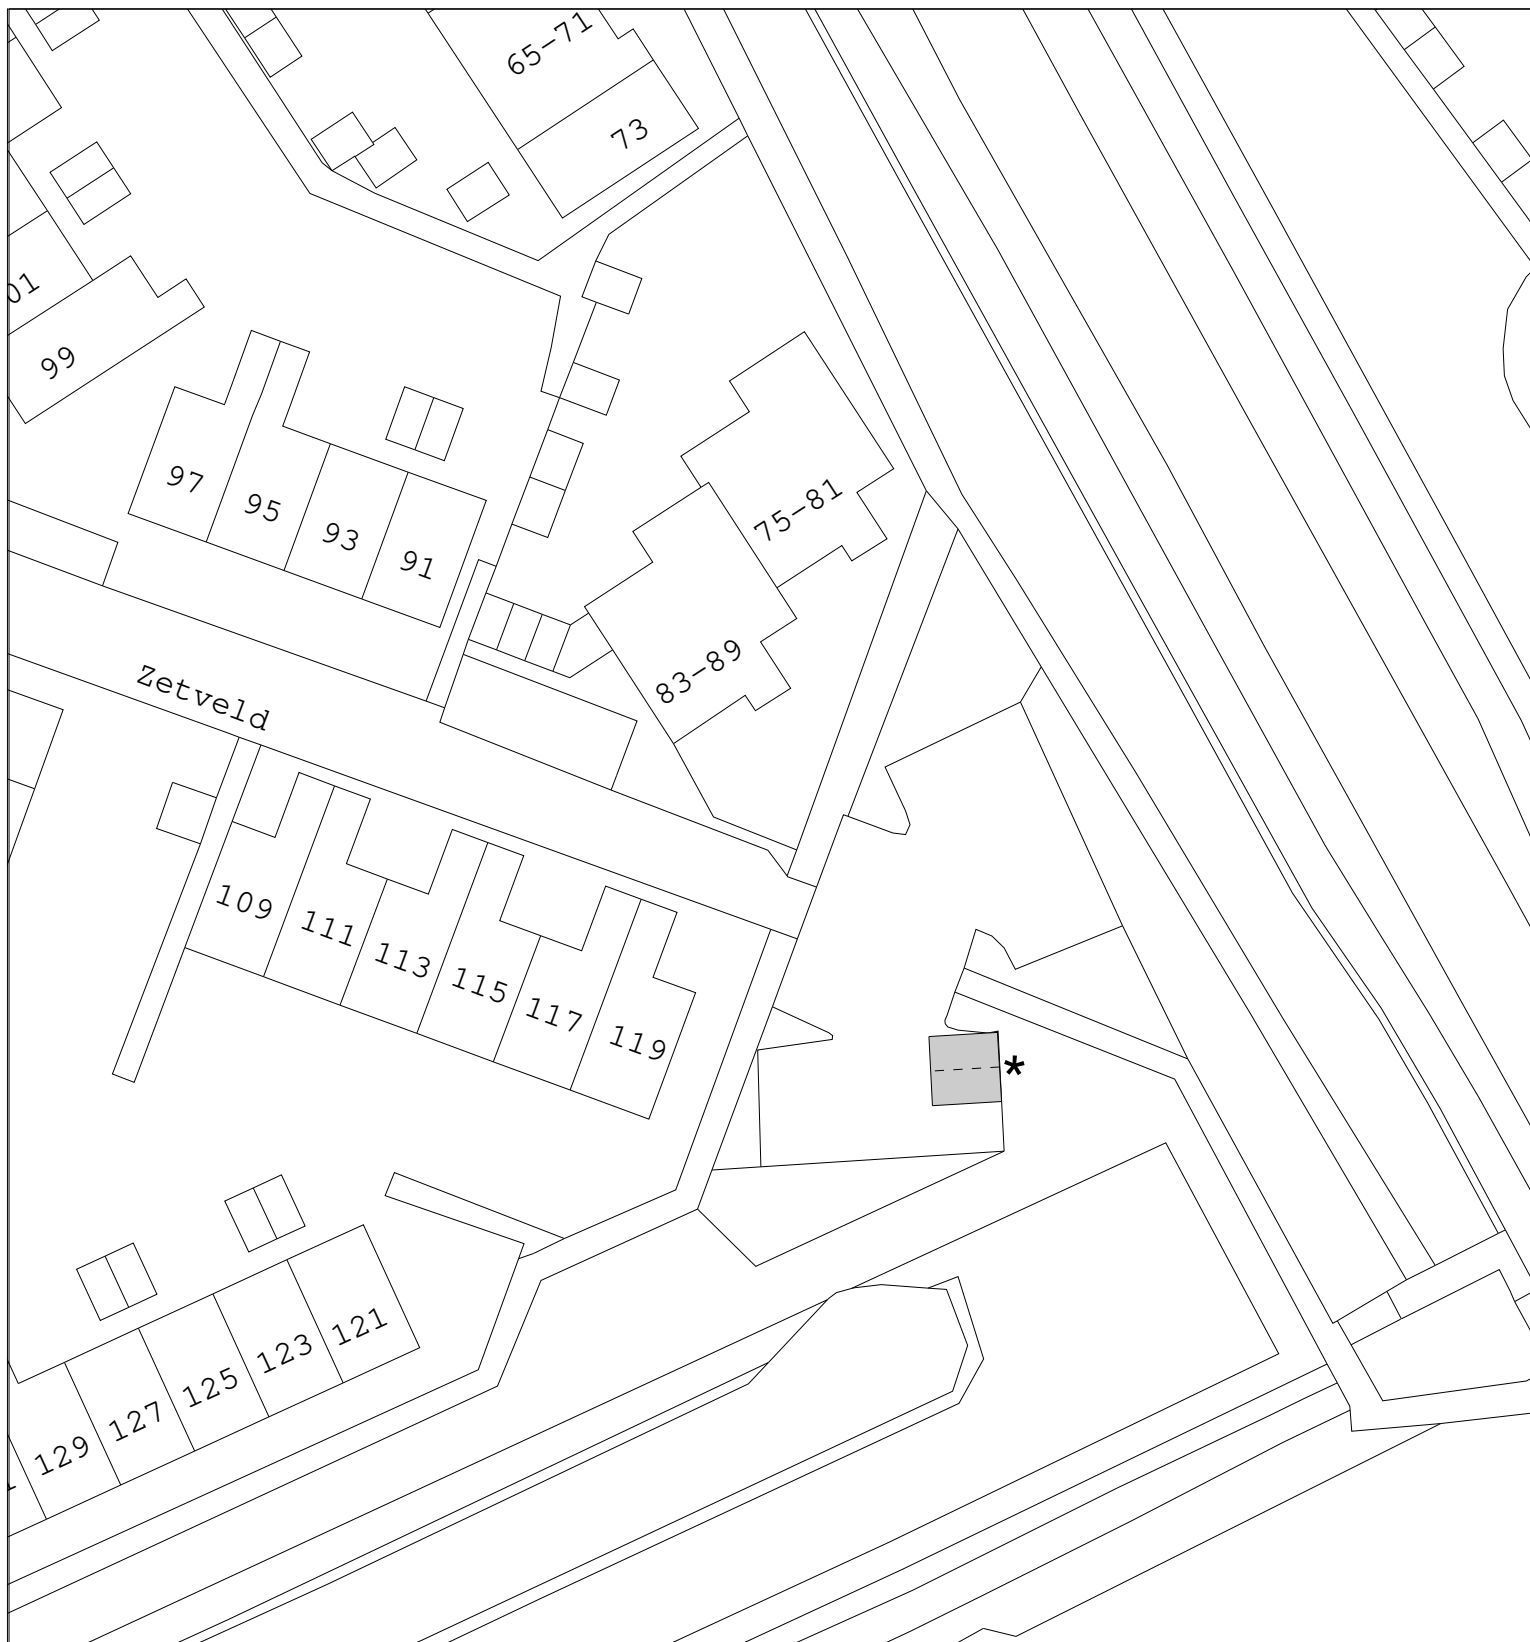

gebied waar besluit betrekking op heeft

Tekeningnummer 20.3003122

Schaal: 1 : 500

* bord E4 volgens RVV 1990
voorzien van onderbord opladen elektrische voertuigen



Locatie: nabij Zetveld 115 te Heerenveen

Tekenaar: T. Huisinga

Datum: 16-09-2020