
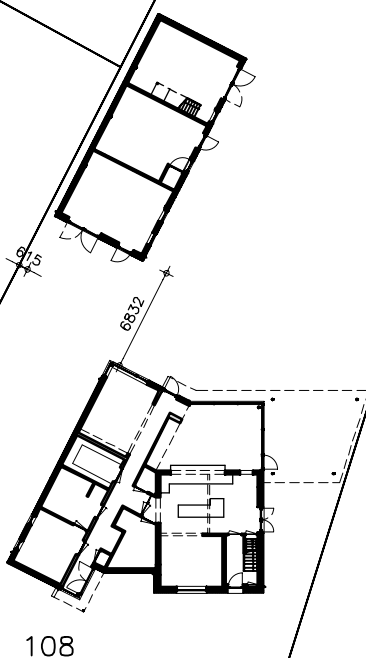


Situatie kadastrale gemeente Deurne
Schaal 1:500 Sectie L Perceel 153

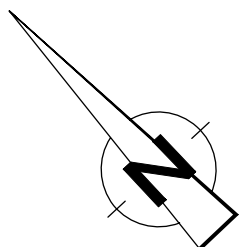

Zeilbergsestraat

Carel **ARCHITECT**
van
Heugten

IL



201913

B01

OPDRA

BESTEKTEKENING NIEUW

SITUATIE

AFM : A4

SCHAAL 1/500

A 03-09-2020

B

C

D

E

VERBOUWING EN UITBREIDING WOONHUIS ZEILBERGSESTRAAT 108 TE DEURNE