


VERKLARING KABELS EN LEIDINGEN

	Vrijverval riool
	WML water
	Enesis hoge druk gas
	Enesis laagspanning
	Enesis middenspanning
	Data KPN/Ziggo/WML
	Persriool WBL
	Gevaarlijke inhoud DPO

VERKLARING

	Aanpassen watergang
	Waterlijn
	Werkgrens tracé 6 (ca. 2250m) - Beek verdiepen - Duikers 3-10 opbouw op hoogte brengen
	Aanleg van "drooggestuven" t.b.v. Natura 2000
	Aan te passen duiker
	Locatie dwarsprofiel
	Bestaande boom
	Bossage / bos
	Kadastrale grens
	Bestaand hekwerk

ATTENTIE:
 Wij wijzen er nadrukkelijk op dat de op de tekening aangegeven kabels en leidingen slechts bij benadering zijn opgenomen aan de hand van door de diverse bedrijven beschikbaar gestelde tekeningen. De tekening is gemaakt om een overzicht te krijgen voor eventuele aanlegrijke noodzakelijke in te plaatsen tracé's en veranderingen. Bij afwijking van de op deze tekening vermeldde gegevens met de feitelijke toestand, aanvaarden wij geen aansprakelijkheid van welke aard ook.

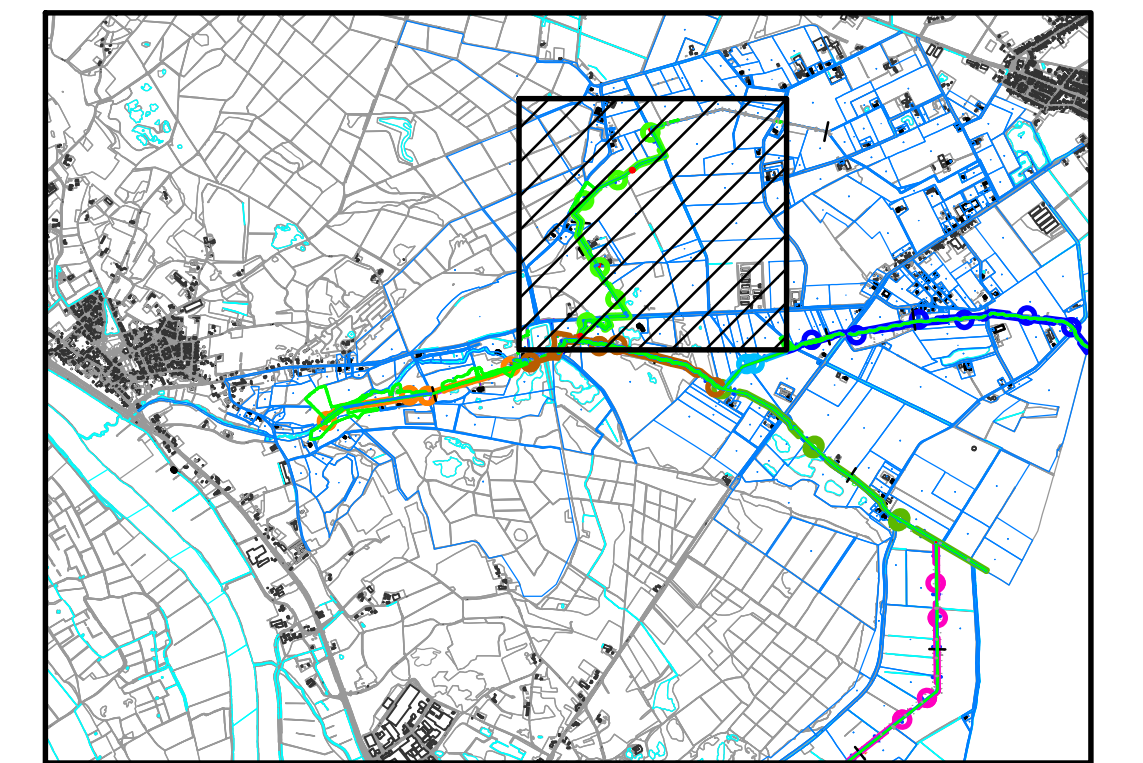

Schaal: 1:1000
 Maat in meters, tenzij anders aangegeven
 Maatstaf in millimeters
 Hoogtepunten in meters t.o.v. N.A.P.

DEFINITIEF

Waterschap Limburg
 Maatregelen Eckelstebeek
 Ontwerp tracé 6

Projectnummer	364202	Bestandsnummer	364202-T16-TR6-D02-L01	Versie	D02	Datum van ontwerp	10-07-2020	Ontwerper	Bestekontwerper	Controleur	Sweco364202-1
Blad	Van	Schaal	Formaat	Korrel	Ontw.	Gr.	Ontw.	Aut.			
L01	2	1:1000	A0-L (841x1260)	Eindhoven	PM	RB	BM				

www.sweco.nl
 © Sweco Nederland B.V. Alle rechten voorbehouden

SWECO