





Bestaande legger.

Legenda

- stuw, vastgesteld
- boerenstuw, vastgesteld
- watergang primair, vastgesteld
- watergang secundair, vastgesteld
- kernzone, vastgesteld
- profiel van vrije ruimte, vastgesteld
- gebied met leggerwijziging

Overzichtskaartje (schaal 1:650.000)

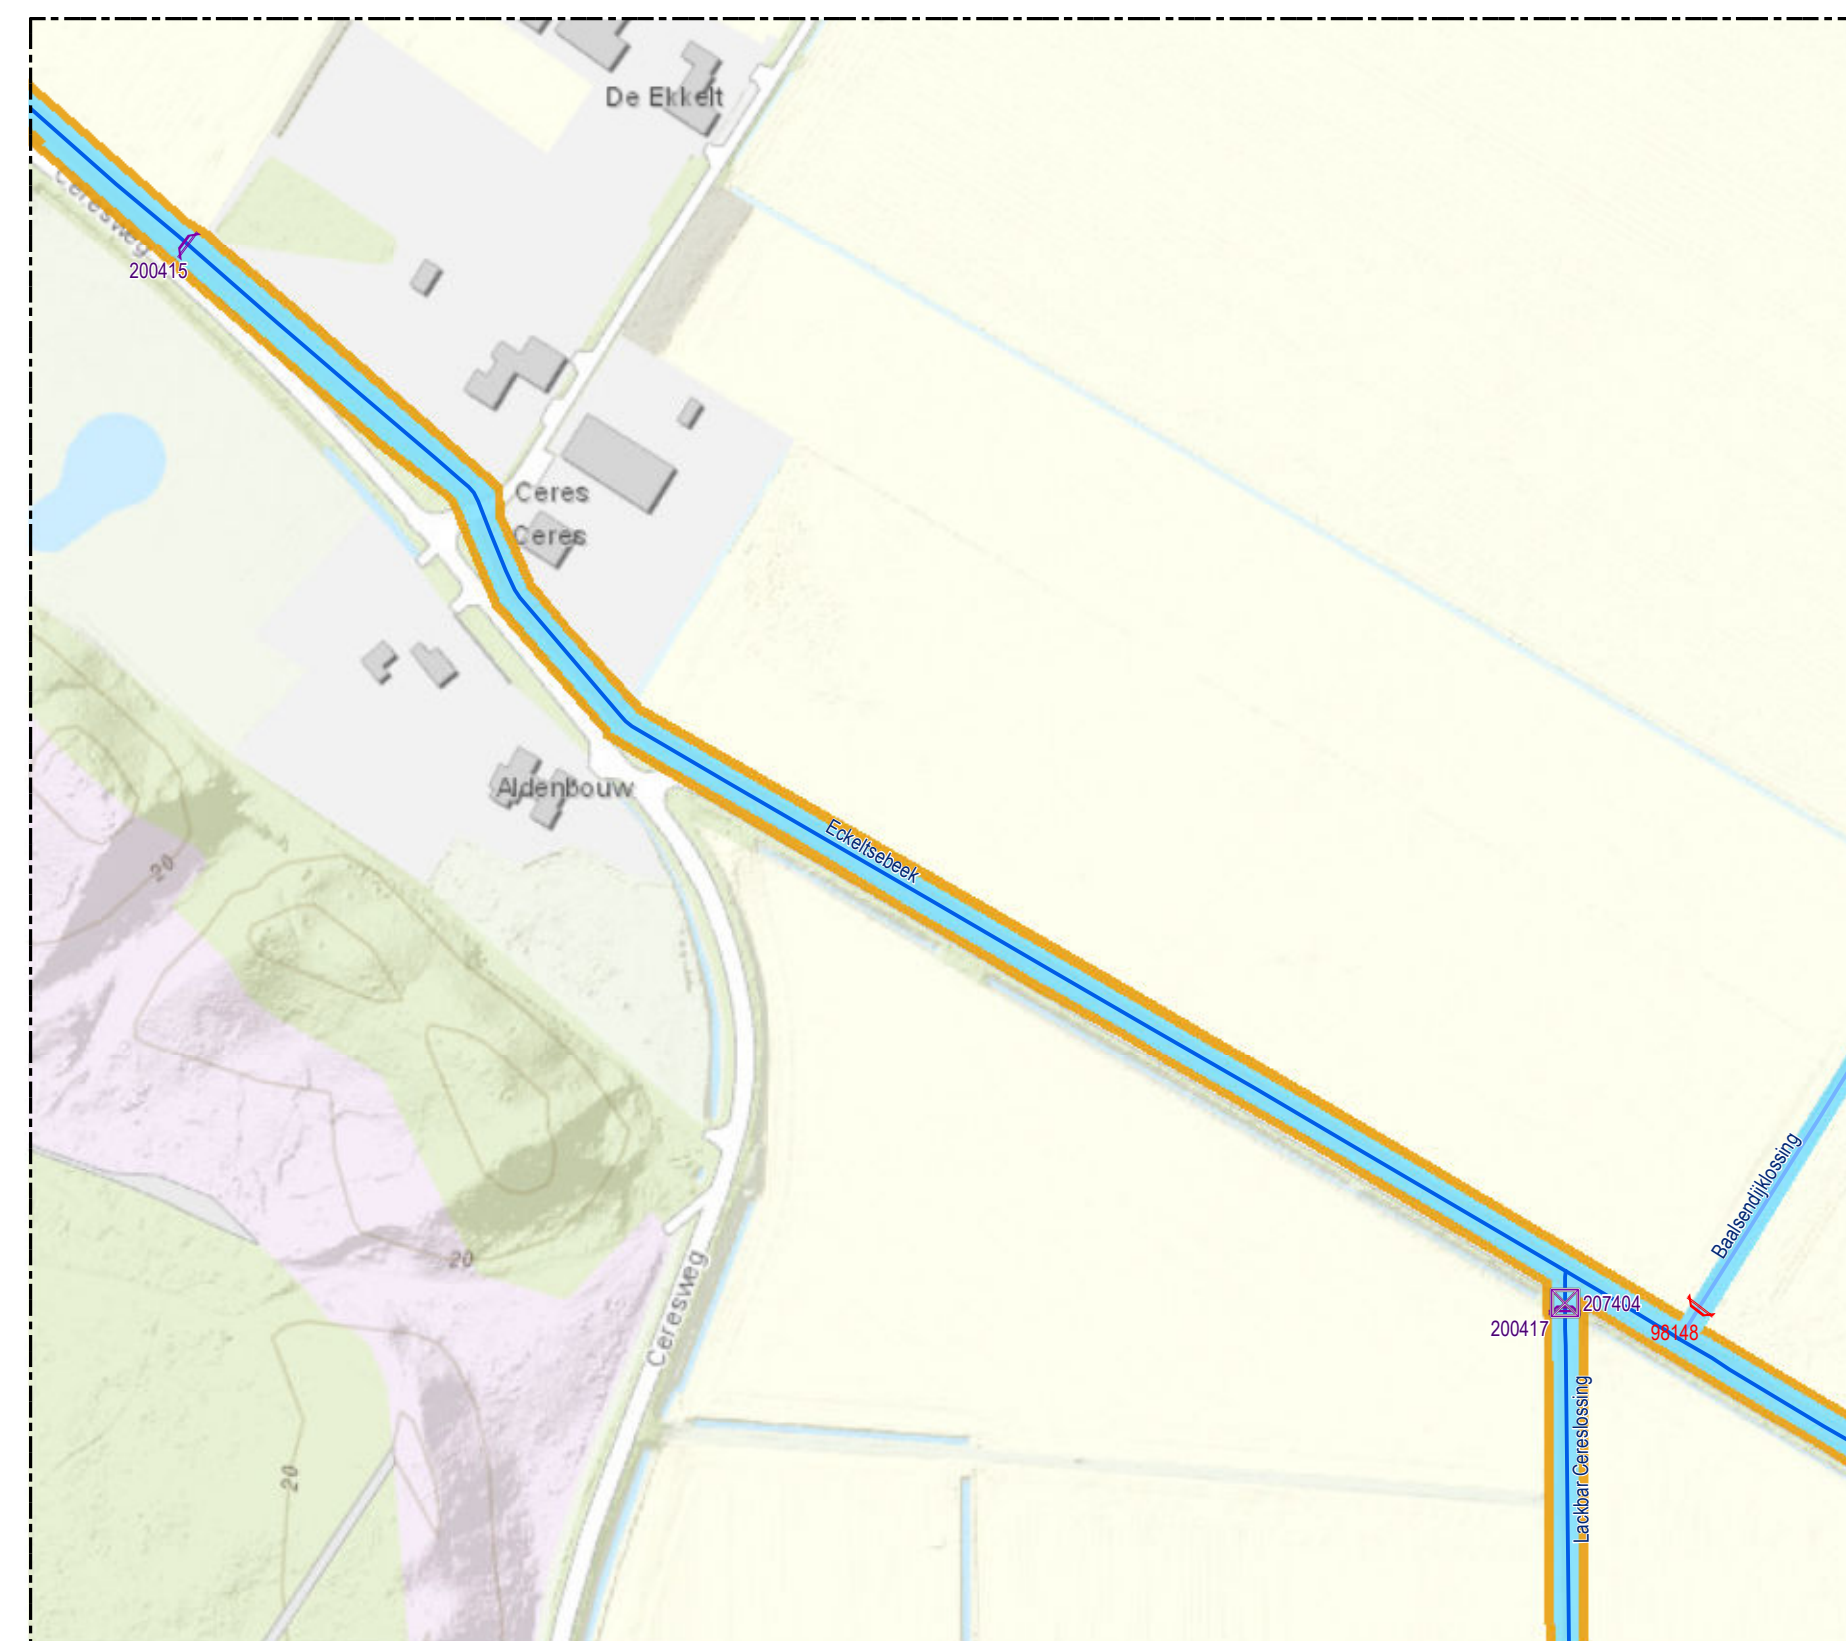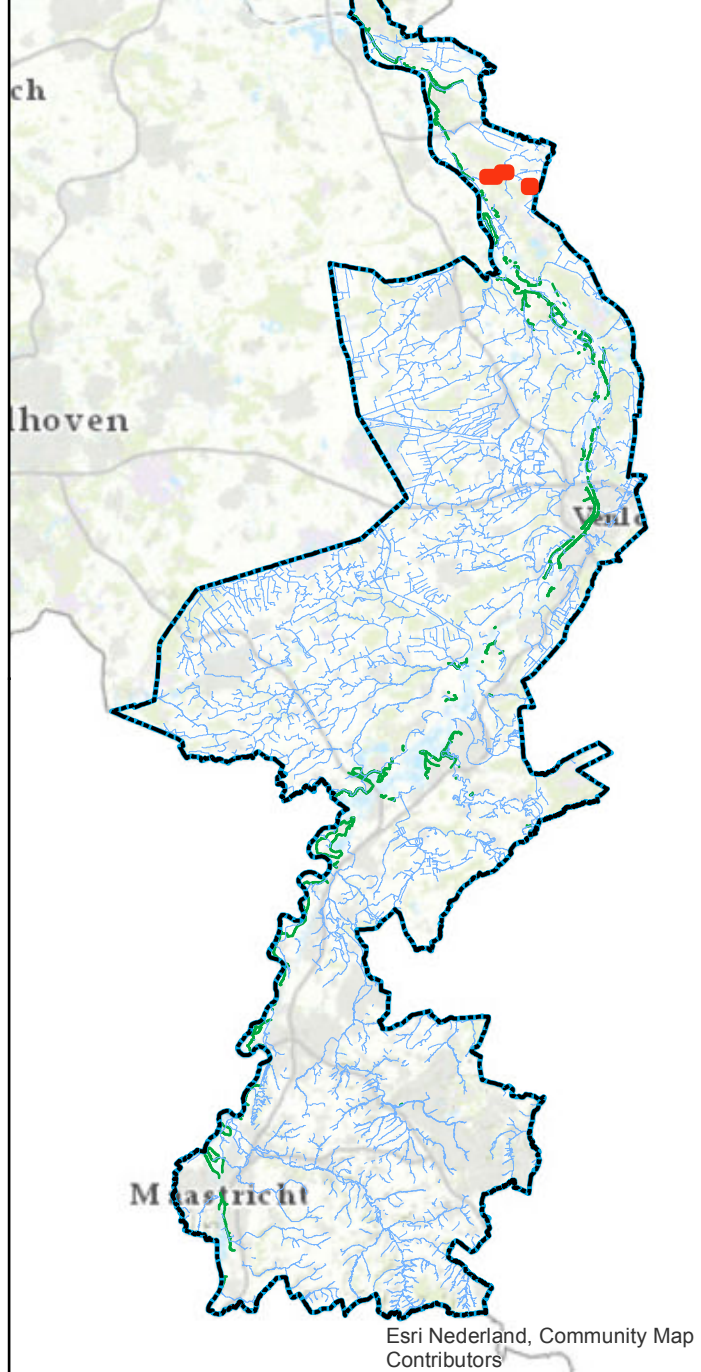

Leggerwijziging.

Legenda

- pomplocatie, nieuw
- stuw, vastgesteld
- stuw, nieuw
- primaire watergang, vastgesteld
- secundaire watergang, vastgesteld
- kernzone, vastgesteld
- profiel van vrije ruimte, vastgesteld
- gebied met leggerwijziging

Leggerwijziging.
Omschrijving leggerwijziging:
Plaatsen stuwen Eckelstebeek en Lackbar Cereslossing
Tracject 3 en 4
Datum vaststelling:

Get.:	24-04-2020 R.L.
Besluitnr.:	2020-Z1077
Schaal:	1 : 2500
Tek.nr.:	2020-Z1077-L
Blad:	03
Formaat:	A1

waterschap
limburg

met de omgeving, voor de omgeving

Postbus 2207 Tel.: 088 - 88 90 100
6540 CC Roermond E: info@waterschaplimburg.nl

© Topografische Dienst Kadaster