


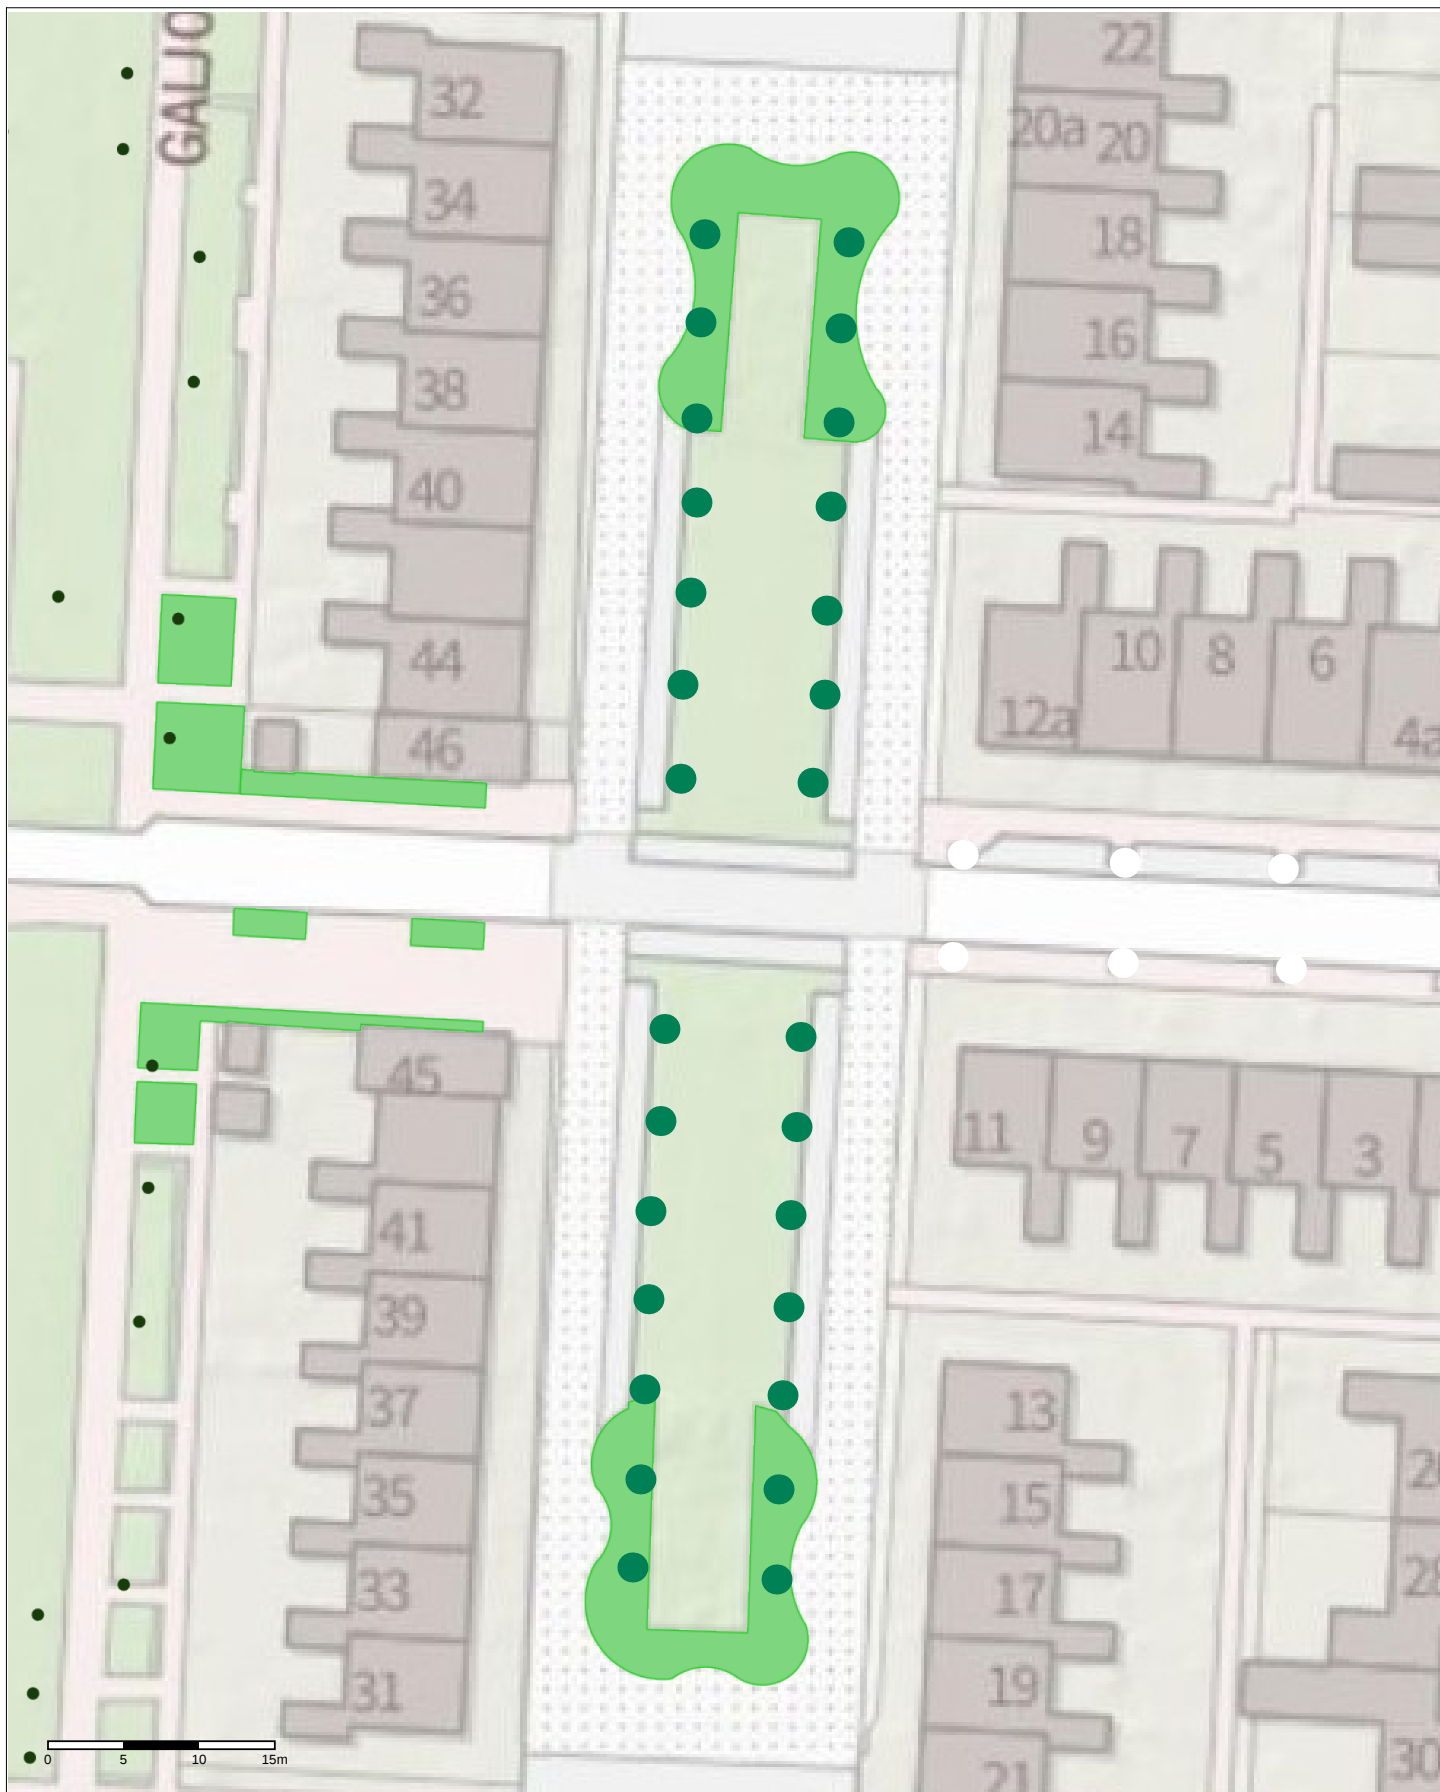

Project: Bomen kappen
 Schaal: 1:500
 Datum: 16-07-2020
 Getekend door: Henk Weidgraaf



Galjootstraat

28 lei lindes 20 cm
 overlast luis
 moeilijk te onderhouden
 worden te groot