



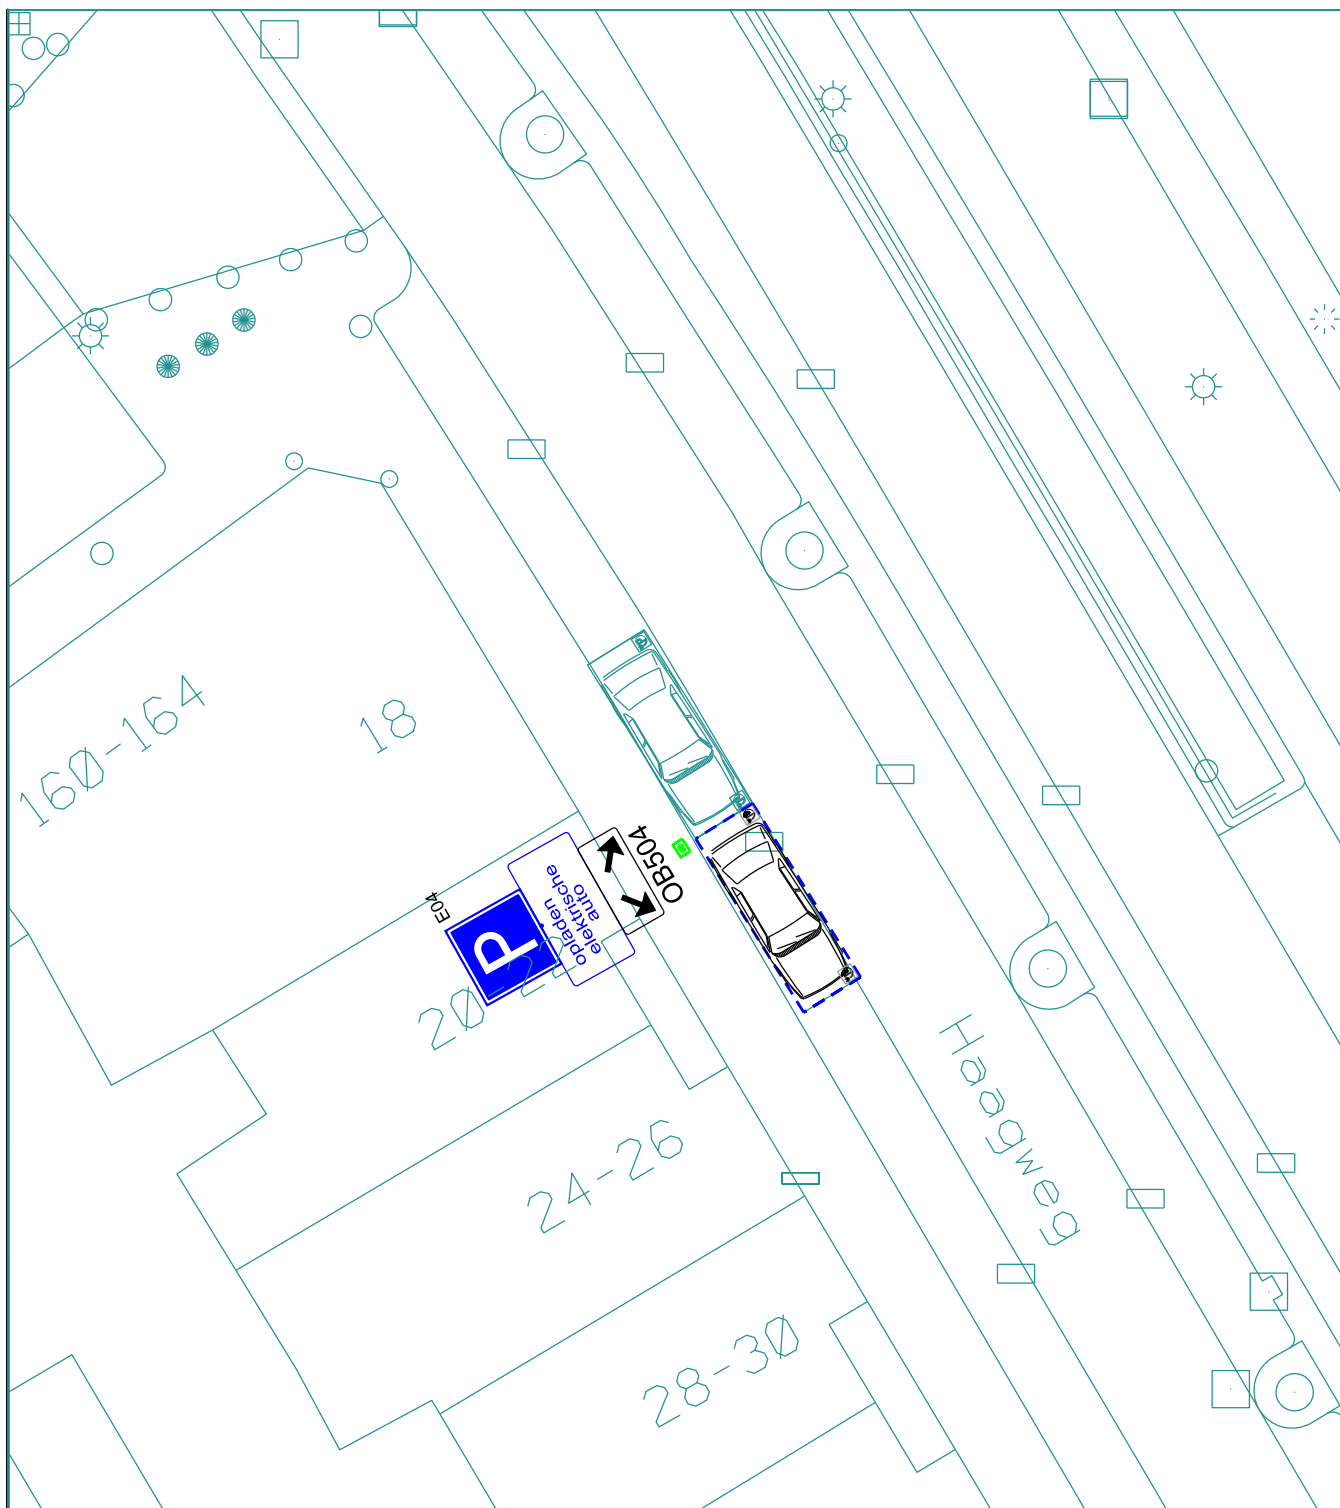

onderwerp

Aanwijzen 2e laadplaats bij laadpunt Haagweg

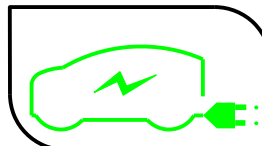

toelichting

Thv nr. 20-22

Projekten\Oplaadpunten\ Overzicht

formaat

A4



Bogaardplein 15
Postbus 5305
2280 HH RIJSWIJK
Tel. (070) 3261000
Fax. (070) 3261570
stadhuuts@rijswijk.nl



schaal	1 : 200	
getekend	R. Geval	datum 20-01-2020
gewijzigd		datum
		datum
		datum

Afdeling Stad & Samenleving

Sectie Mobiliteit Duurzaamheid Groenbeleid en Vergunningen