



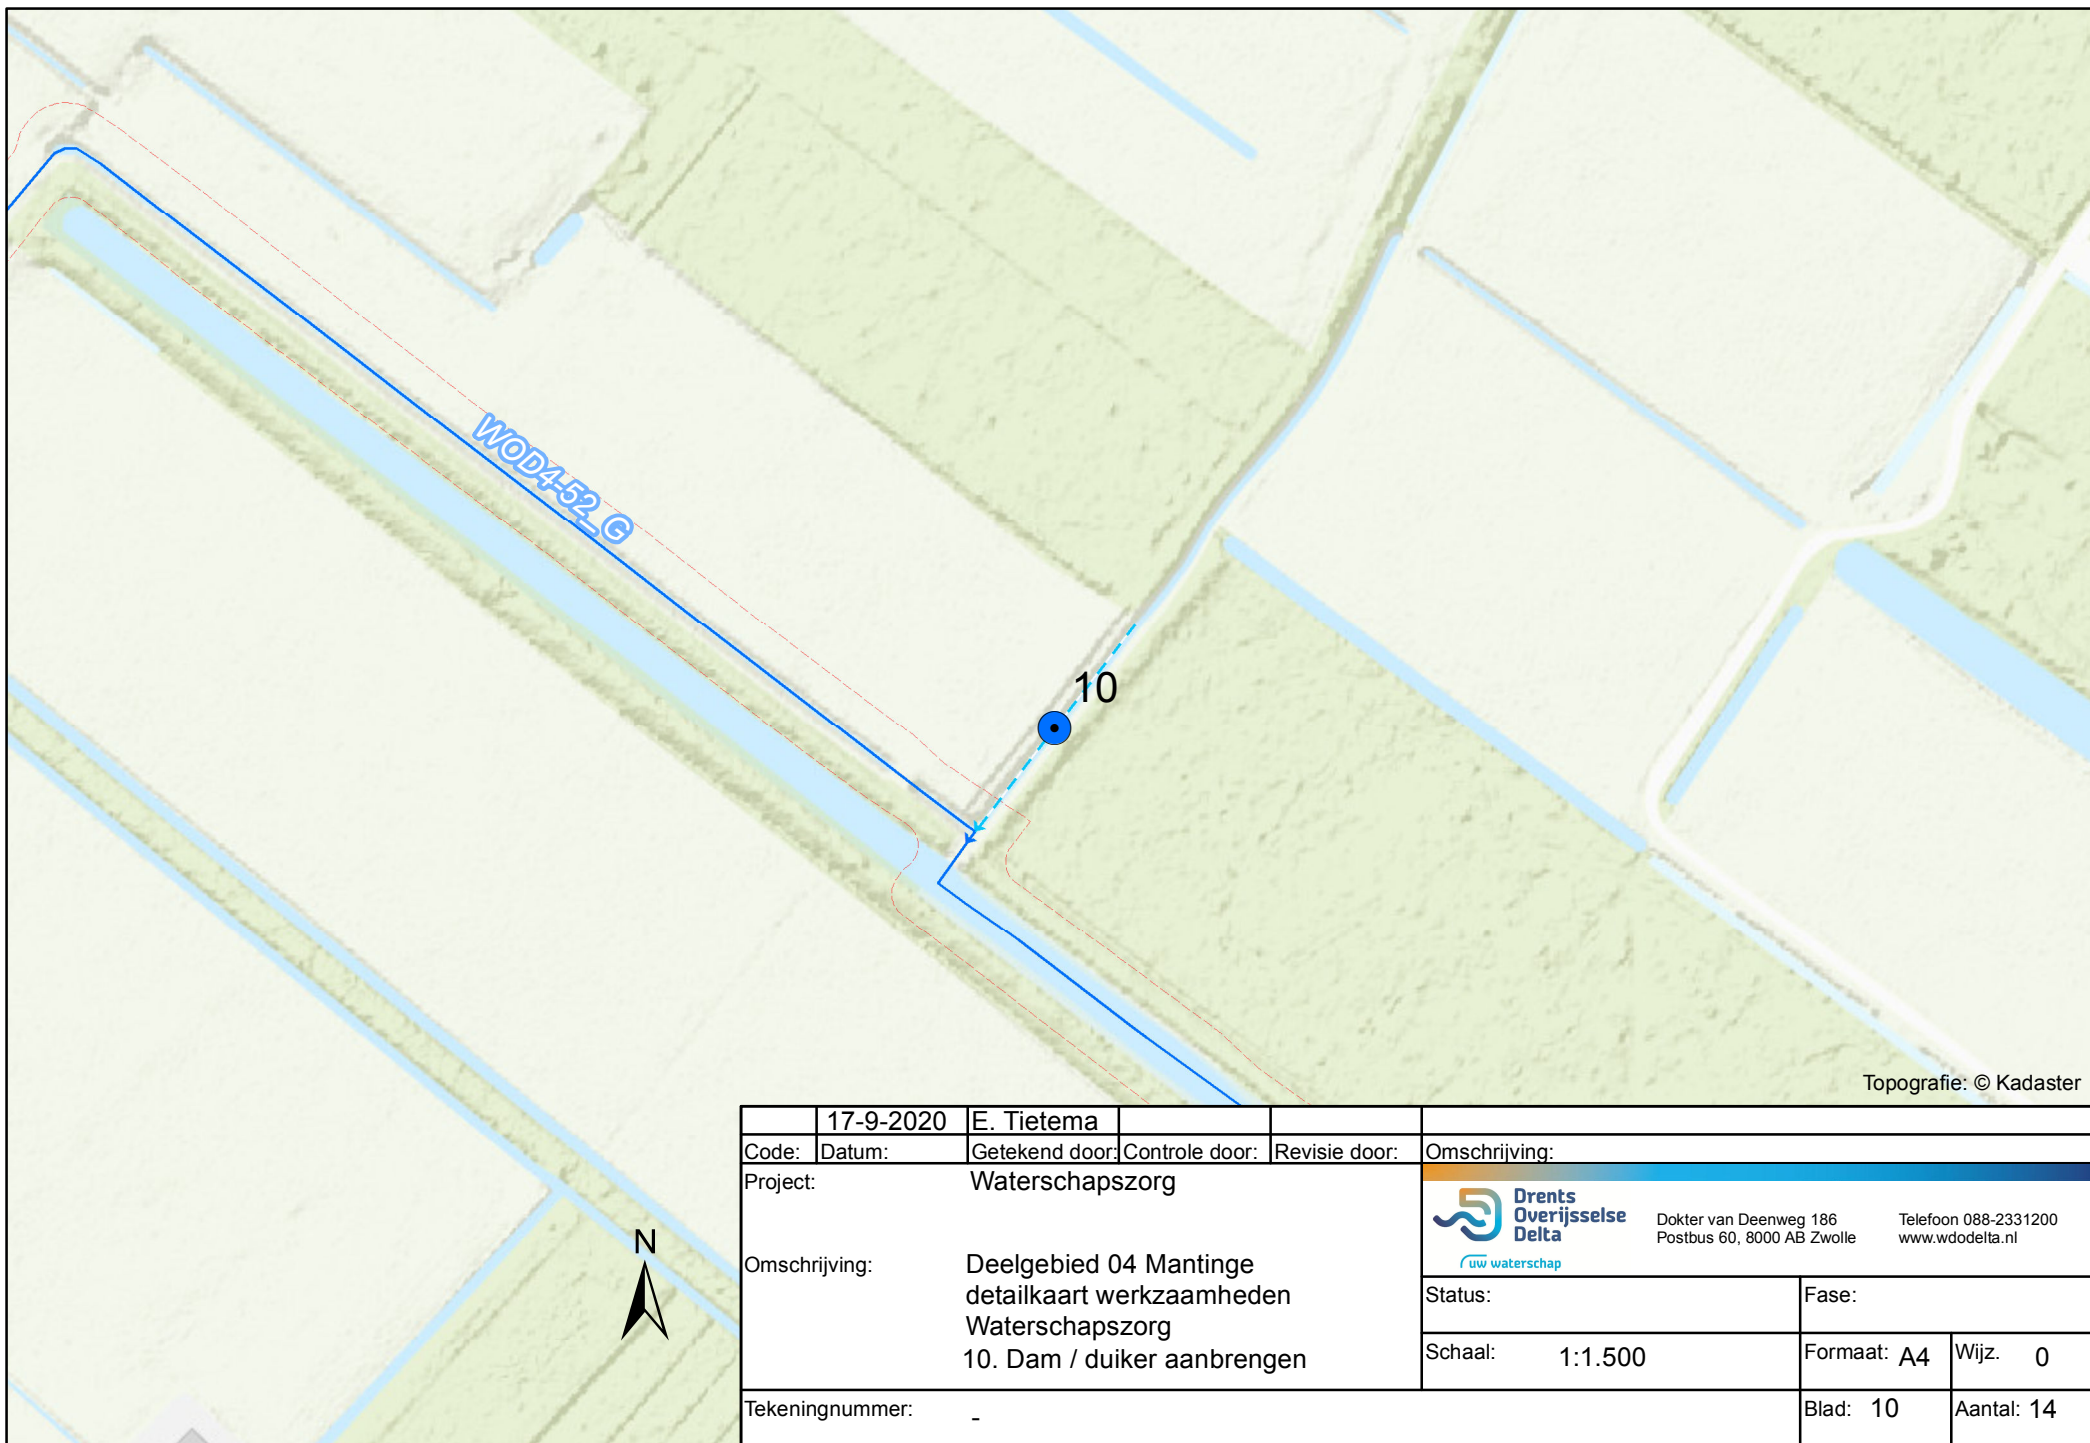


Topografie: © Kadaster

|                 |   |                |   |               |               |
|-----------------|---|----------------|---|---------------|---------------|
|                 | 17-9-2020                                                                                             | E. Tietema     |   |               |               |
| Code:           | Datum:                                                                                                | Getekend door: | Controle door:   | Revisie door: | Omschrijving: |
| Project:        | Waterschapszorg                                                                                       |                |   |               |               |
| Omschrijving:   | Deelgebied 04 Mantinge<br>detailkaart werkzaamheden<br>Waterschapszorg<br>10. Dam / duiker aanbrengen |                |   |               |               |
| Tekeningnummer: | -   |                |   |               |               |
|                 |   |                |  Dokter van Deenweg 186<br>Postbus 60, 8000 AB Zwolle<br>Telefoon 088-2331200<br>www.wdodelta.nl |               |               |
|                 |   |                | Status:   | Fase:         |               |
|                 |   |                | Schaal: 1:1.500   | Formaat: A4   | Wijz. 0       |
|                 |   |                | Blad: 10   | Aantal: 14    |               |

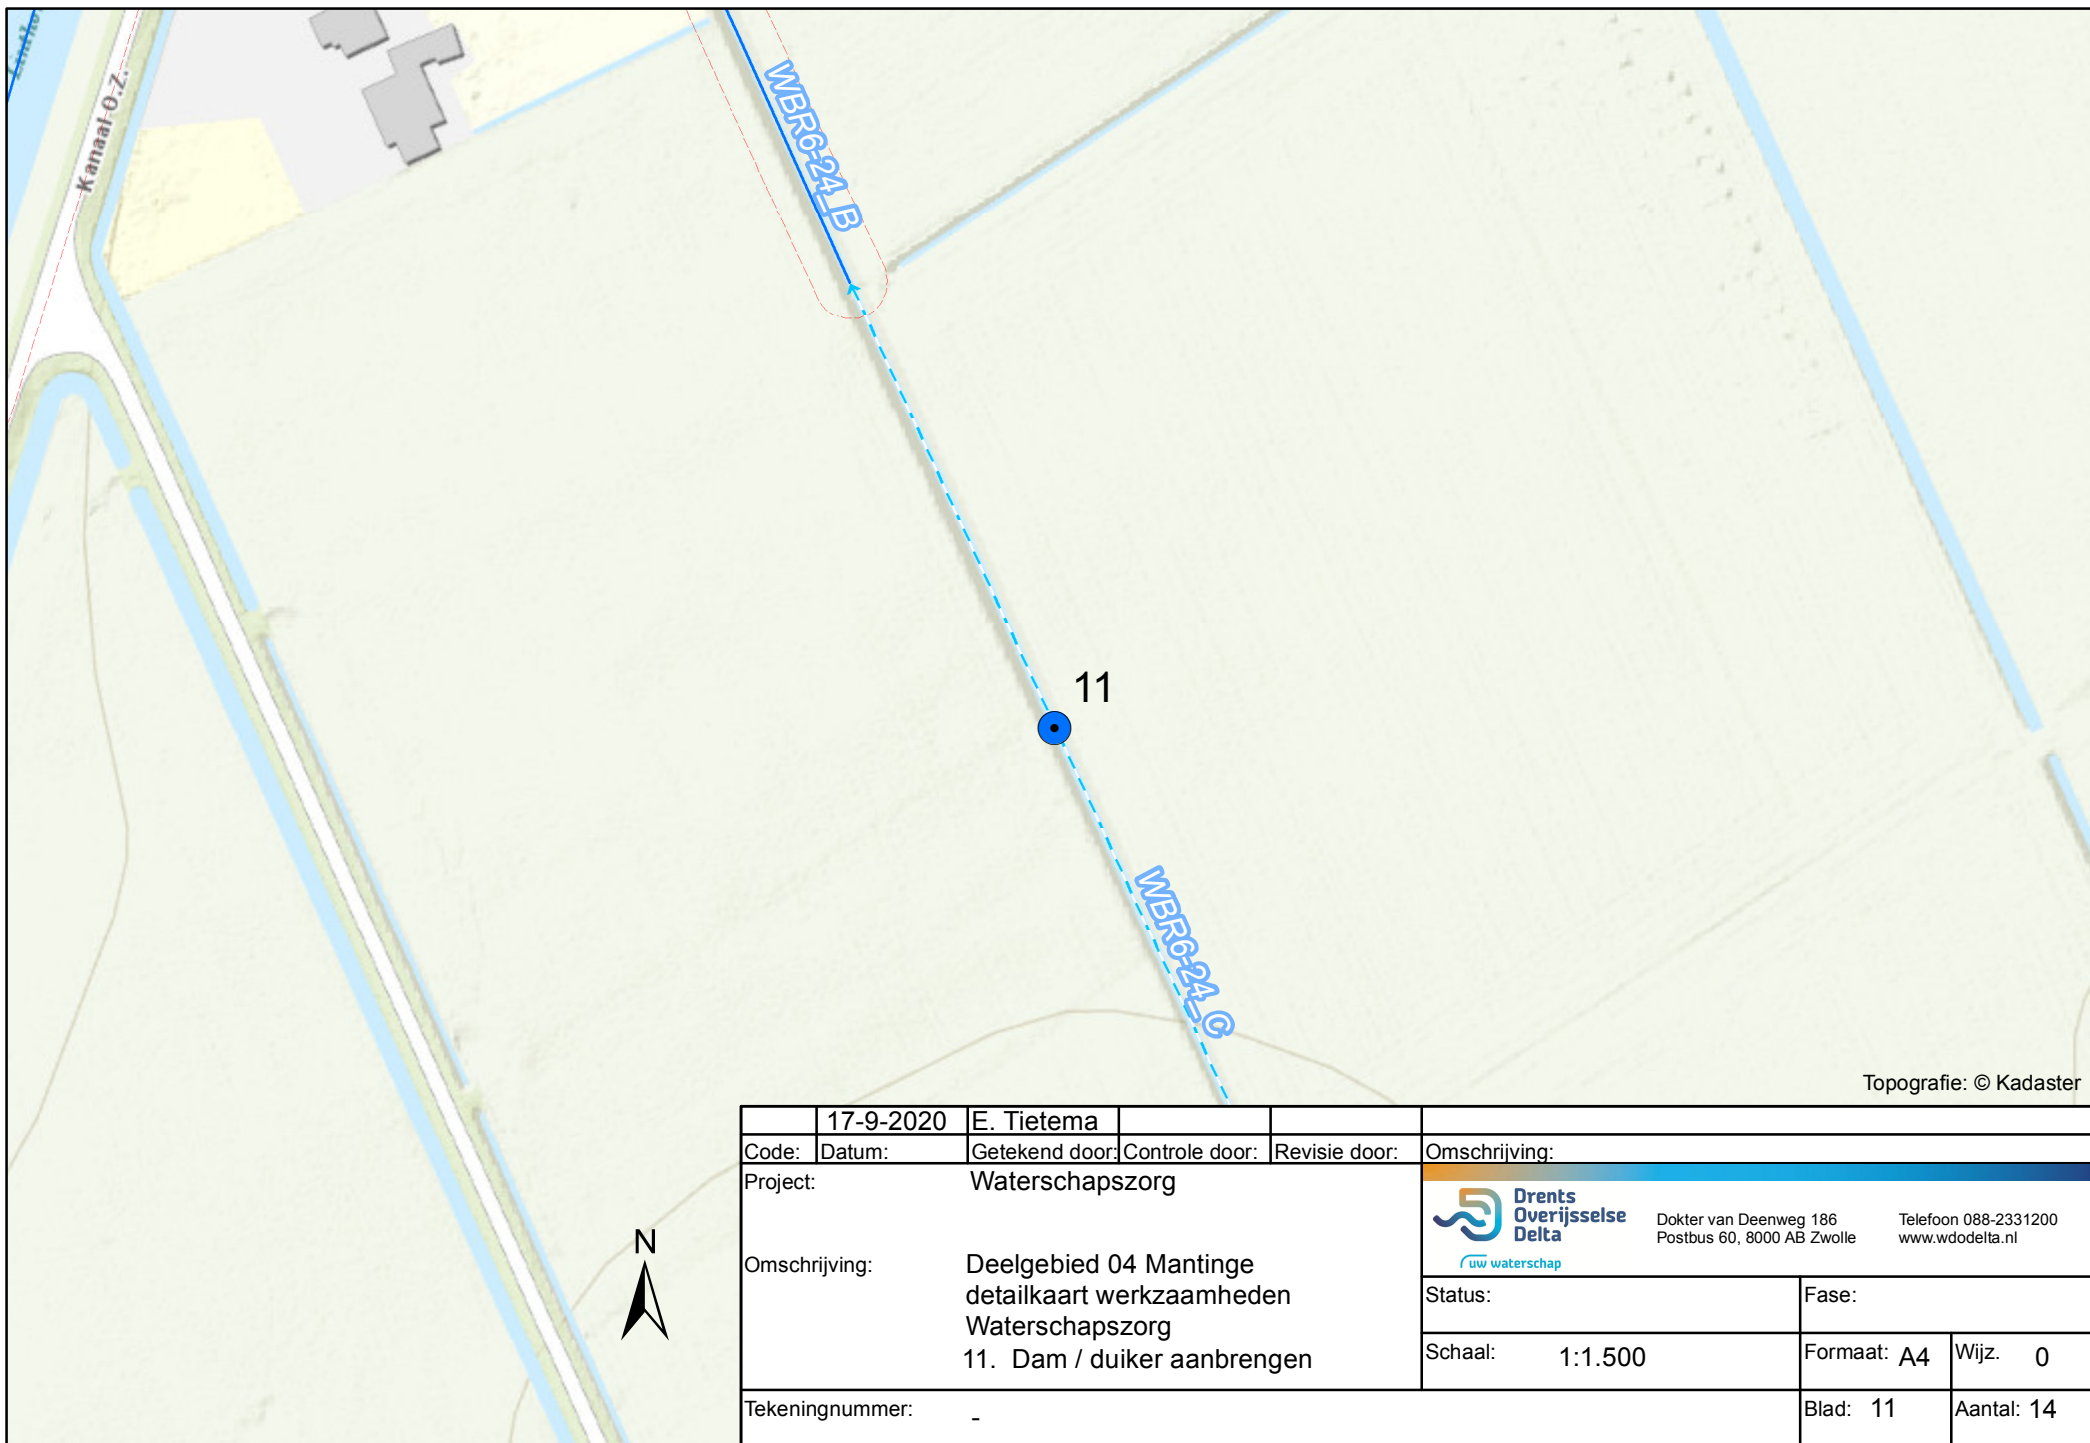


Topografie: © Kadaster

|                 |   |                |   |               |                         |
|-----------------|---|----------------|---|---------------|-------------------------|
|                 | 17-9-2020                                                                                             | E. Tietema     |   |               |                         |
| Code:           | Datum:                                                                                                | Getekend door: | Controle door:   | Revisie door: | Omschrijving:           |
| Project:        | Waterschapszorg                                                                                       |                |   |               |                         |
| Omschrijving:   | Deelgebied 04 Mantinge<br>detailkaart werkzaamheden<br>Waterschapszorg<br>11. Dam / duiker aanbrengen |                |   |               |                         |
| Tekeningnummer: | -   |                |   |               |                         |
|                 |   |                |  Dokter van Deenweg 186<br>Postbus 60, 8000 AB Zwolle<br>Telefoon 088-2331200<br>www.wdodelta.nl |               |                         |
|                 |   |                | Status:   | Fase:         |                         |
|                 |   |                | Schaal:   | 1:1.500       | Formaat: A4<br>Wijz.: 0 |
|                 |   |                | Blad:   | 11            | Aantal: 14              |

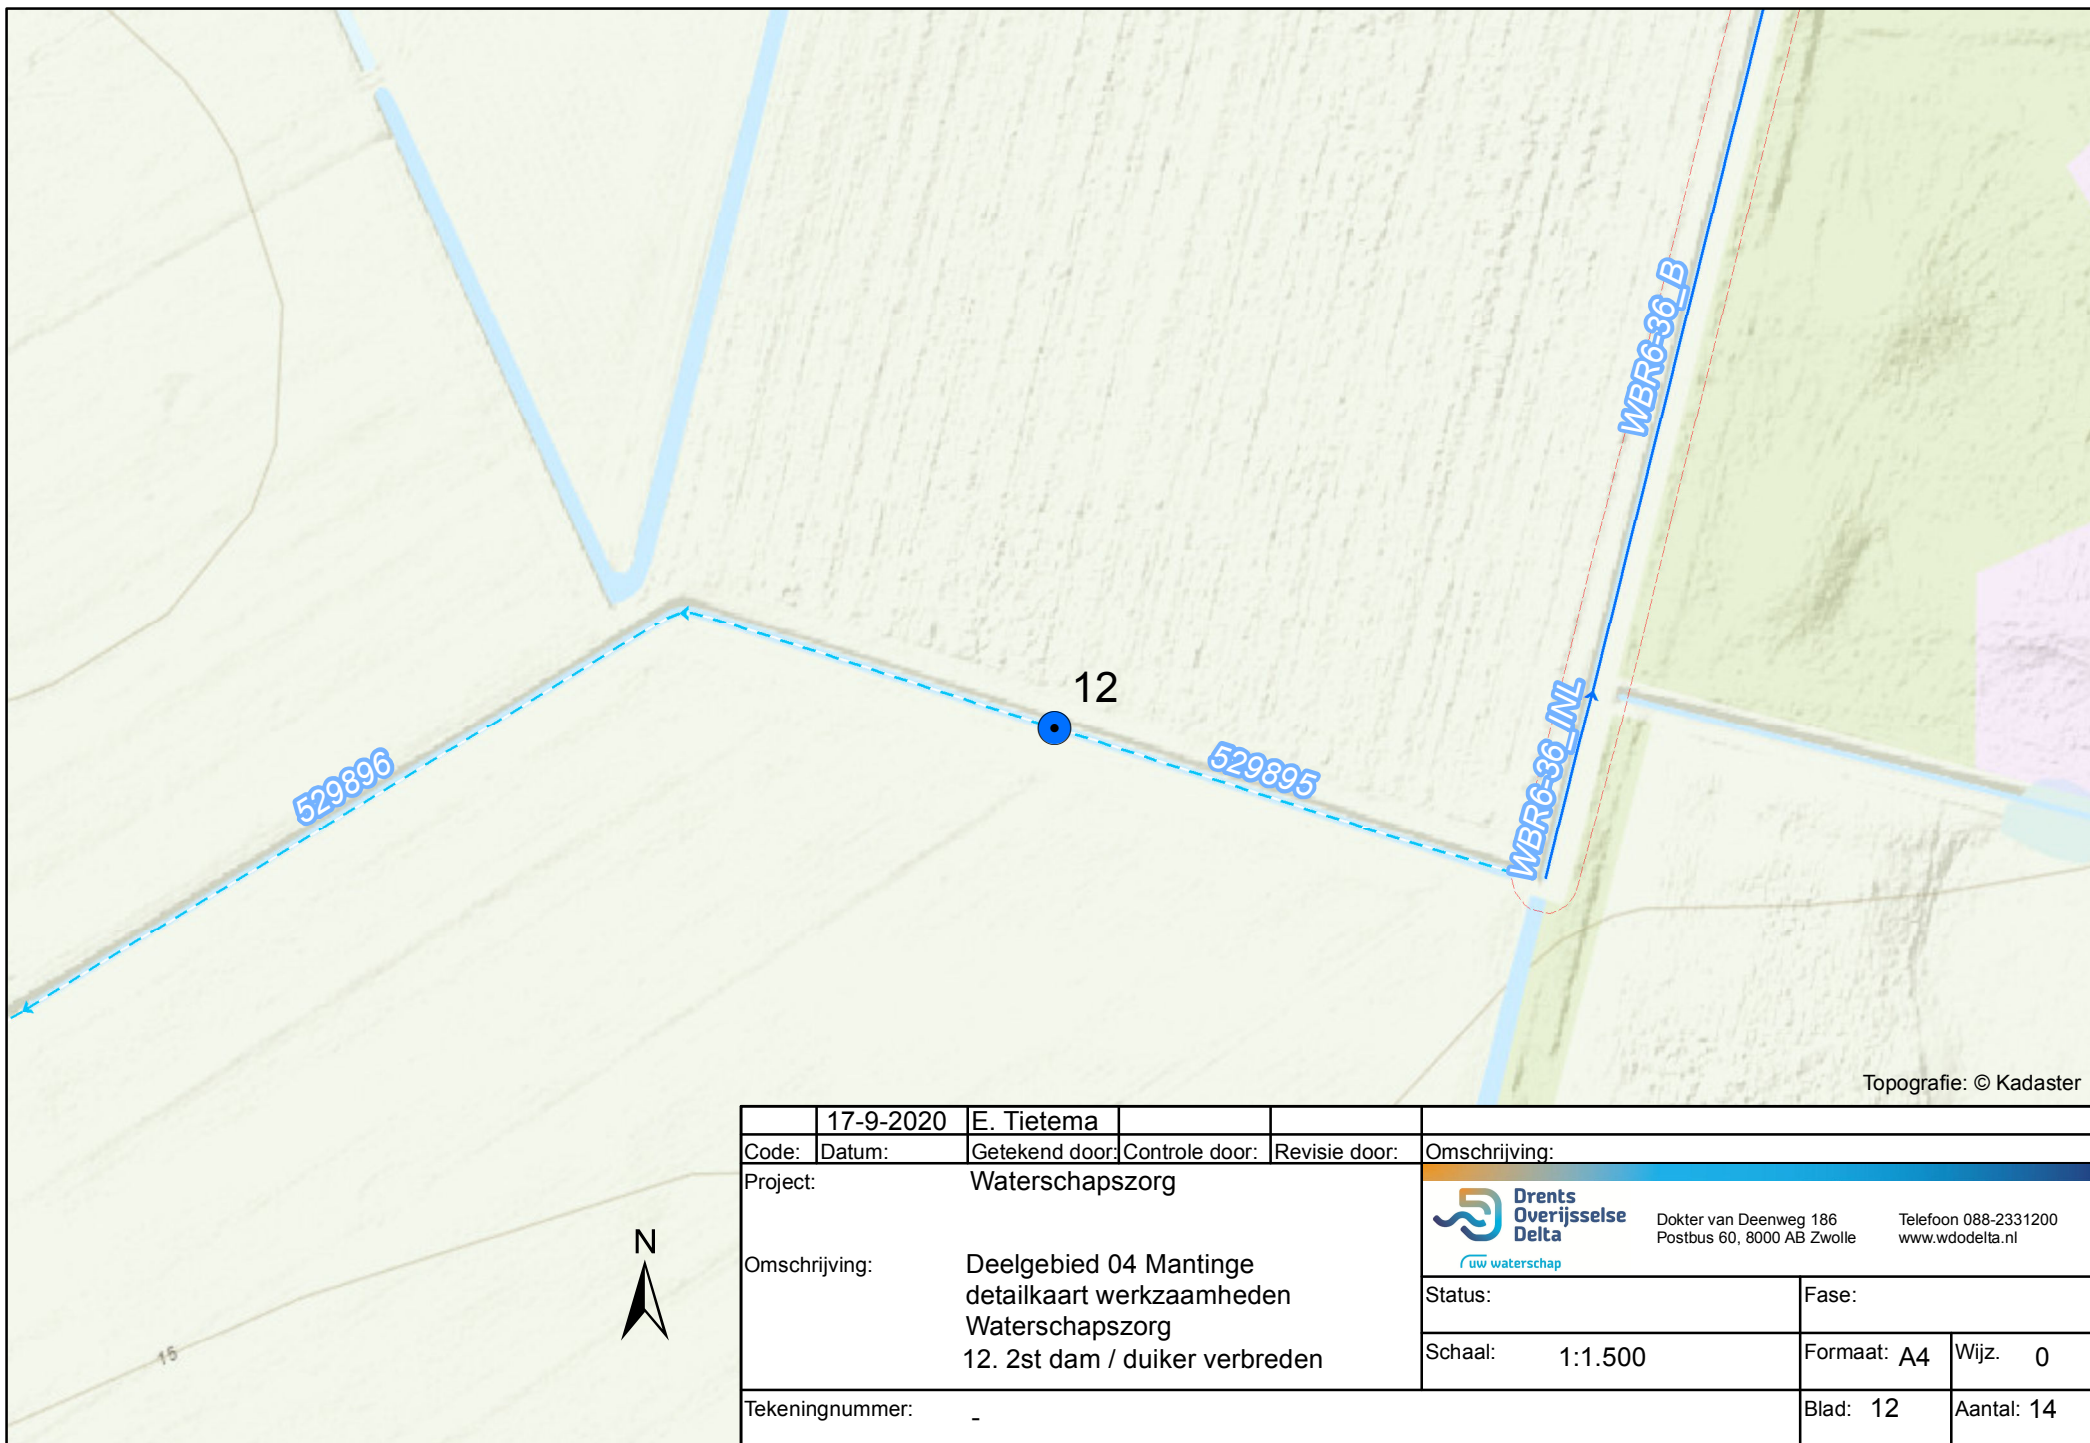


Topografie: © Kadaster

|                 |   |                |   |               |                         |
|-----------------|---|----------------|---|---------------|-------------------------|
|                 | 17-9-2020                                                                                                | E. Tietema     |   |               |                         |
| Code:           | Datum:                                                                                                   | Getekend door: | Controle door:   | Revisie door: | Omschrijving:           |
| Project:        | Waterschapszorg                                                                                          |                |   |               |                         |
| Omschrijving:   | Deelgebied 04 Mantinge<br>detailkaart werkzaamheden<br>Waterschapszorg<br>12. 2st dam / duiker verbreden |                |   |               |                         |
| Tekeningnummer: | -   |                |   |               |                         |
|                 |   |                |  Dokter van Deenweg 186<br>Postbus 60, 8000 AB Zwolle<br>Telefoon 088-2331200<br>www.wdodelta.nl |               |                         |
|                 |   |                | Status:   | Fase:         |                         |
|                 |   |                | Schaal:   | 1:1.500       | Formaat: A4<br>Wijz.: 0 |
|                 |   |                | Blad:   | 12            | Aantal: 14              |

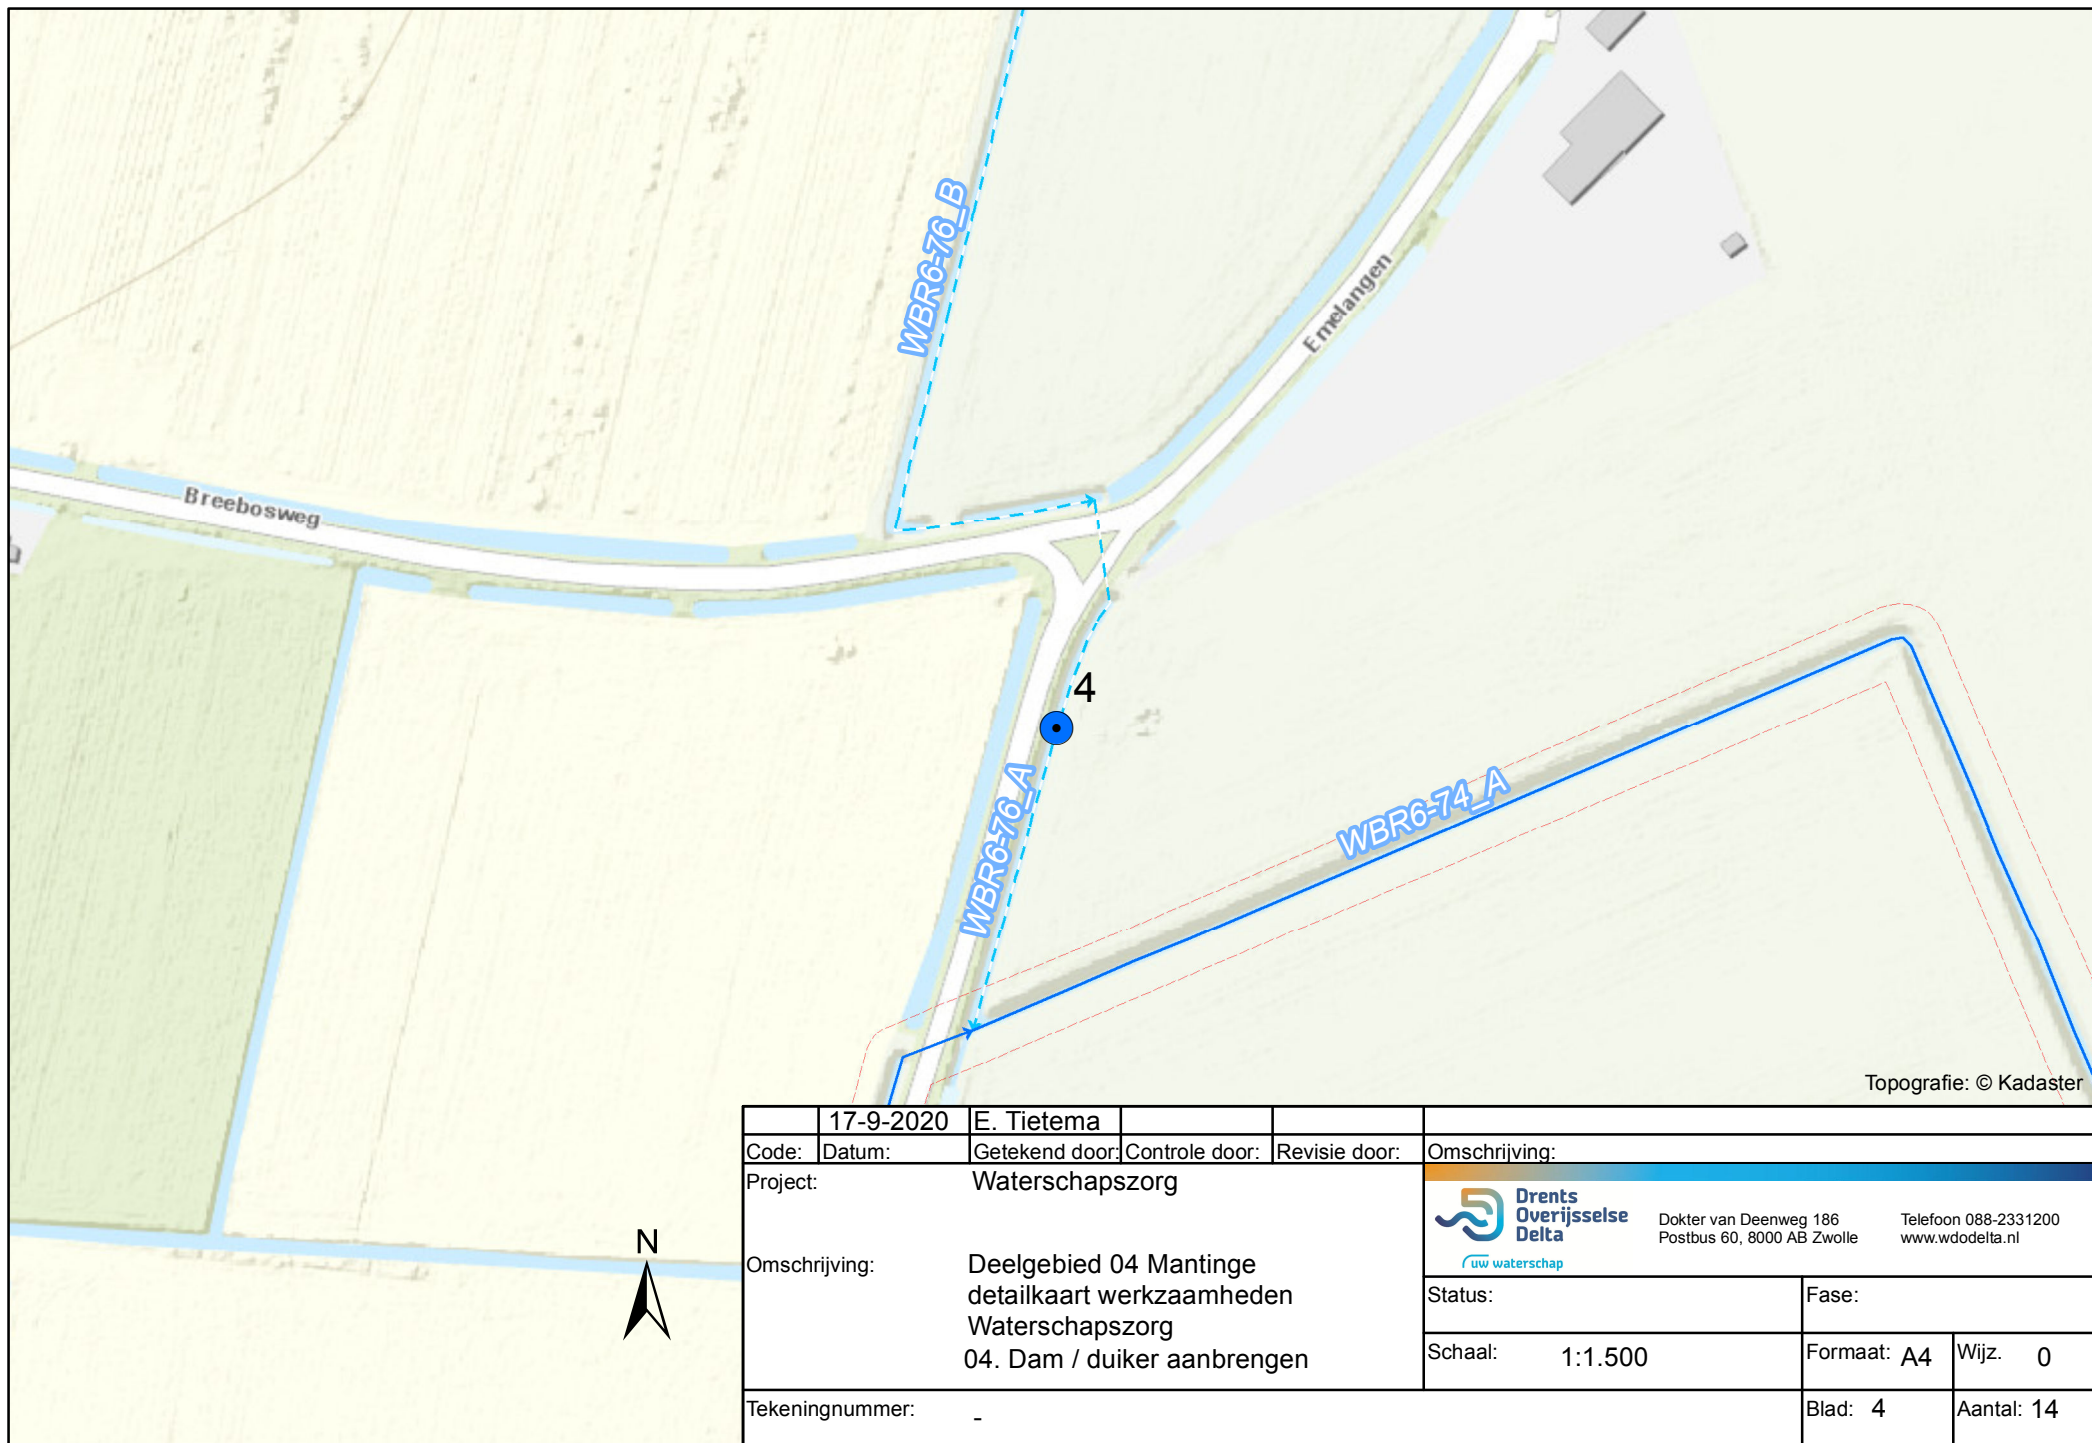

Topografie: © Kadaster

|                 |   |                |   |               |                         |
|-----------------|---|----------------|---|---------------|-------------------------|
|                 | 17-9-2020                                                                                             | E. Tietema     |   |               |                         |
| Code:           | Datum:                                                                                                | Getekend door: | Controle door:   | Revisie door: | Omschrijving:           |
| Project:        | Waterschapszorg                                                                                       |                |   |               |                         |
| Omschrijving:   | Deelgebied 04 Mantinge<br>detailkaart werkzaamheden<br>Waterschapszorg<br>04. Dam / duiker aanbrengen |                |   |               |                         |
| Tekeningnummer: | -   |                |   |               |                         |
|                 |   |                |  Dokter van Deenweg 186<br>Postbus 60, 8000 AB Zwolle<br>Telefoon 088-2331200<br>www.wdodelta.nl |               |                         |
|                 |   |                | Status:   | Fase:         |                         |
|                 |   |                | Schaal:   | 1:1.500       | Formaat: A4<br>Wijz.: 0 |
|                 |   |                | Blad:   | 4             | Aantal: 14              |

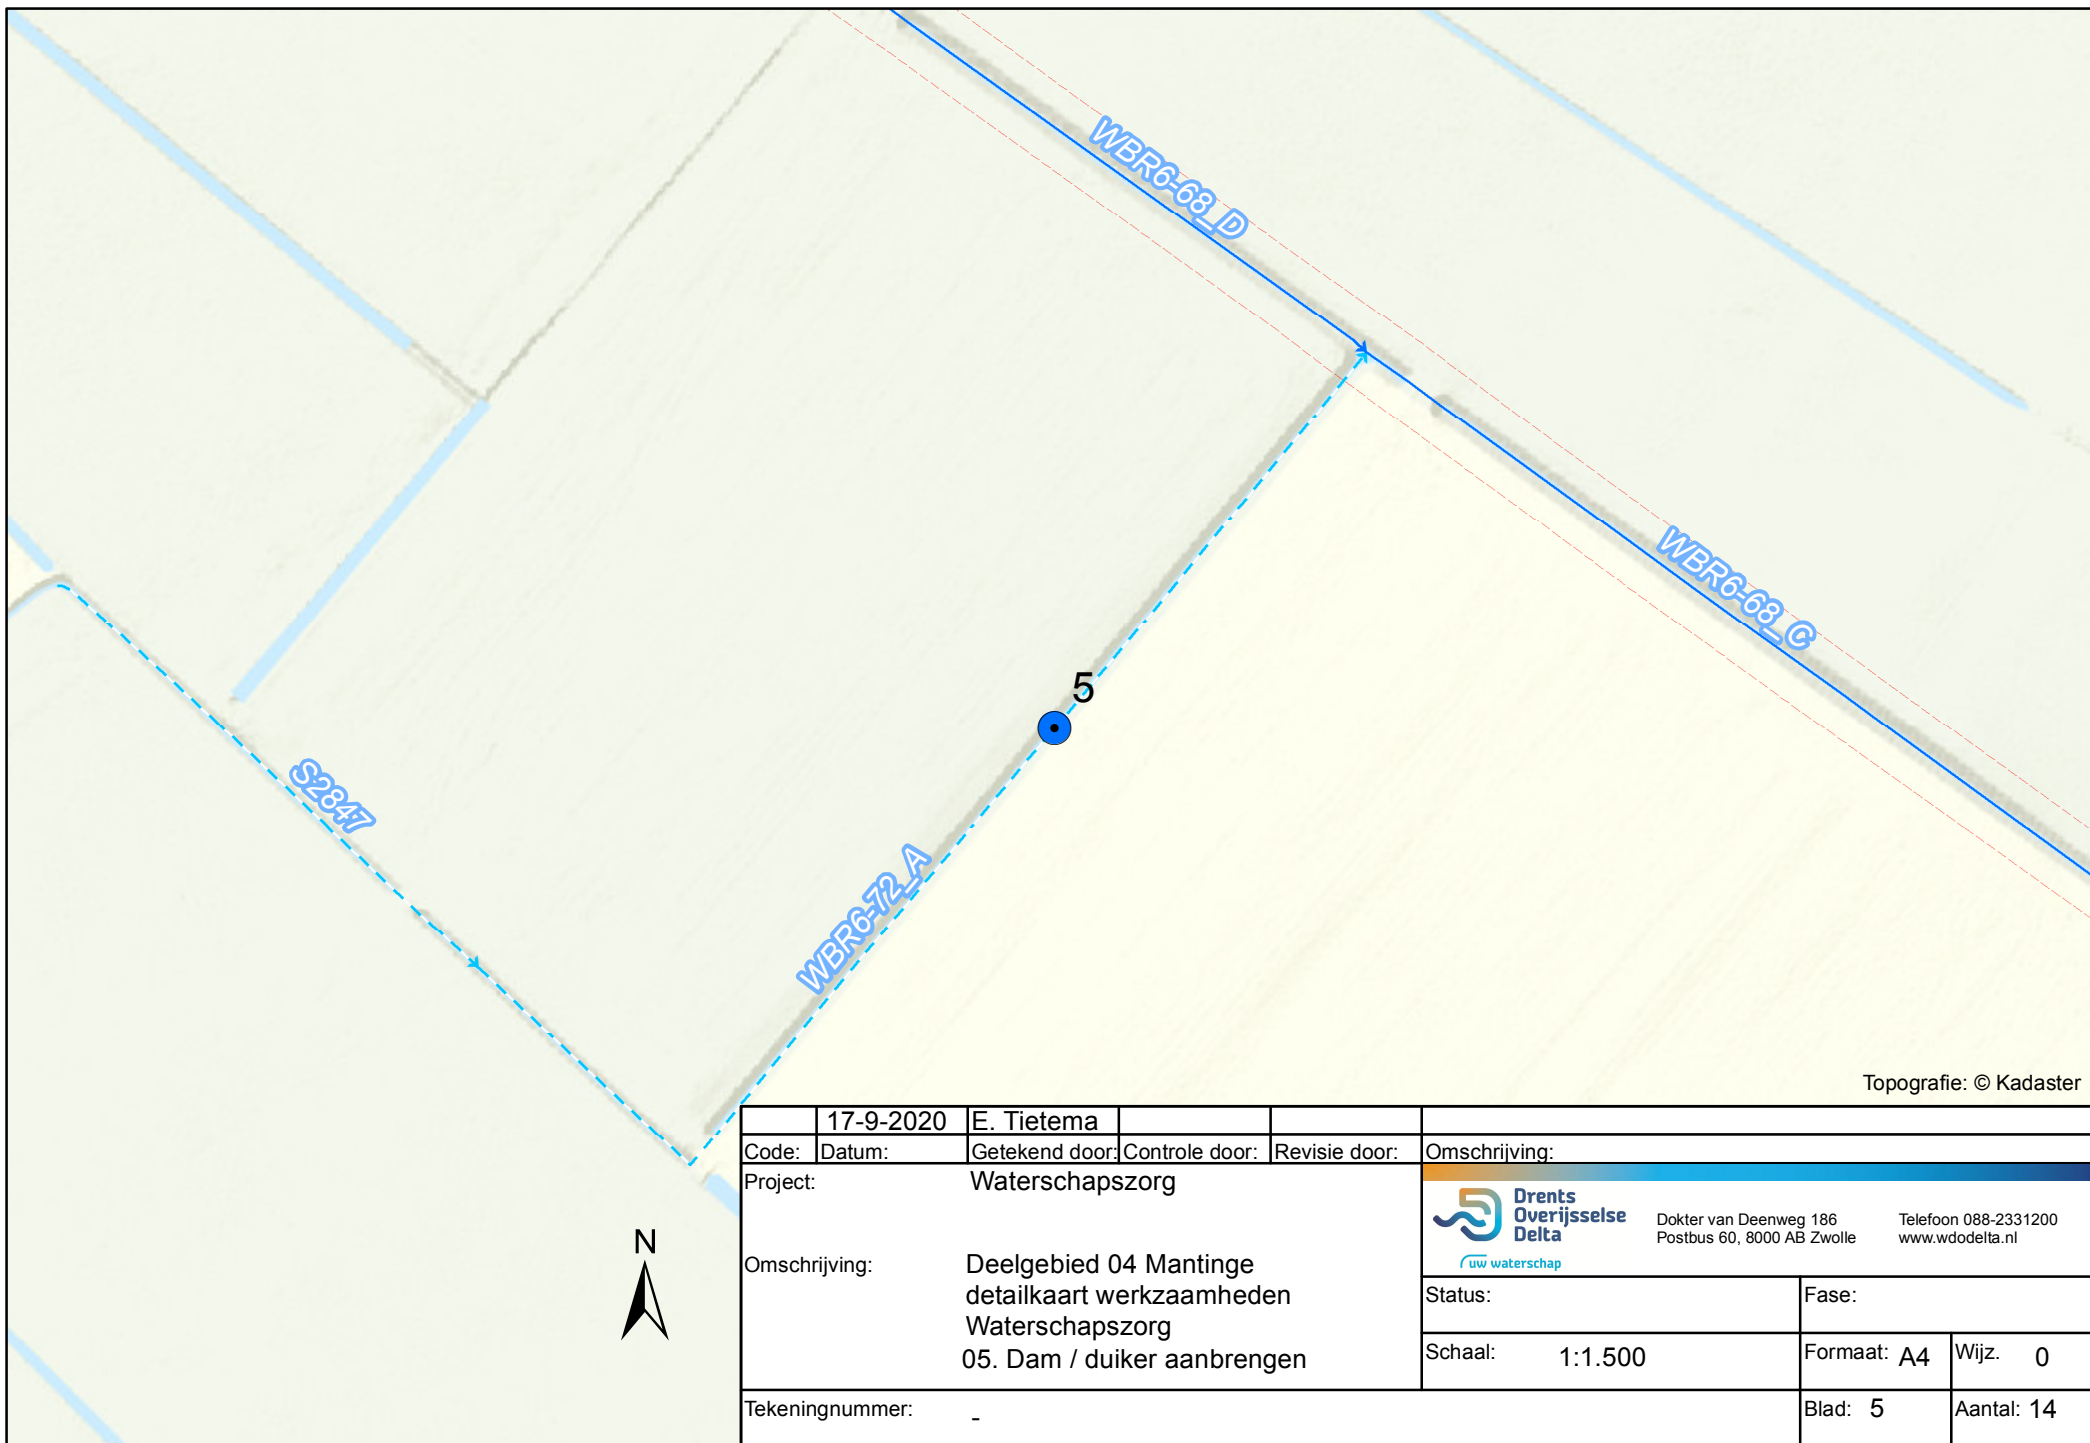

Topografie: © Kadaster


|                 |   |                |                |               |               |
|-----------------|---|----------------|----------------|---------------|---------------|
|                 | 17-9-2020                                                                                             | E. Tietema     |                |               |               |
| Code:           | Datum:                                                                                                | Getekend door: | Controle door: | Revisie door: | Omschrijving: |
| Project:        | Waterschapszorg                                                                                       |                |                |               |               |
| Omschrijving:   | Deelgebied 04 Mantinge<br>detailkaart werkzaamheden<br>Waterschapszorg<br>05. Dam / duiker aanbrengen |                |                |               |               |
| Tekeningnummer: | -   |                |                |               |               |





Dokter van Deenweg 186  
Postbus 60, 8000 AB Zwolle

Telefoon 088-2331200  
www.wdodelta.nl

|                 |             |            |   |
|-----------------|-------------|------------|---|
| Status:         | Fase:       |            |   |
| Schaal: 1:1.500 | Formaat: A4 | Wijz.      | 0 |
| Blad: 5         |             | Aantal: 14 |   |

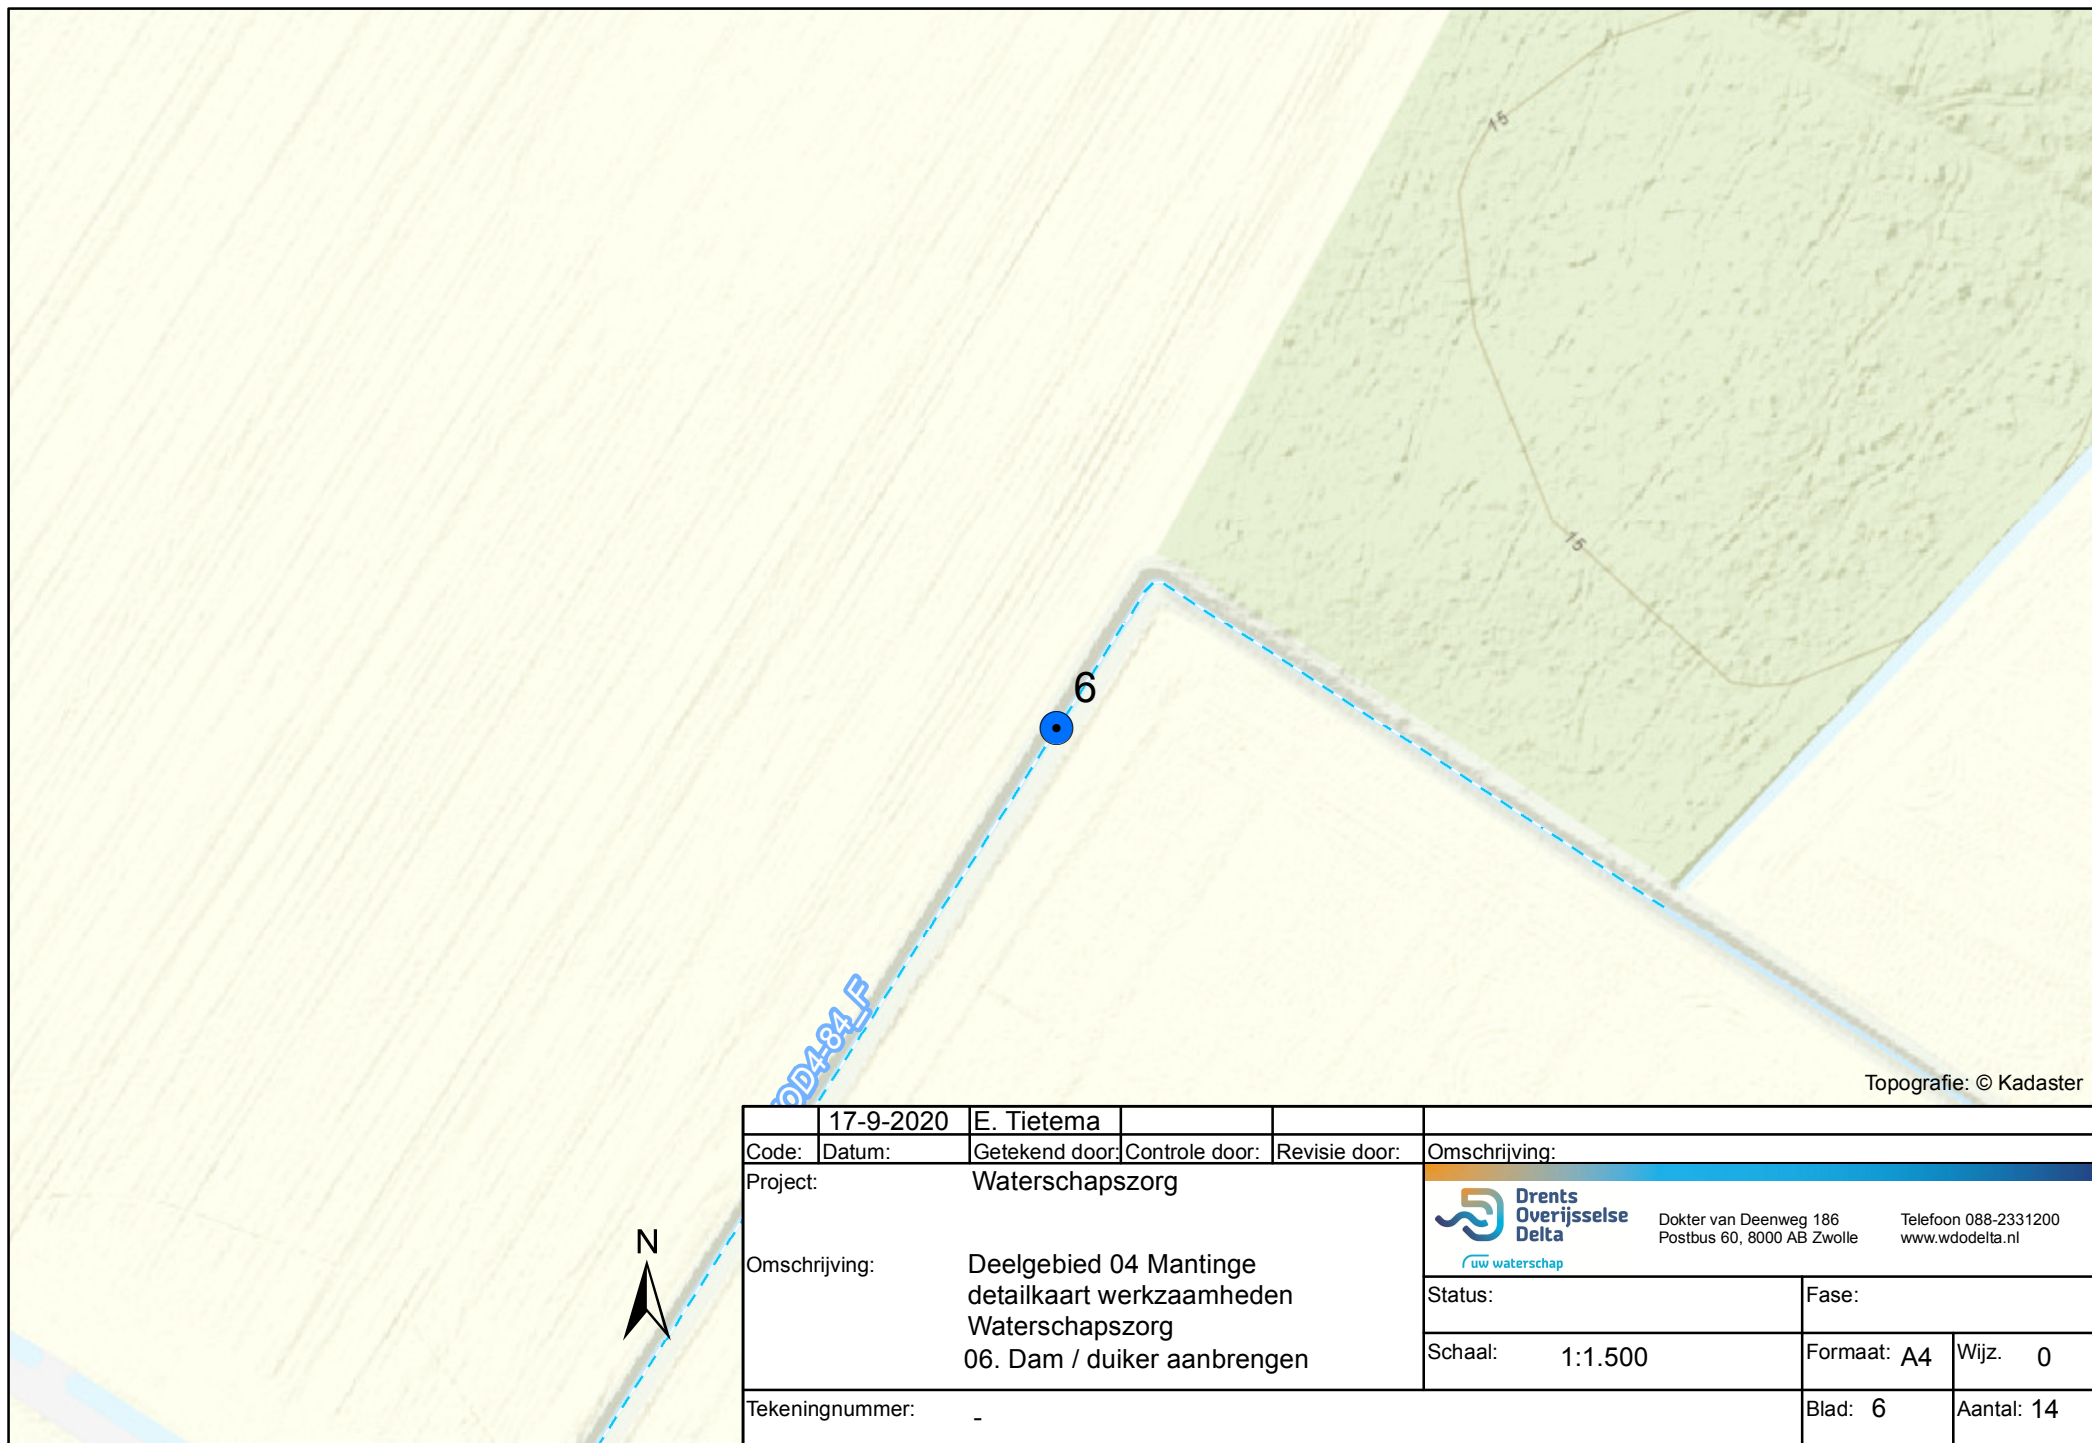

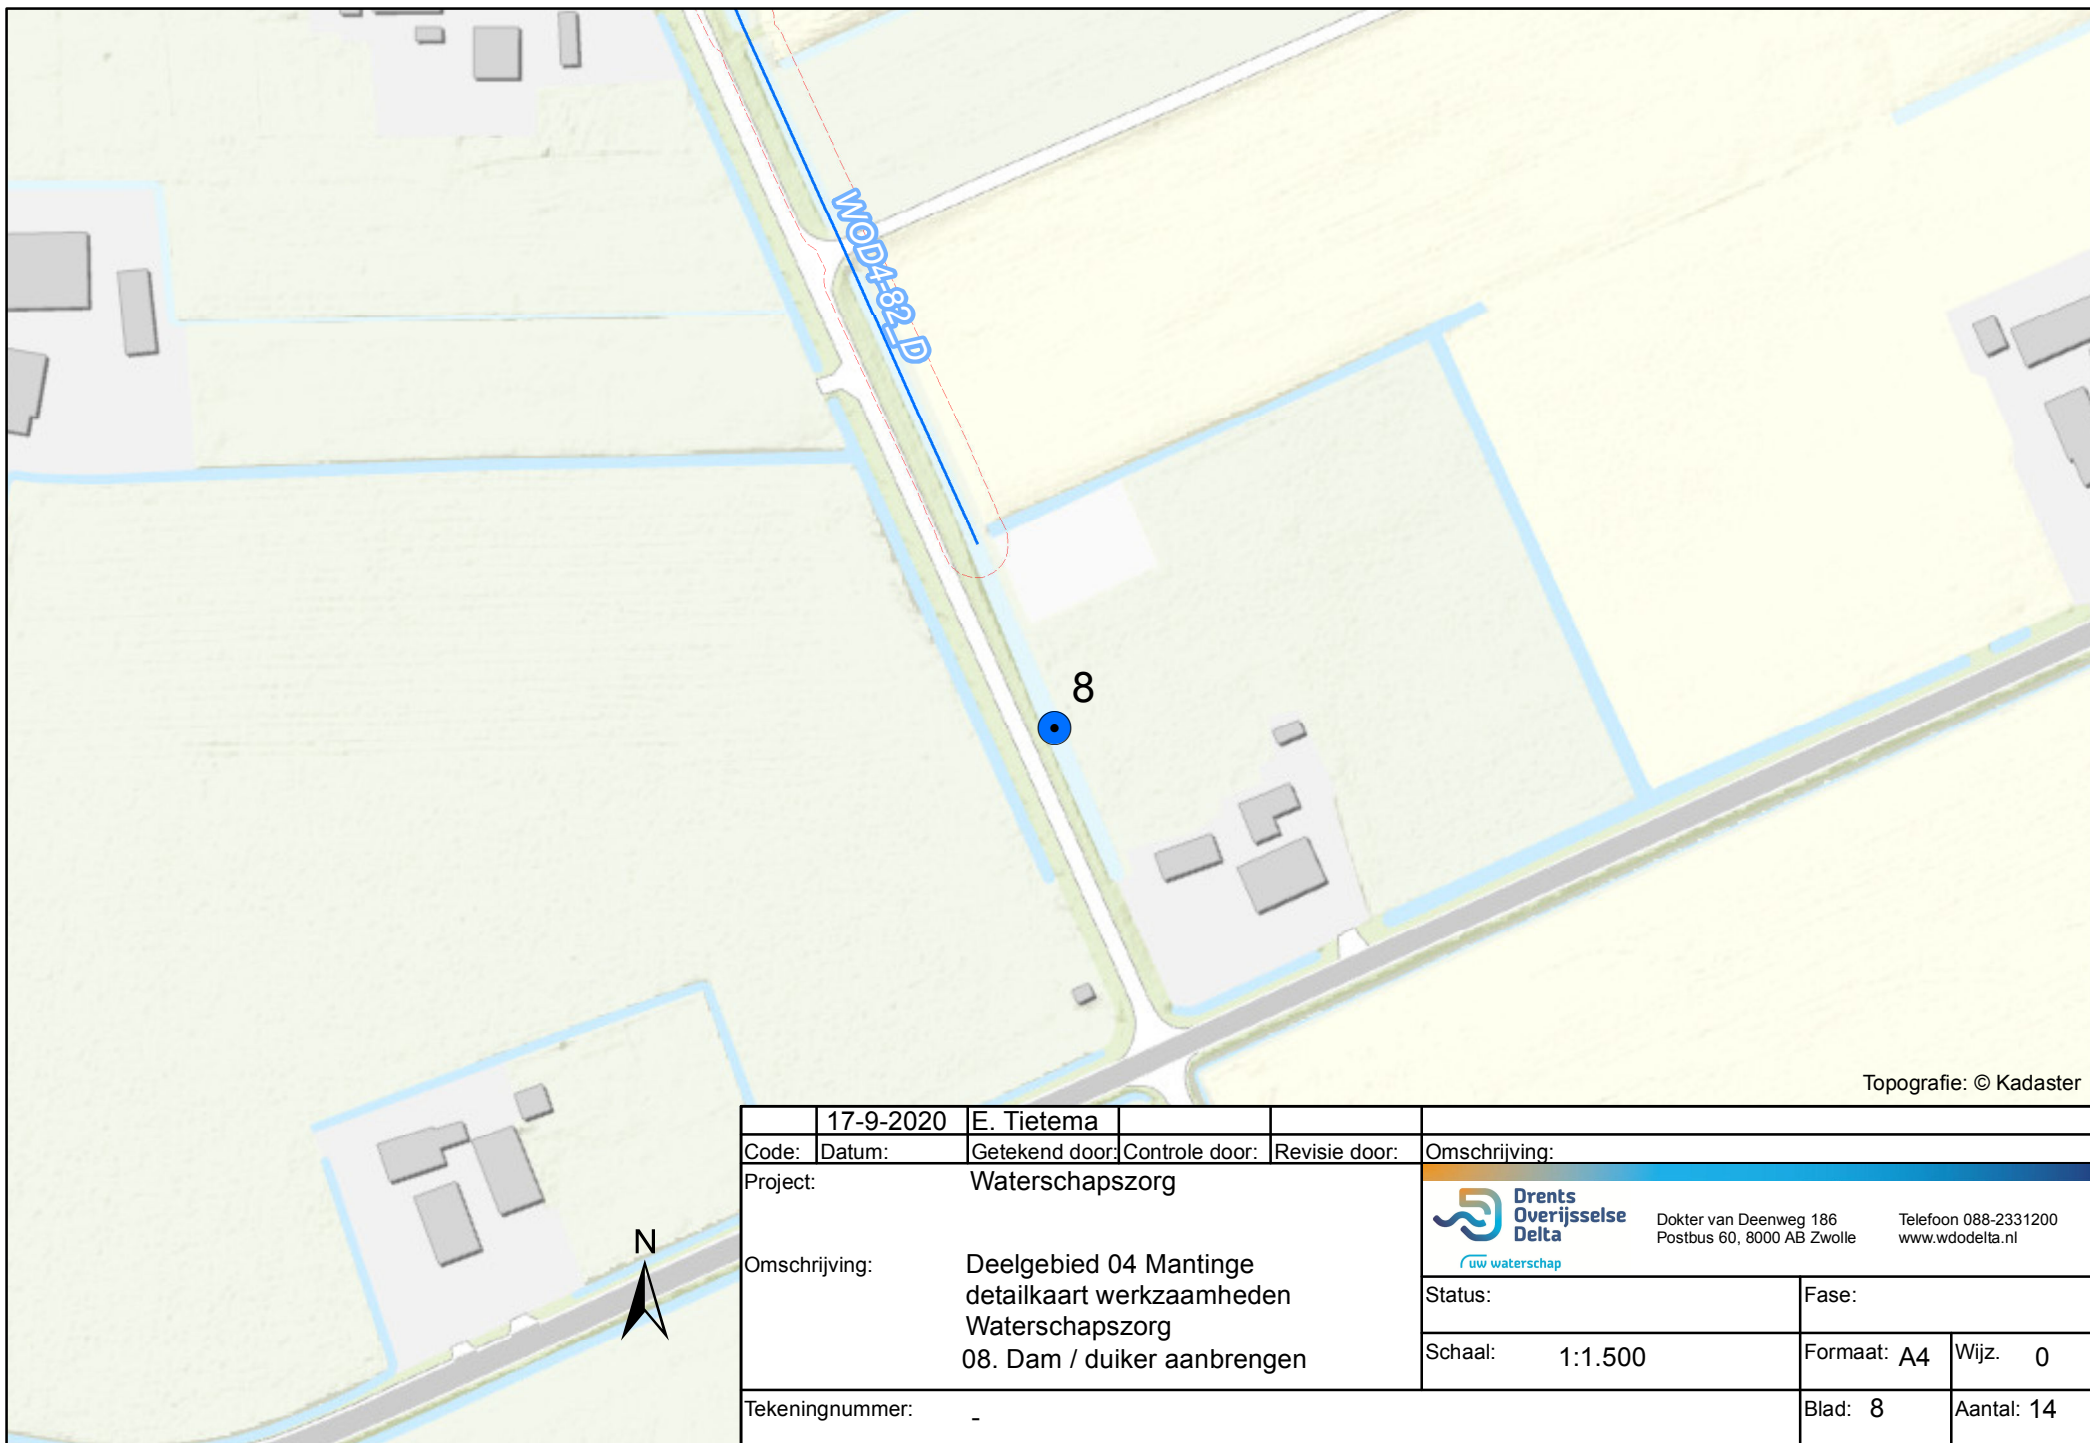

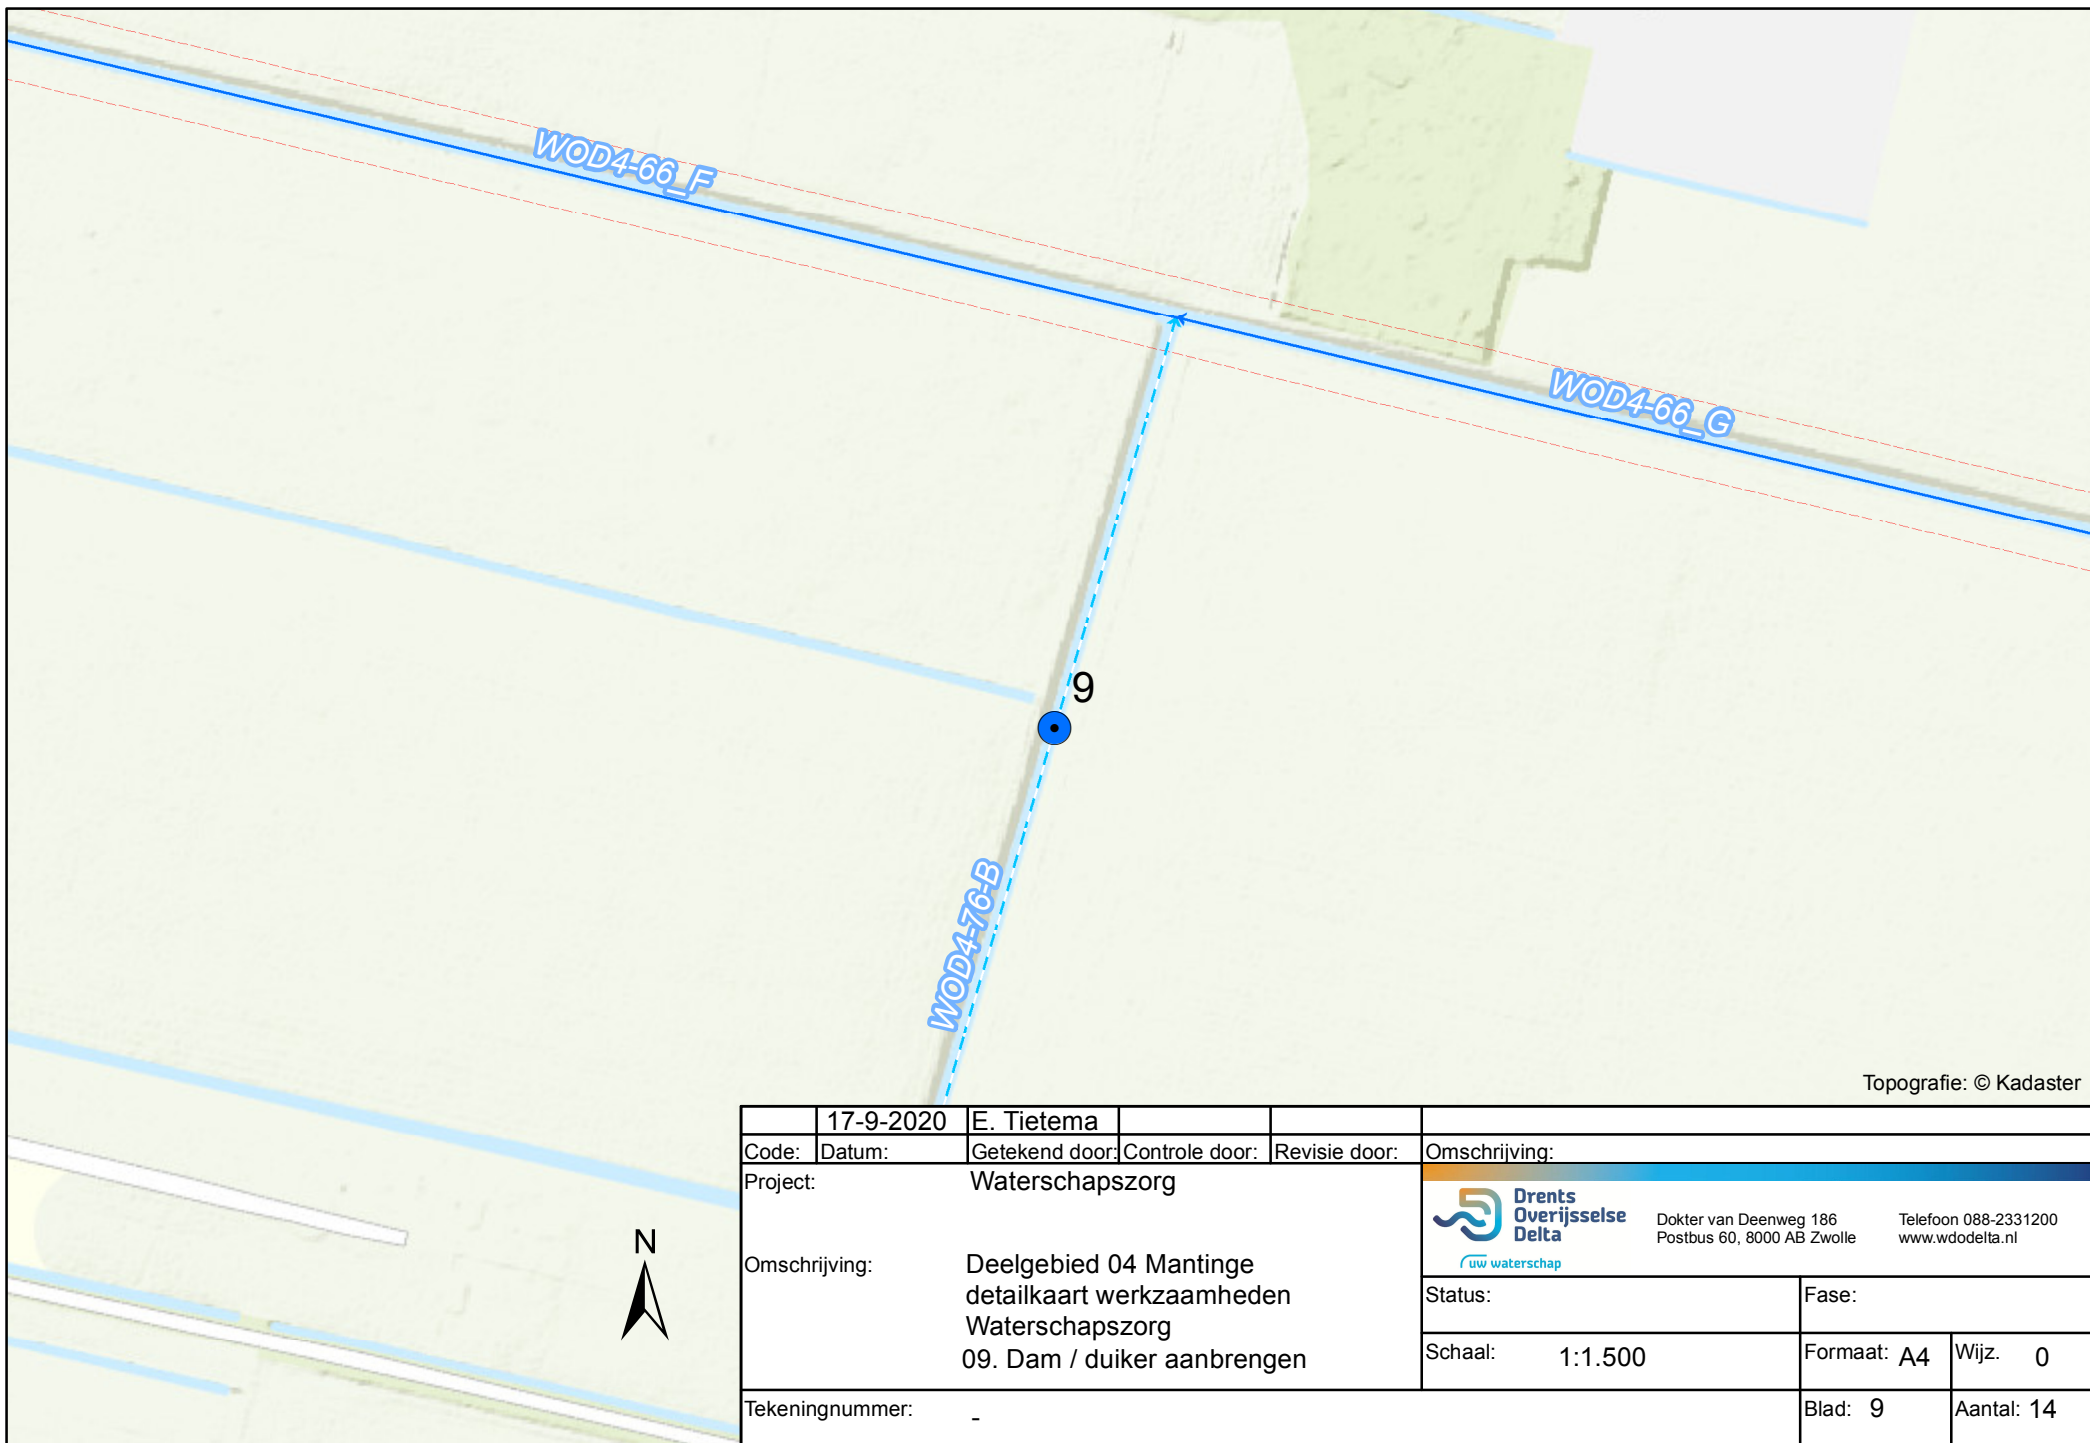

Topografie: © Kadaster

|                   |   |                |                |               |   |            |
|-------------------|---|----------------|----------------|---------------|---|------------|
|                   | 17-9-2020                                                                                             | E. Tietema     |                |               |   |            |
| Code:             | Datum:                                                                                                | Getekend door: | Controle door: | Revisie door: | Omschrijving:   |            |
| Project:          | Waterschapszorg                                                                                       |                |                |               | <div><div>Dokter van Deenweg 186<br/>Postbus 60, 8000 AB Zwolle<br/>Telefoon 088-2331200<br/>www.wdodelta.nl</div></div> |            |
| Omschrijving:     | Deelgebied 04 Mantinge<br>detailkaart werkzaamheden<br>Waterschapszorg<br>09. Dam / duiker aanbrengen |                |                |               |   |            |
|                   |   |                |                |               |   |            |
| Tekeningnummer: - |   |                |                |               | Blad: 9   | Aantal: 14 |