



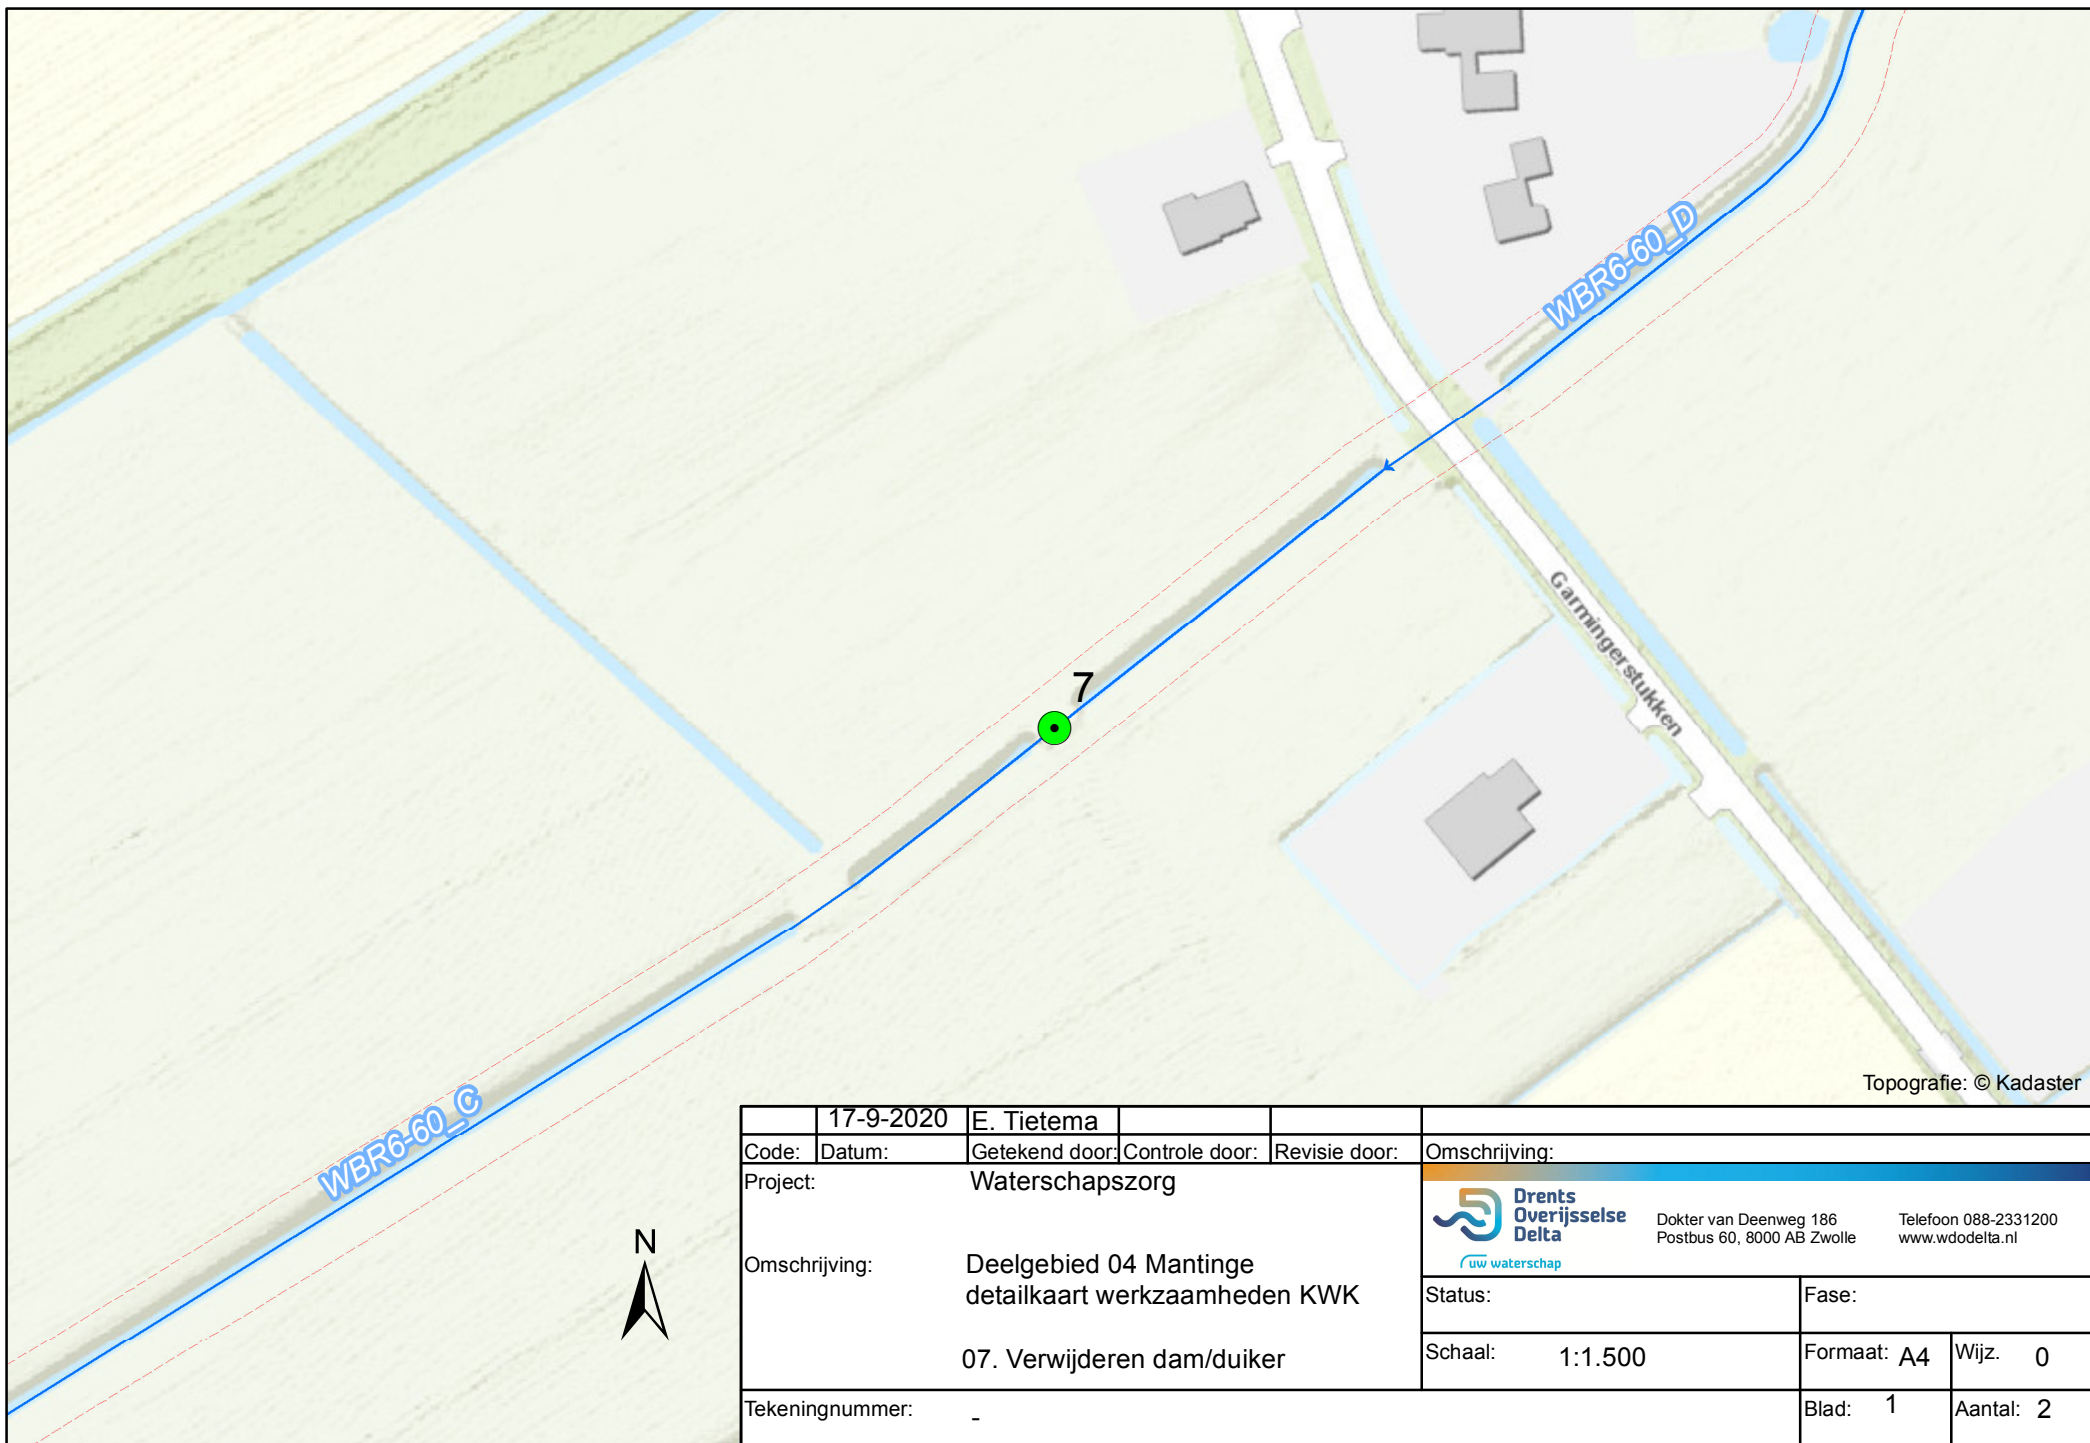

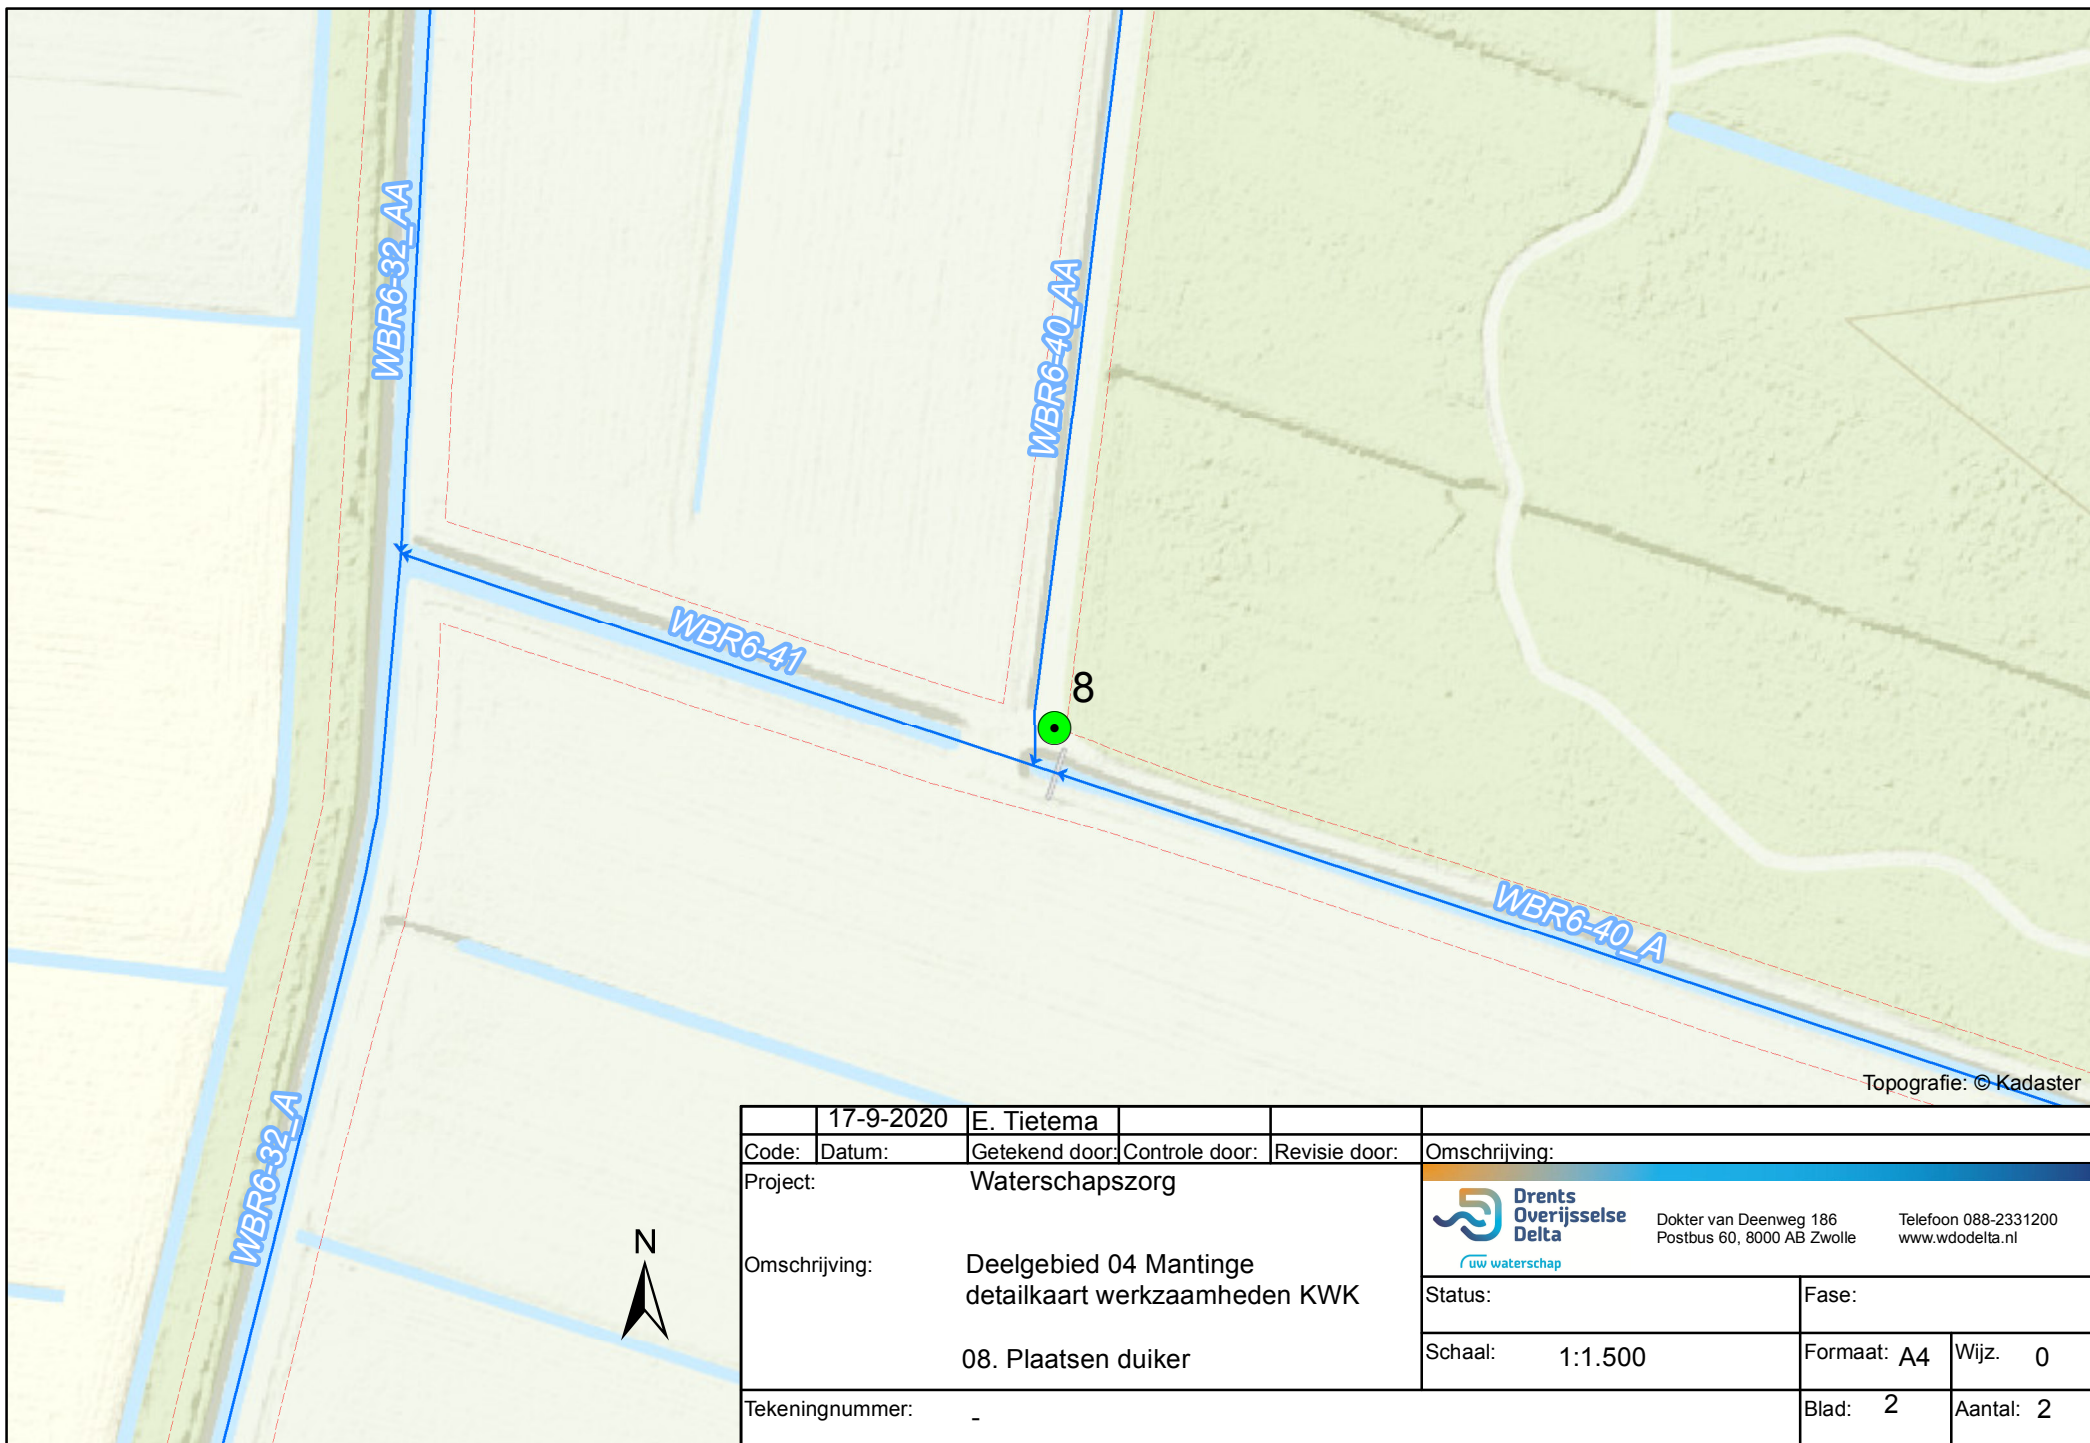

Topografie: © Kadaster

	17-9-2020	E. Tietema			
Code:	Datum:	Getekend door:	Controle door:	Revisie door:	Omschrijving:
Project:	Waterschapszorg				
Omschrijving:	Deelgebied 04 Mantinge detailkaart werkzaamheden KWK				
	08. Plaatsen duiker				
Tekeningnummer:	-				
			 Dokter van Deenweg 186 Postbus 60, 8000 AB Zwolle Telefoon 088-2331200 www.wdodelta.nl		
			Status:	Fase:	
			Schaal: 1:1.500	Formaat: A4	Wijz. 0
			Blad: 2	Aantal: 2	