


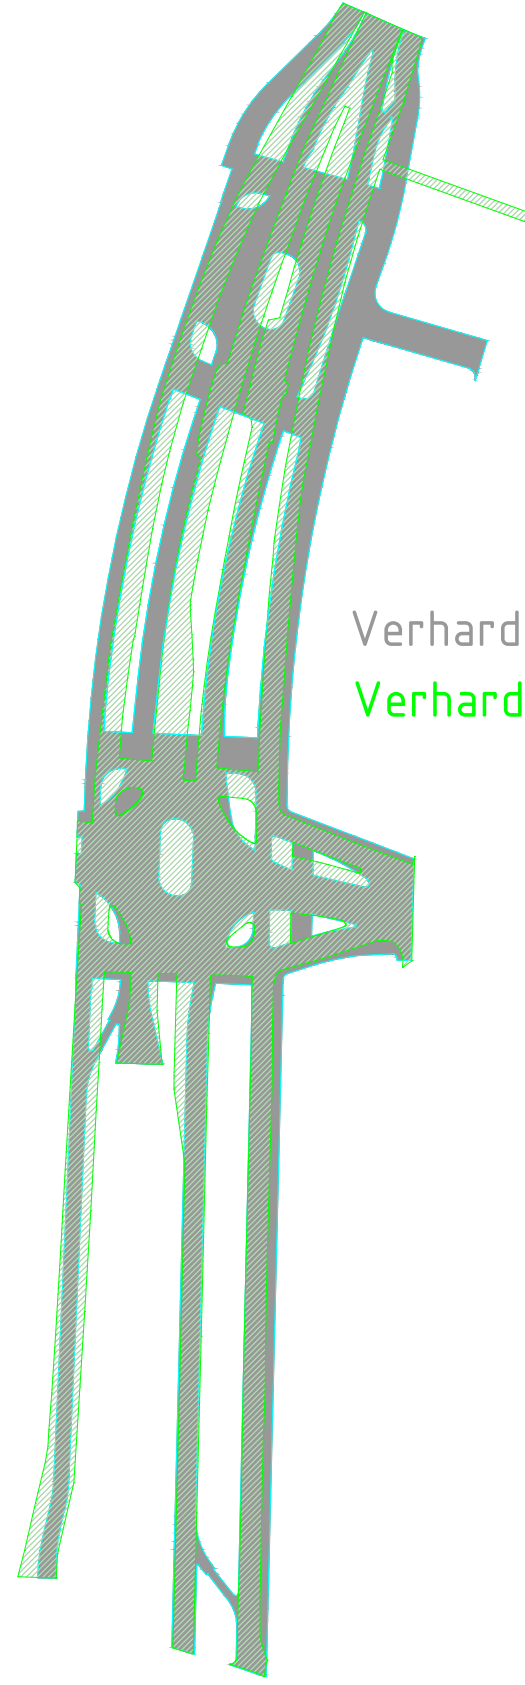

Verharding nieuw 7627.19m²

Verharding bestaand 6797.17m²