


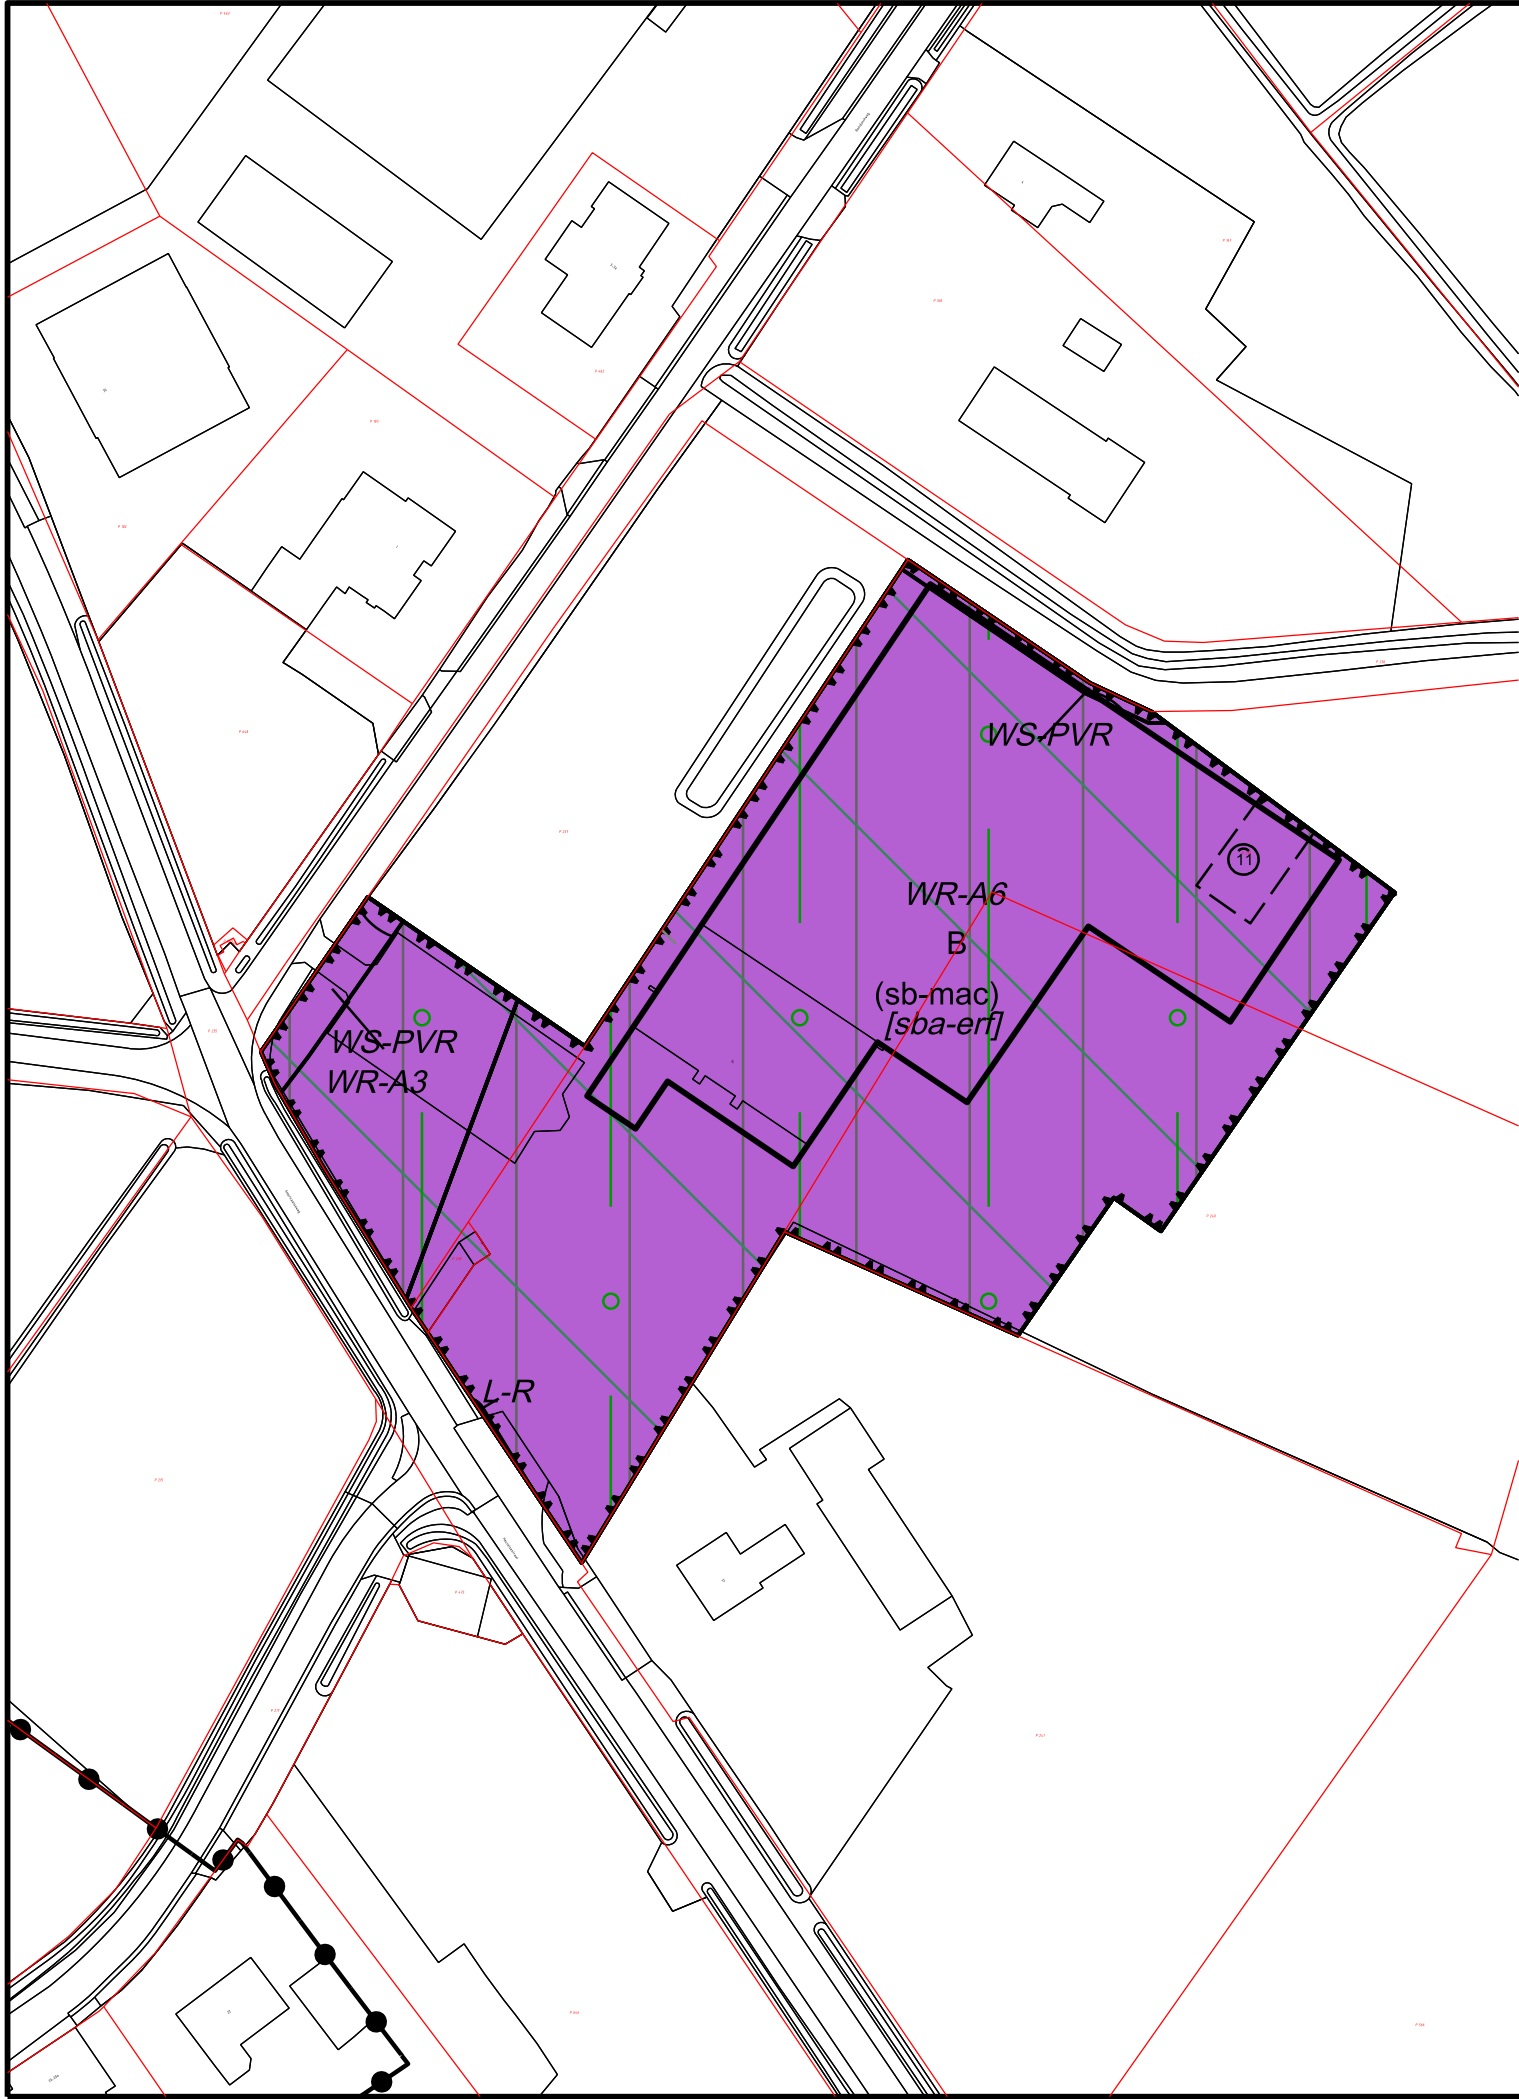




Gemeente Horst aan de Maas

**Buitengebied Horst aan de Maas, herziening
Heuvelsestraat 14, Kronenberg**

Verbeelding

datum:	08-09-2020
schaal:	1 : 1000 (A3)
status:	vastgesteld
projectnr.:	934.00.00.05.00
gezien:	M.K.W
NL.IMRO.1507.HMHERZIENINGBG2019-BPV1	

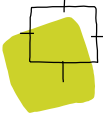

BügelHajema
Ruimte voor de leefomgeving

BügelHajema Adviseurs, adviseurs voor leefomgeving en omgevingsrecht BNSP
Utrechtseweg 7, 3811 NA Amersfoort **T** 033 465 65 45 **E** info@bugelhajema.nl
W www.bugelhajema.nl