


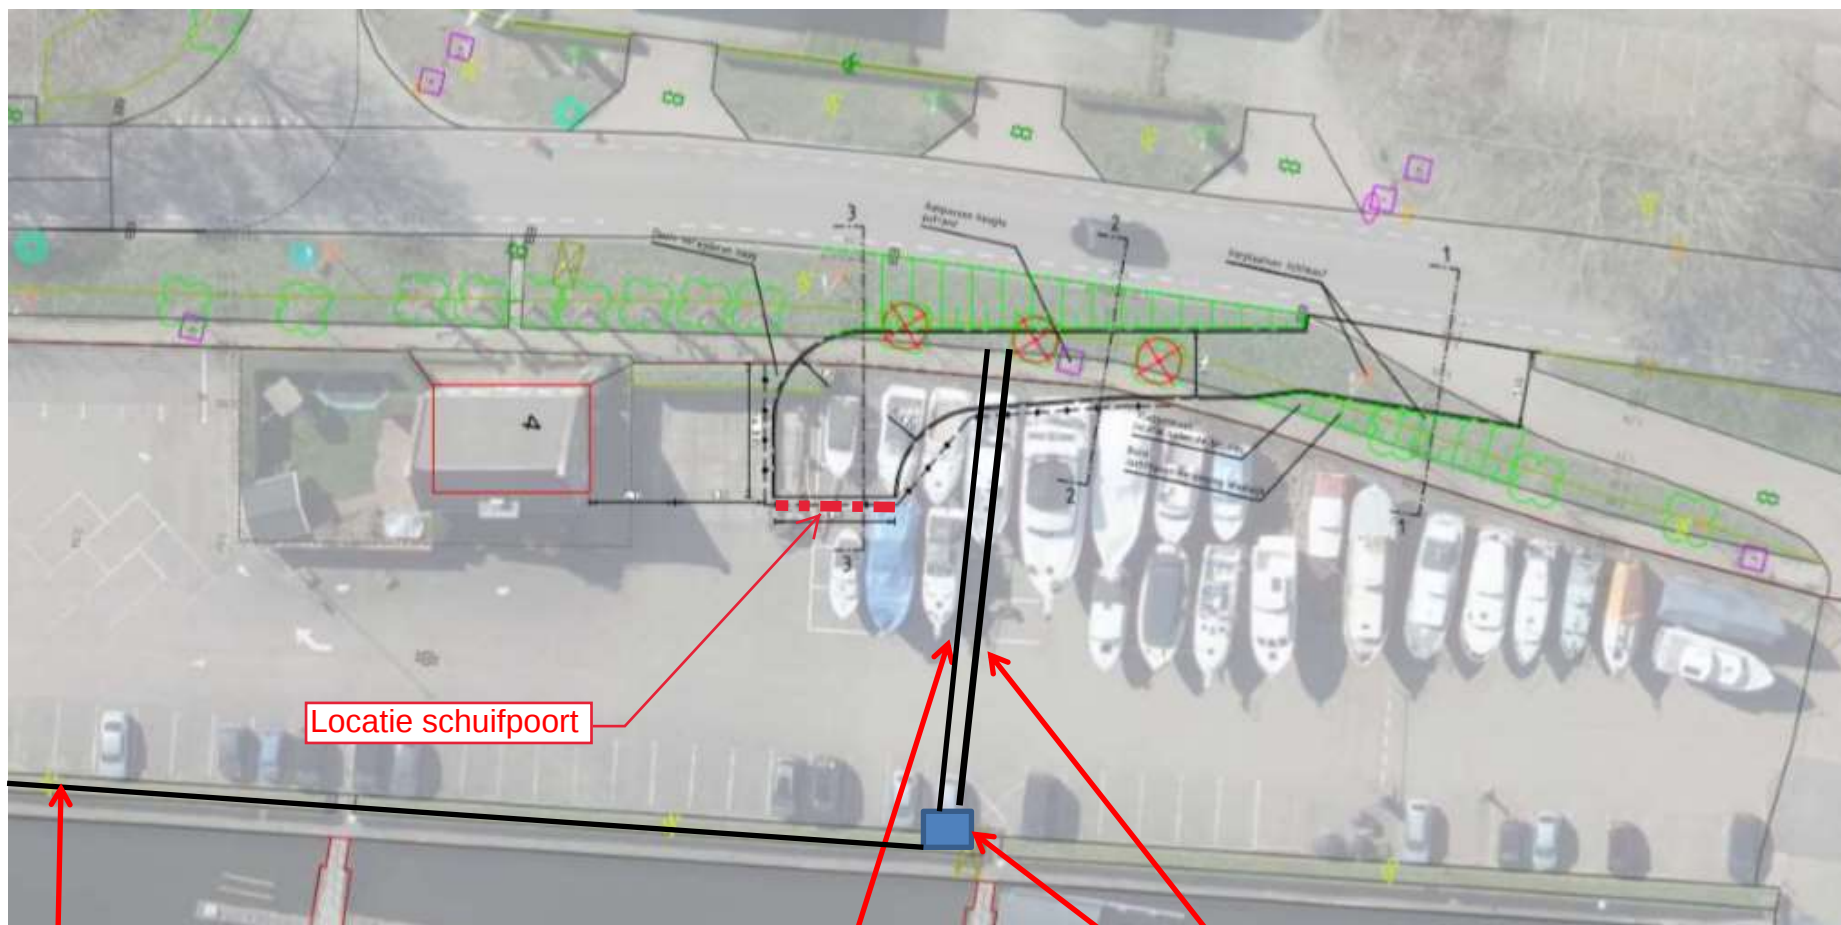

Locatie schuifpoort

Zit nu 230 volt (5 aderig) i.v.m. WCD aan het hek

Mantelbuis incl. trekdraad

Veldkast

5 aderige kabel t.b.v. stroomvoorziening veldkast