


Droge berging dwarsprofiel A-A
schaal 1:50

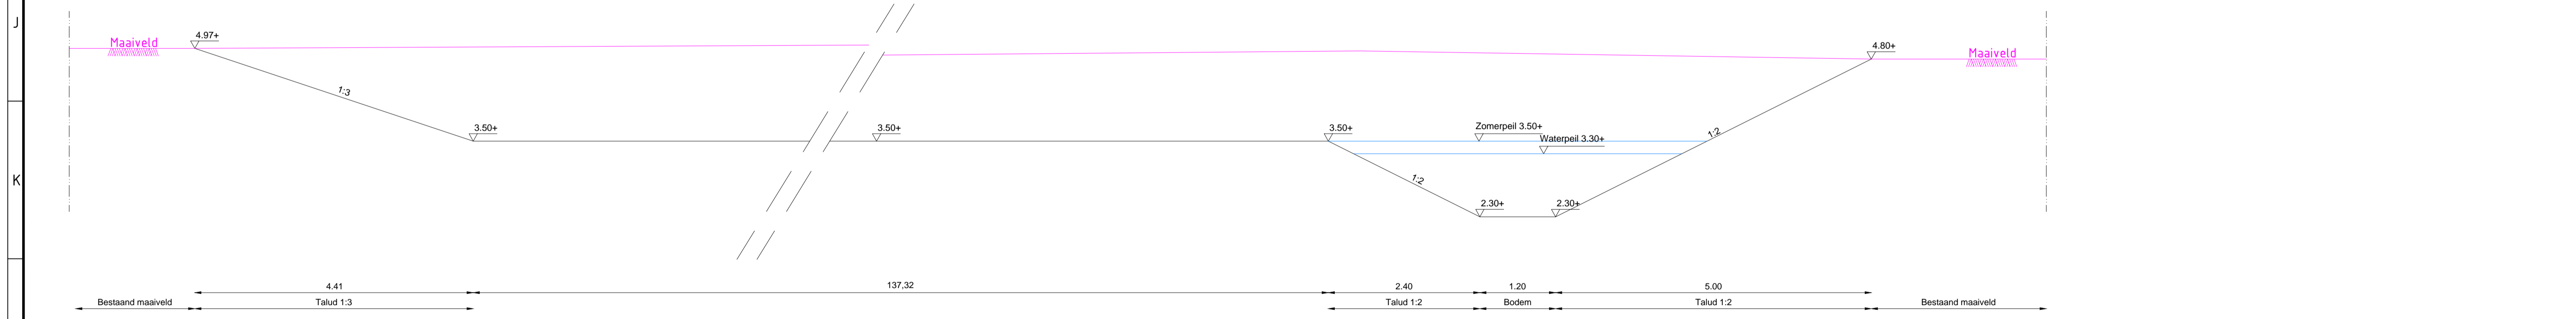

Droge berging dwarsprofiel B-B
schaal 1:50



Opdrachtgever: AVRI		buro noord
Project: Waterberging Ophemert		
Onderwerp: Waterberging dwarsprofielen		
Getekend: R. Tuin Datum: 18-07-2017 Schaal: 1:50 Formaat: A1 Projectcode: AVR00317 Document: AVR00317.dwg	Goedgekeurd: F. Henniphof Datum: 18-07-2017 Status: DEFINITIEF Versie: 1.0 Tekening: 1/1 Soort document: TEKENING	Buro Noord bv Oevers 14 8331 VC Steenwijk T 0521 513441 E algemeen@buronoord.nl