






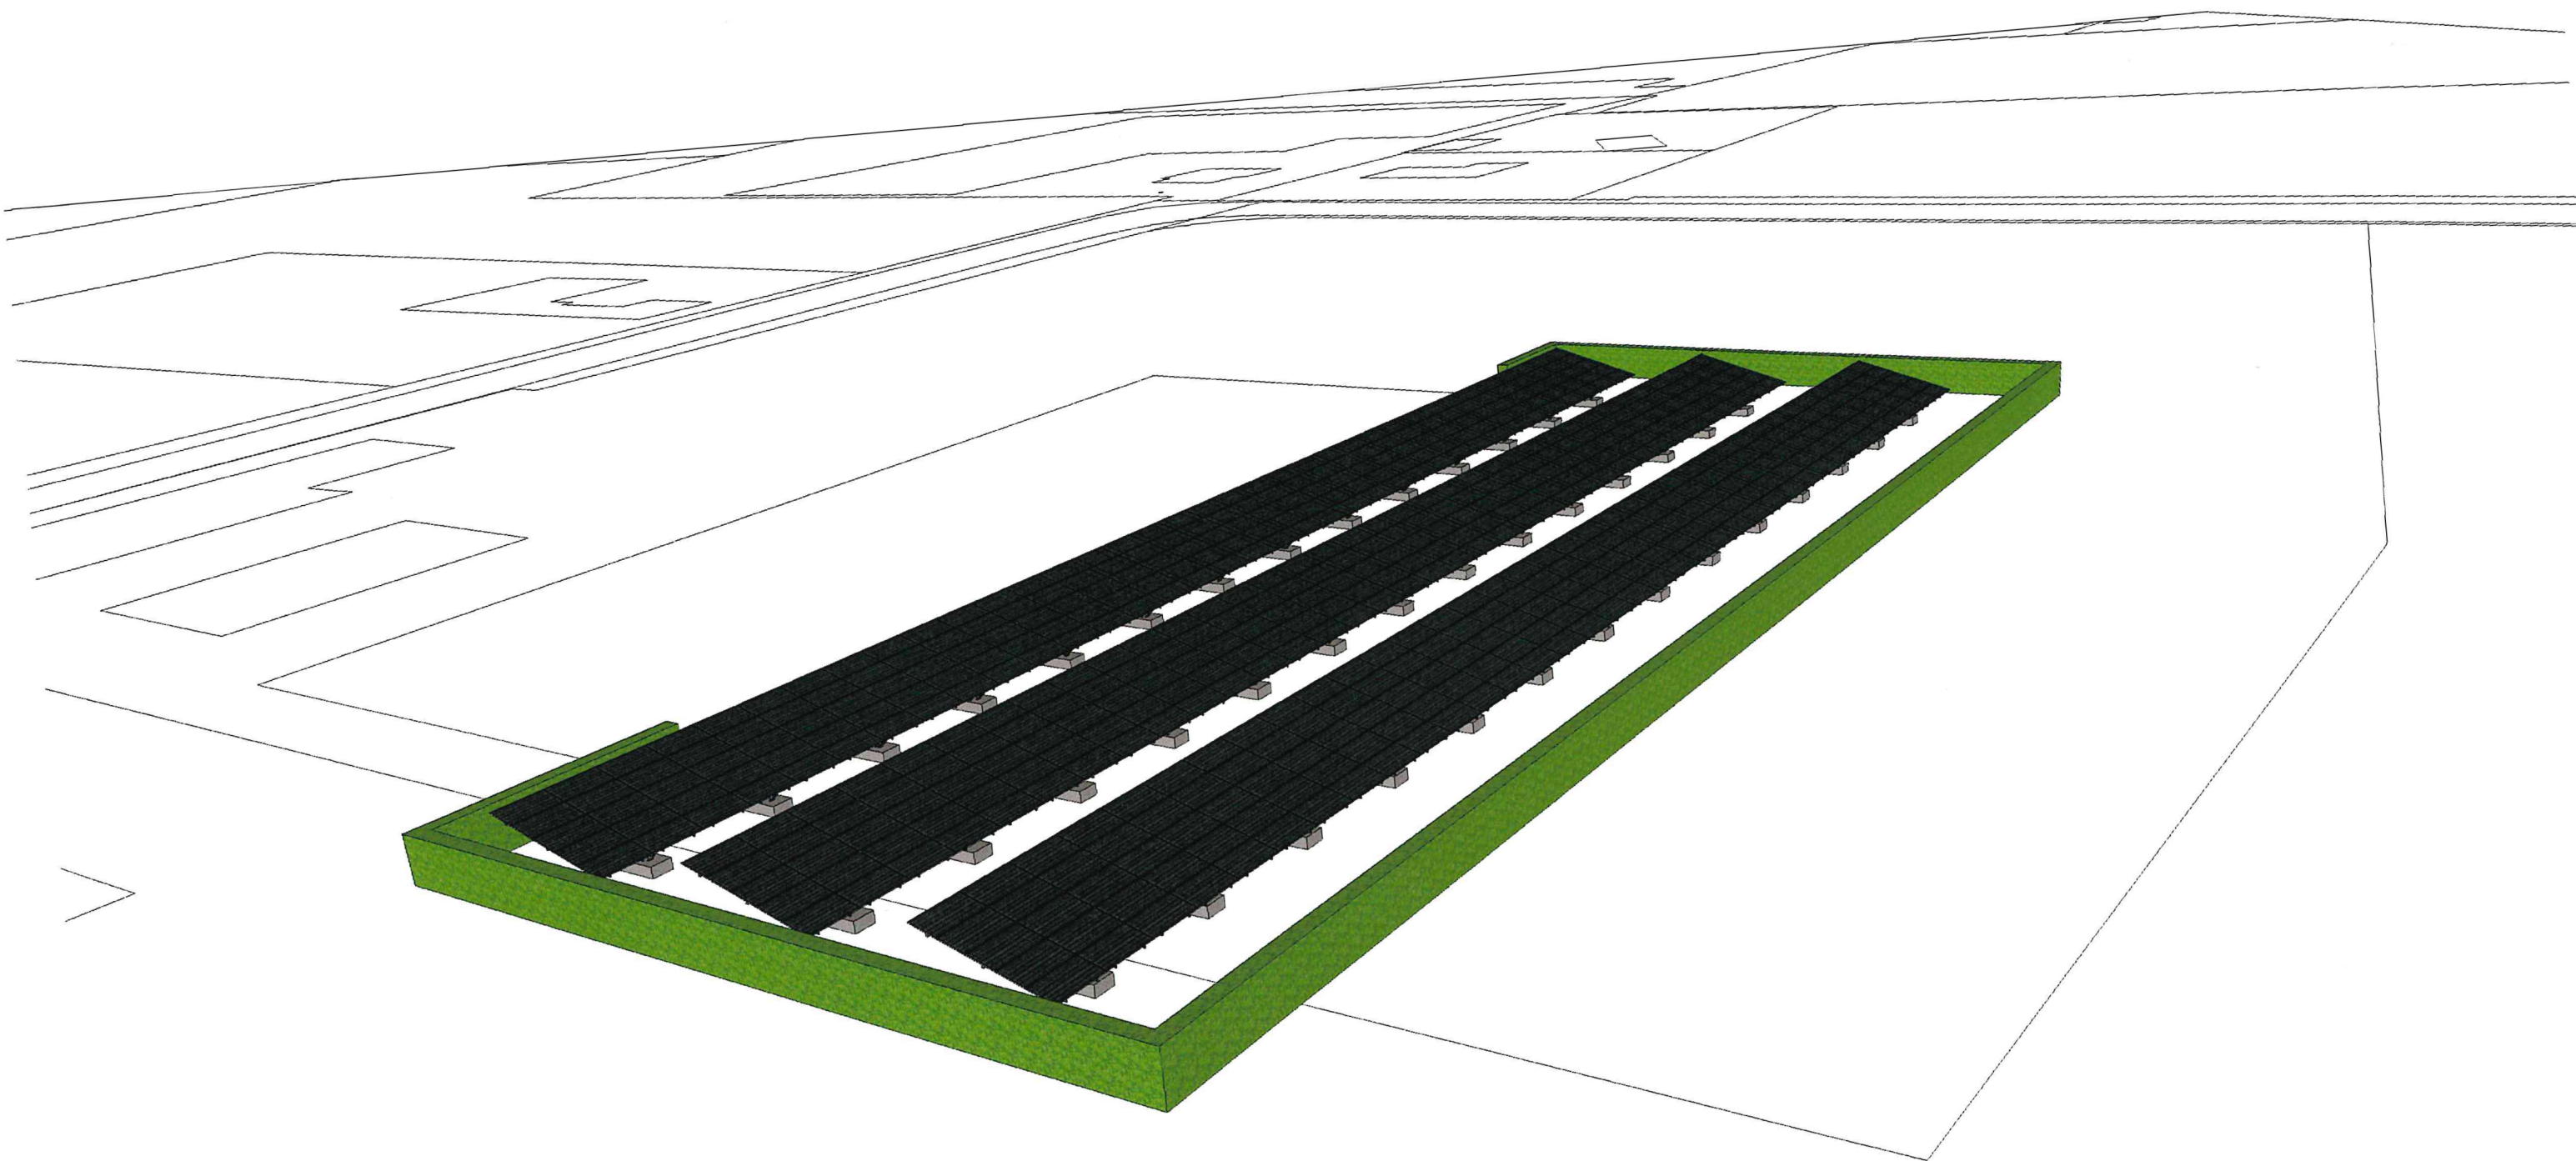

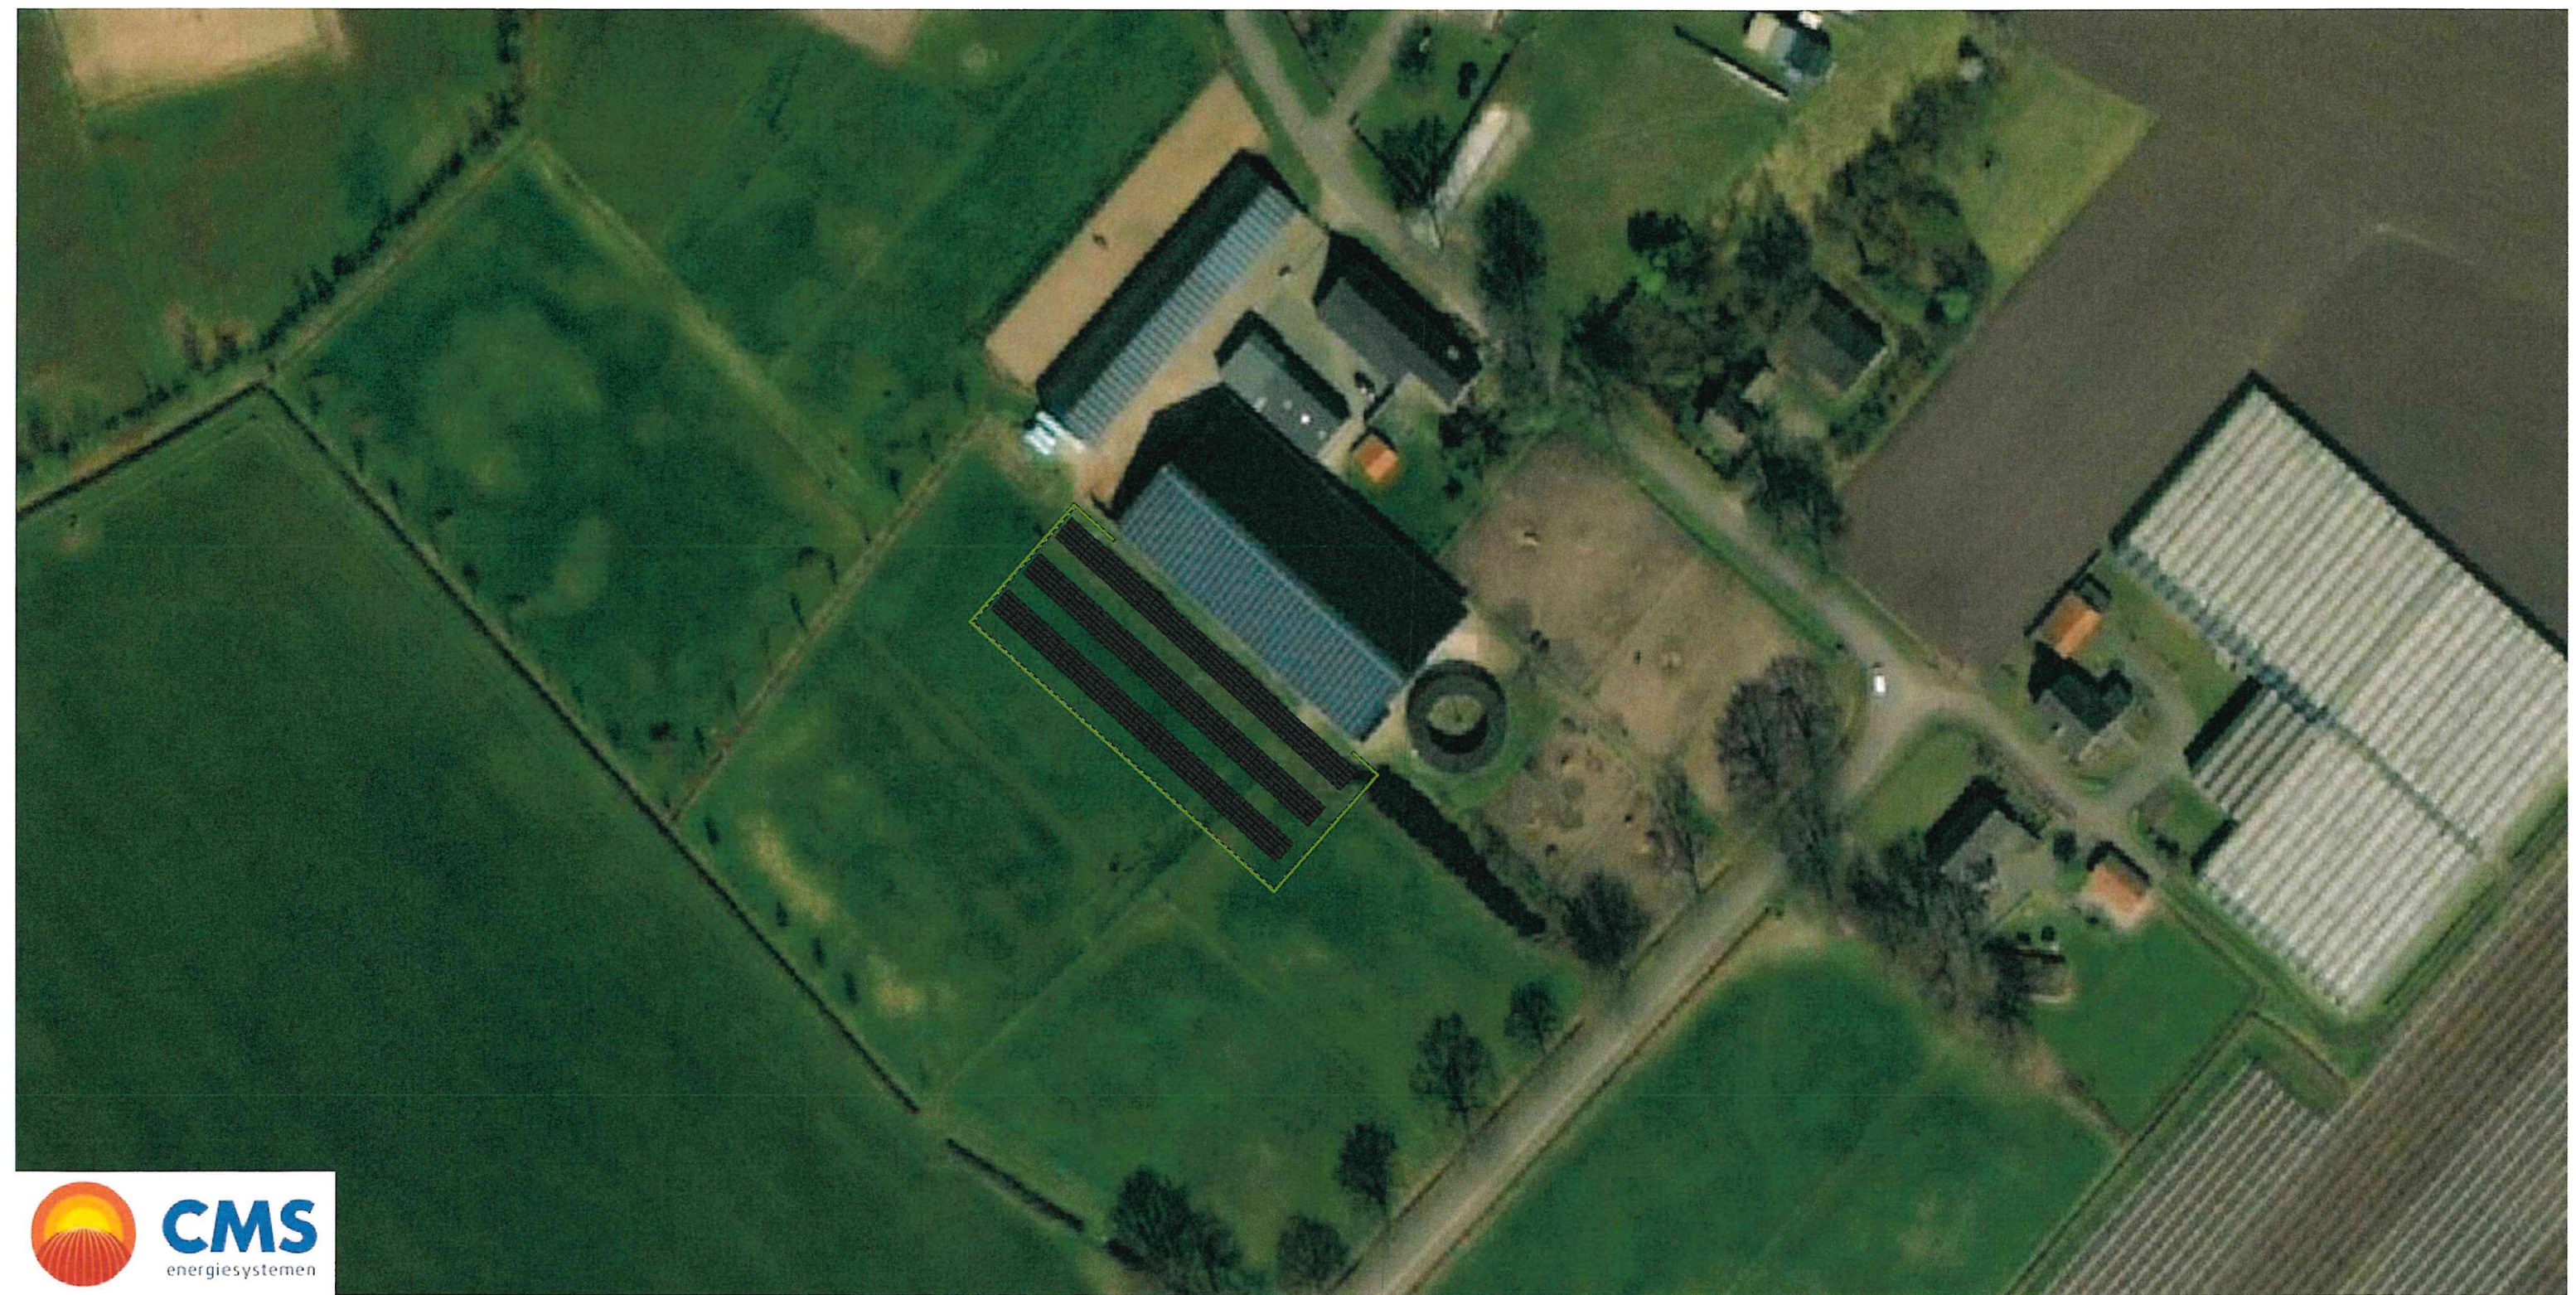

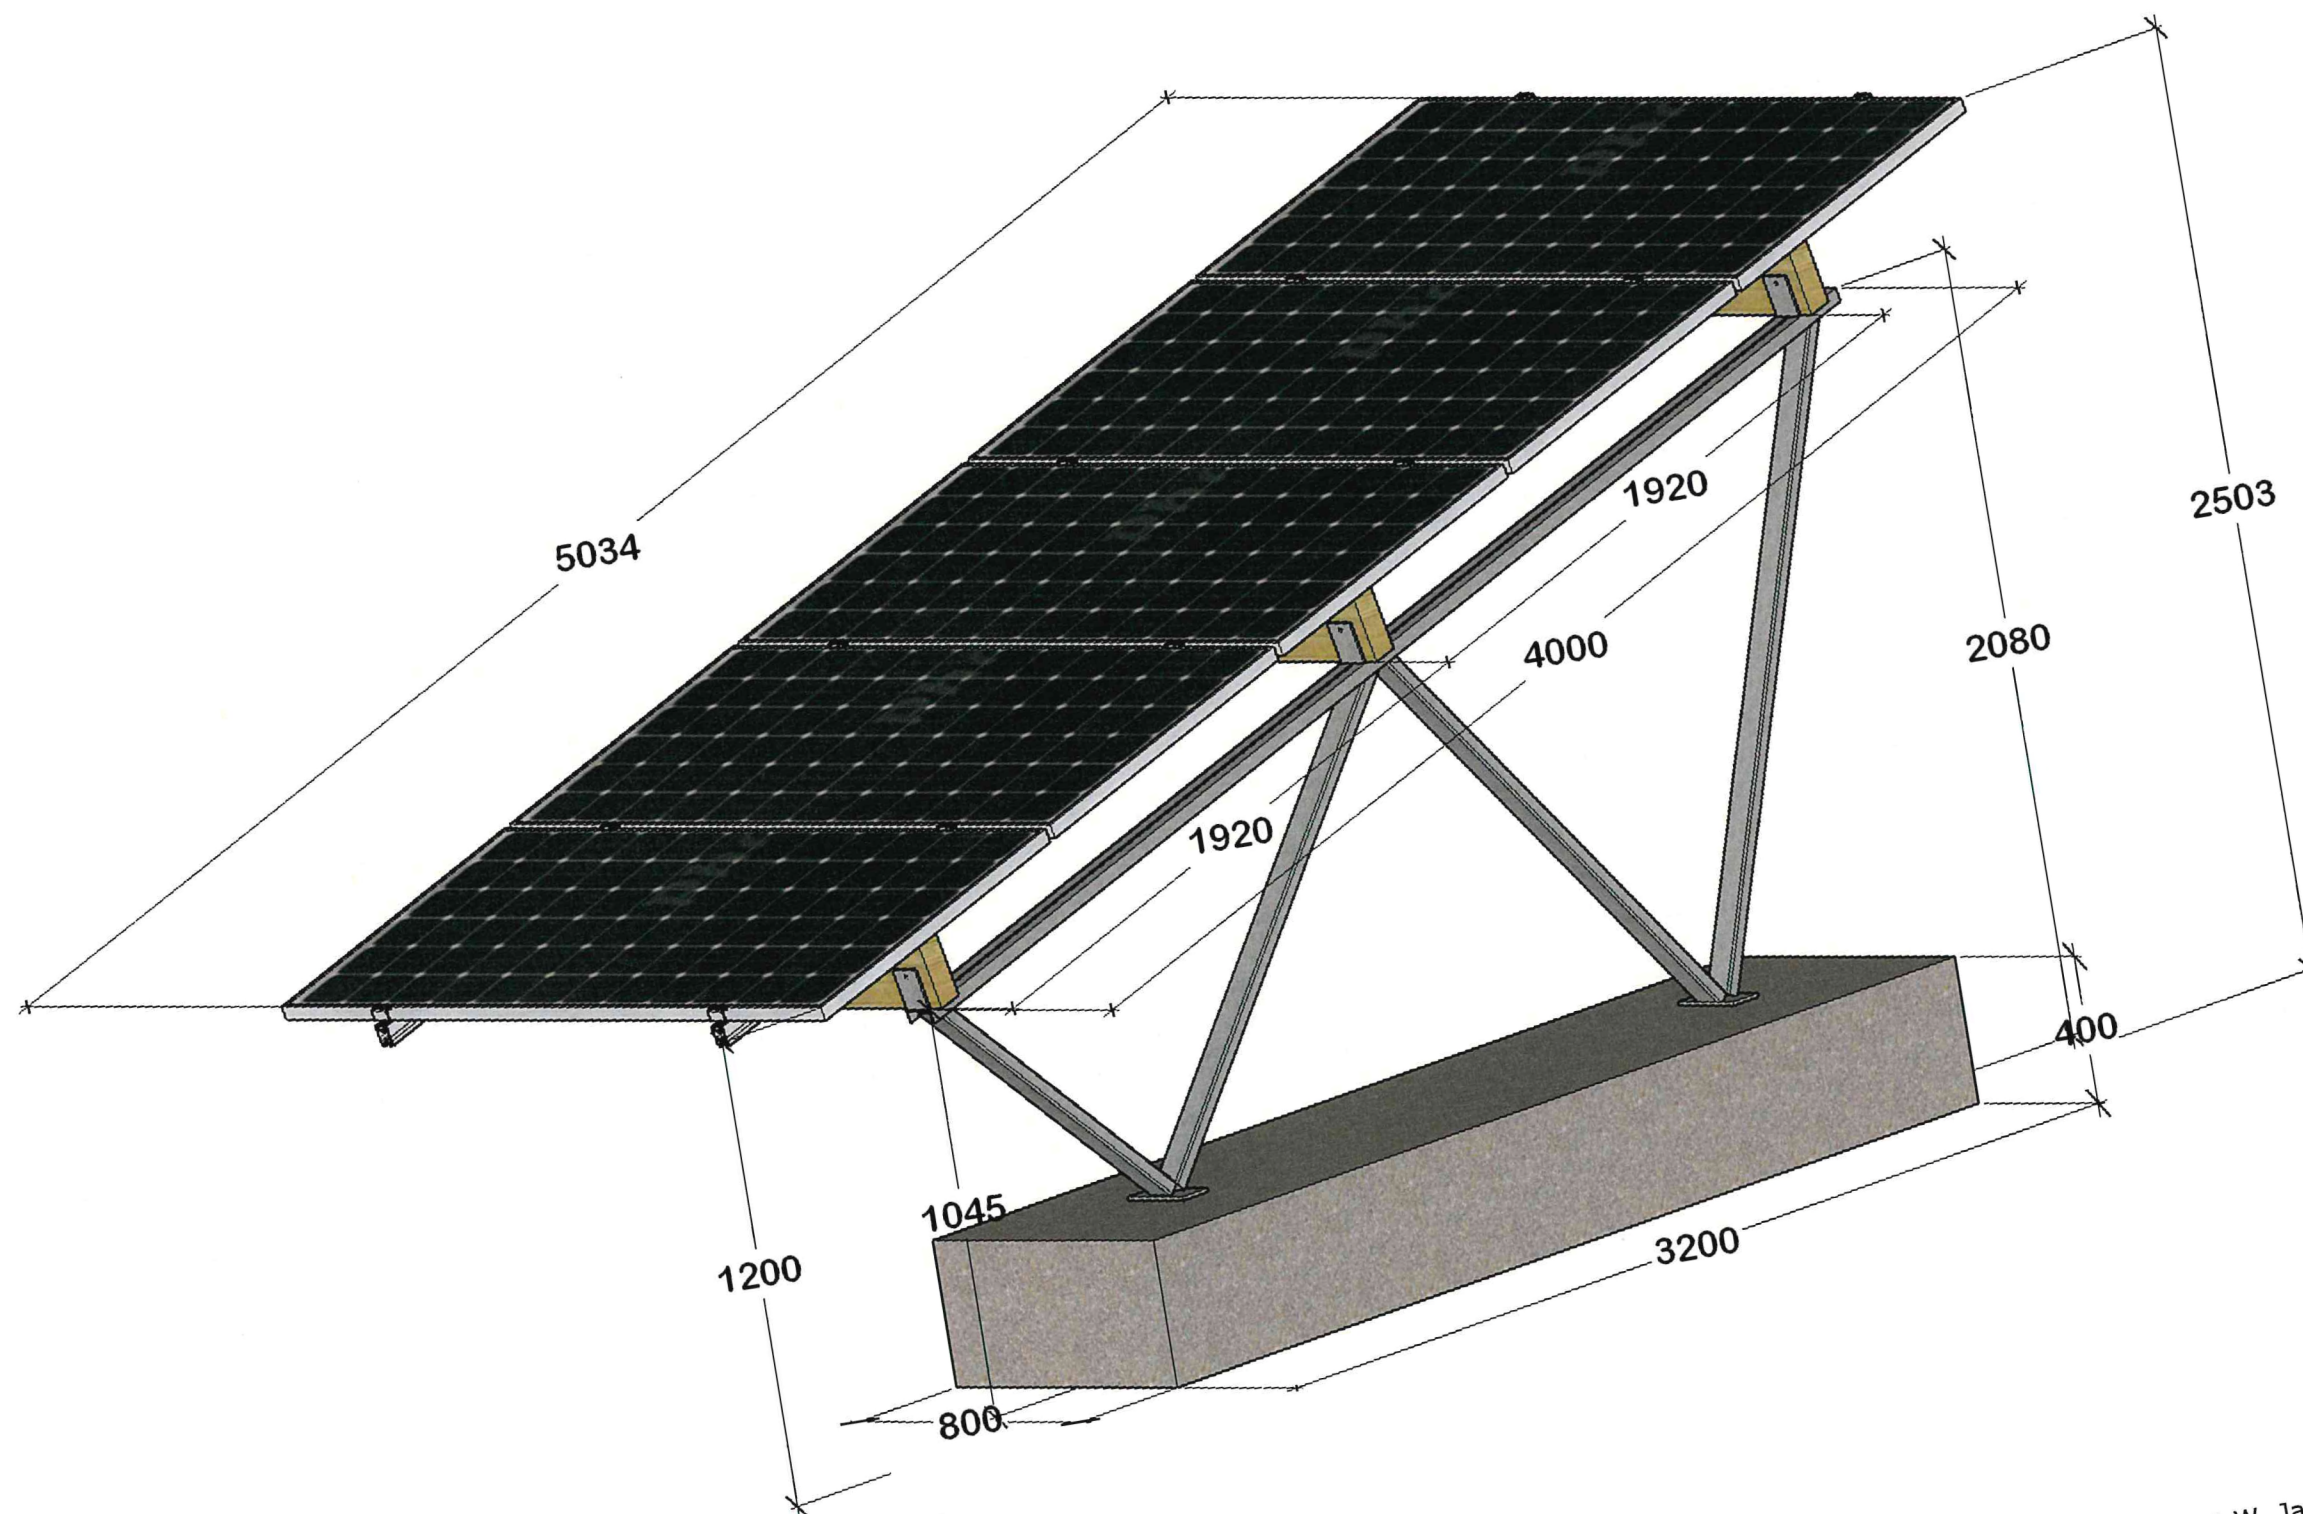

Staander Veldinstallatie project W. Janssen / Melderslo 1:20