



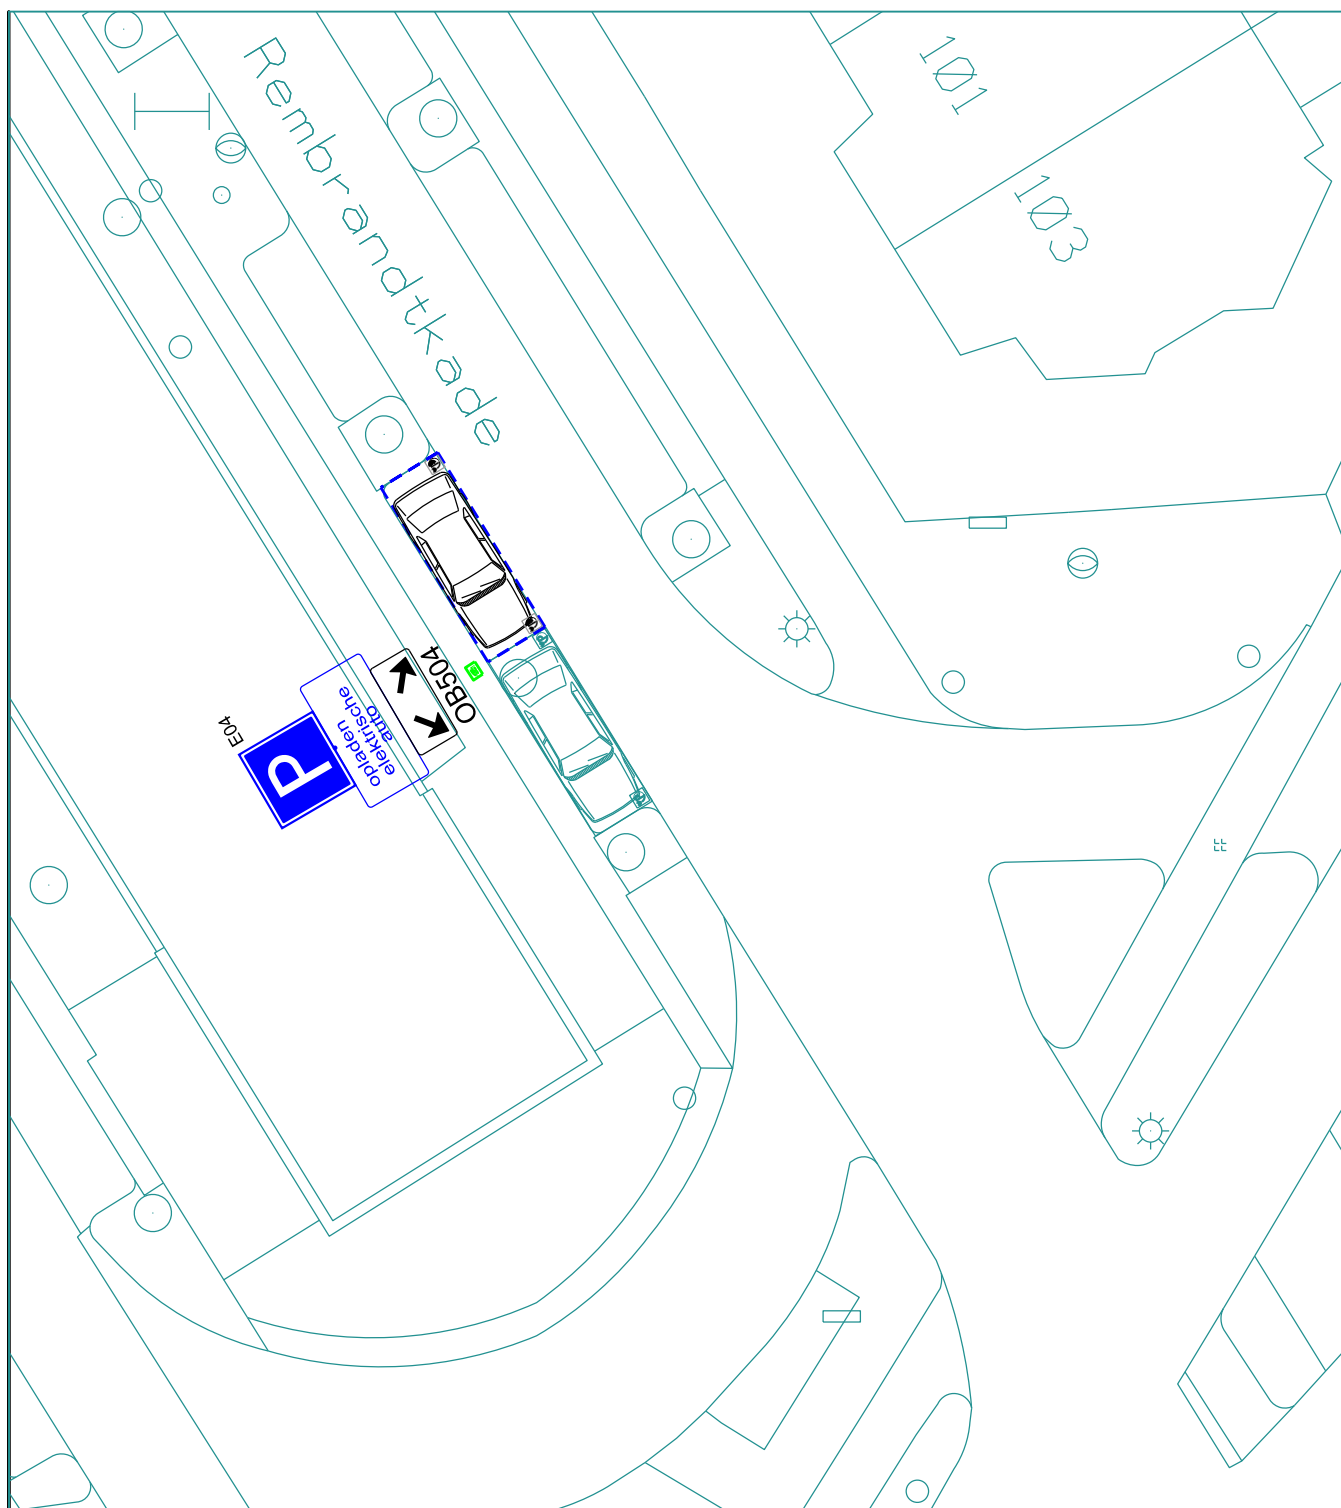

onderwerp

Aanwijzen 2e laadplaats bij oplaadpunt Rembrandtkade

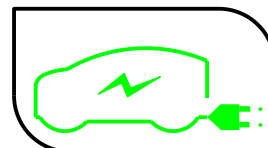

toelichting

Ter hoogte van nr. 103

Projekten\Oplaadpunten\ Overzicht

formaat

A4



Bogaardplein 15
Postbus 5305
2280 HH RIJSWIJK
Tel. (070) 3261000
Fax. (070) 3261570
stadhuis@rijswijk.nl



schaal	1 : 200	
getekend	R. Geval	datum 20-01-2020
gewijzigd		datum
		datum
		datum