


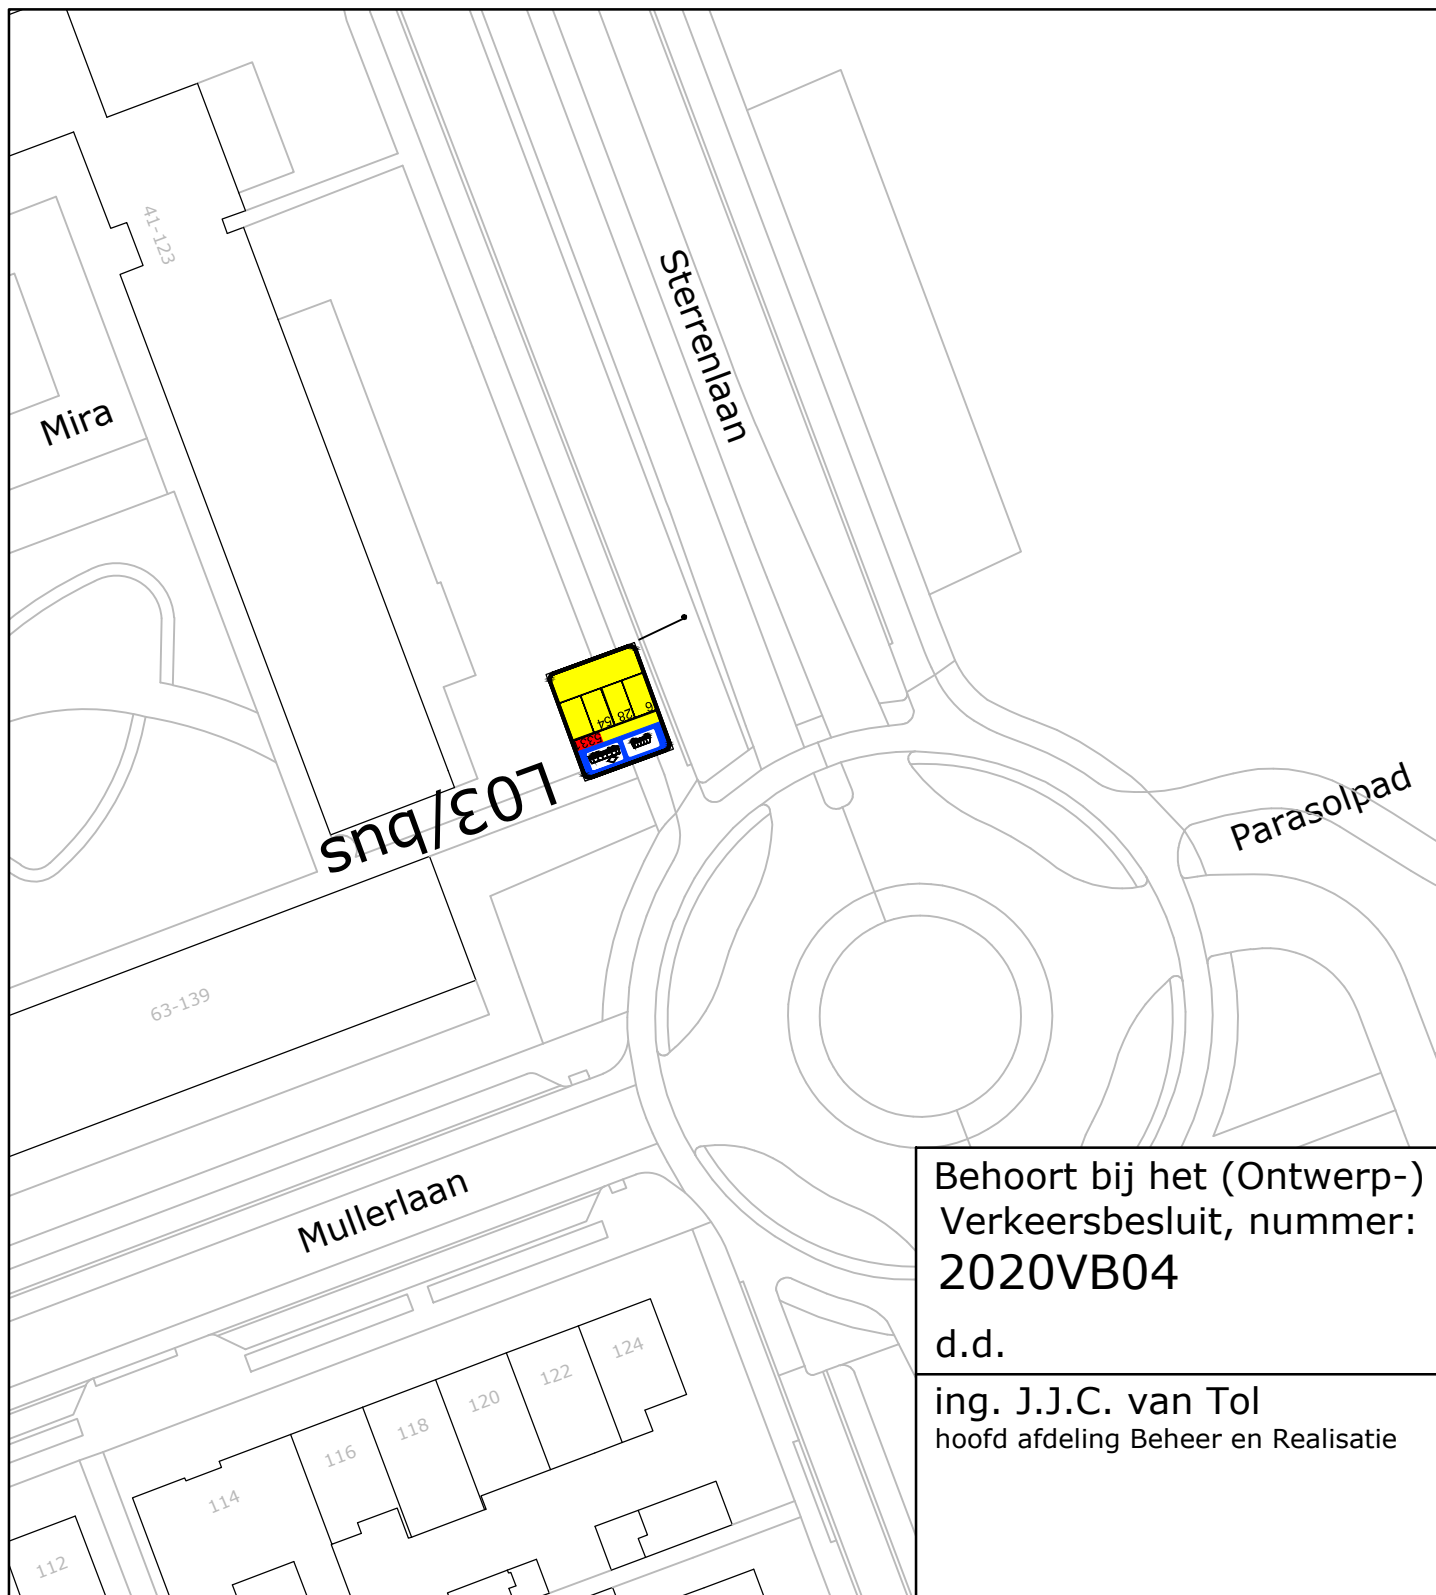

Behoort bij het (Ontwerp-)
Verkeersbesluit, nummer:
2020VB04

d.d.

ing. J.J.C. van Tol
hoofd afdeling Beheer en Realisatie



Afdeling Beheer en Realisatie
Cluster Planvorming

project: **Verkeersbesluit 2020VB04**

onderwerp:

**Aanwijzing bushalteplaats aan
Sterrenlaan te Veldhoven
ter hoogte van Mullerlaan**

projectnr.:

besteknr.:

getekend: P. Soons

Projectl. :

datum :

tekeningnr. **T2020-009B**

schaal: 1:600

formaat: A4

blad van versie:

alle maten in meters, peilen in meters t.o.v. NAP, diameters
en materialen in millimeters, tenzij anders aangegeven

gemeente Veldhoven, bezoekadres: meiveld 1 5501 KA Veldhoven
postadres: postbus 10101 5500 GA Veldhoven